


ПРОЕКТ ПЛАНИРОВКИ ТЕРРИТОРИИ ДЛЯ СТРОИТЕЛЬСТВА ОБЪЕКТА ООО "РИТЭК"

«Техническое перевооружение системы электроснабжения электросетевого оборудования ПС "Морец"»
в границах сельского поселения Малая Глушица Большеглушицкого муниципального района Самарской области

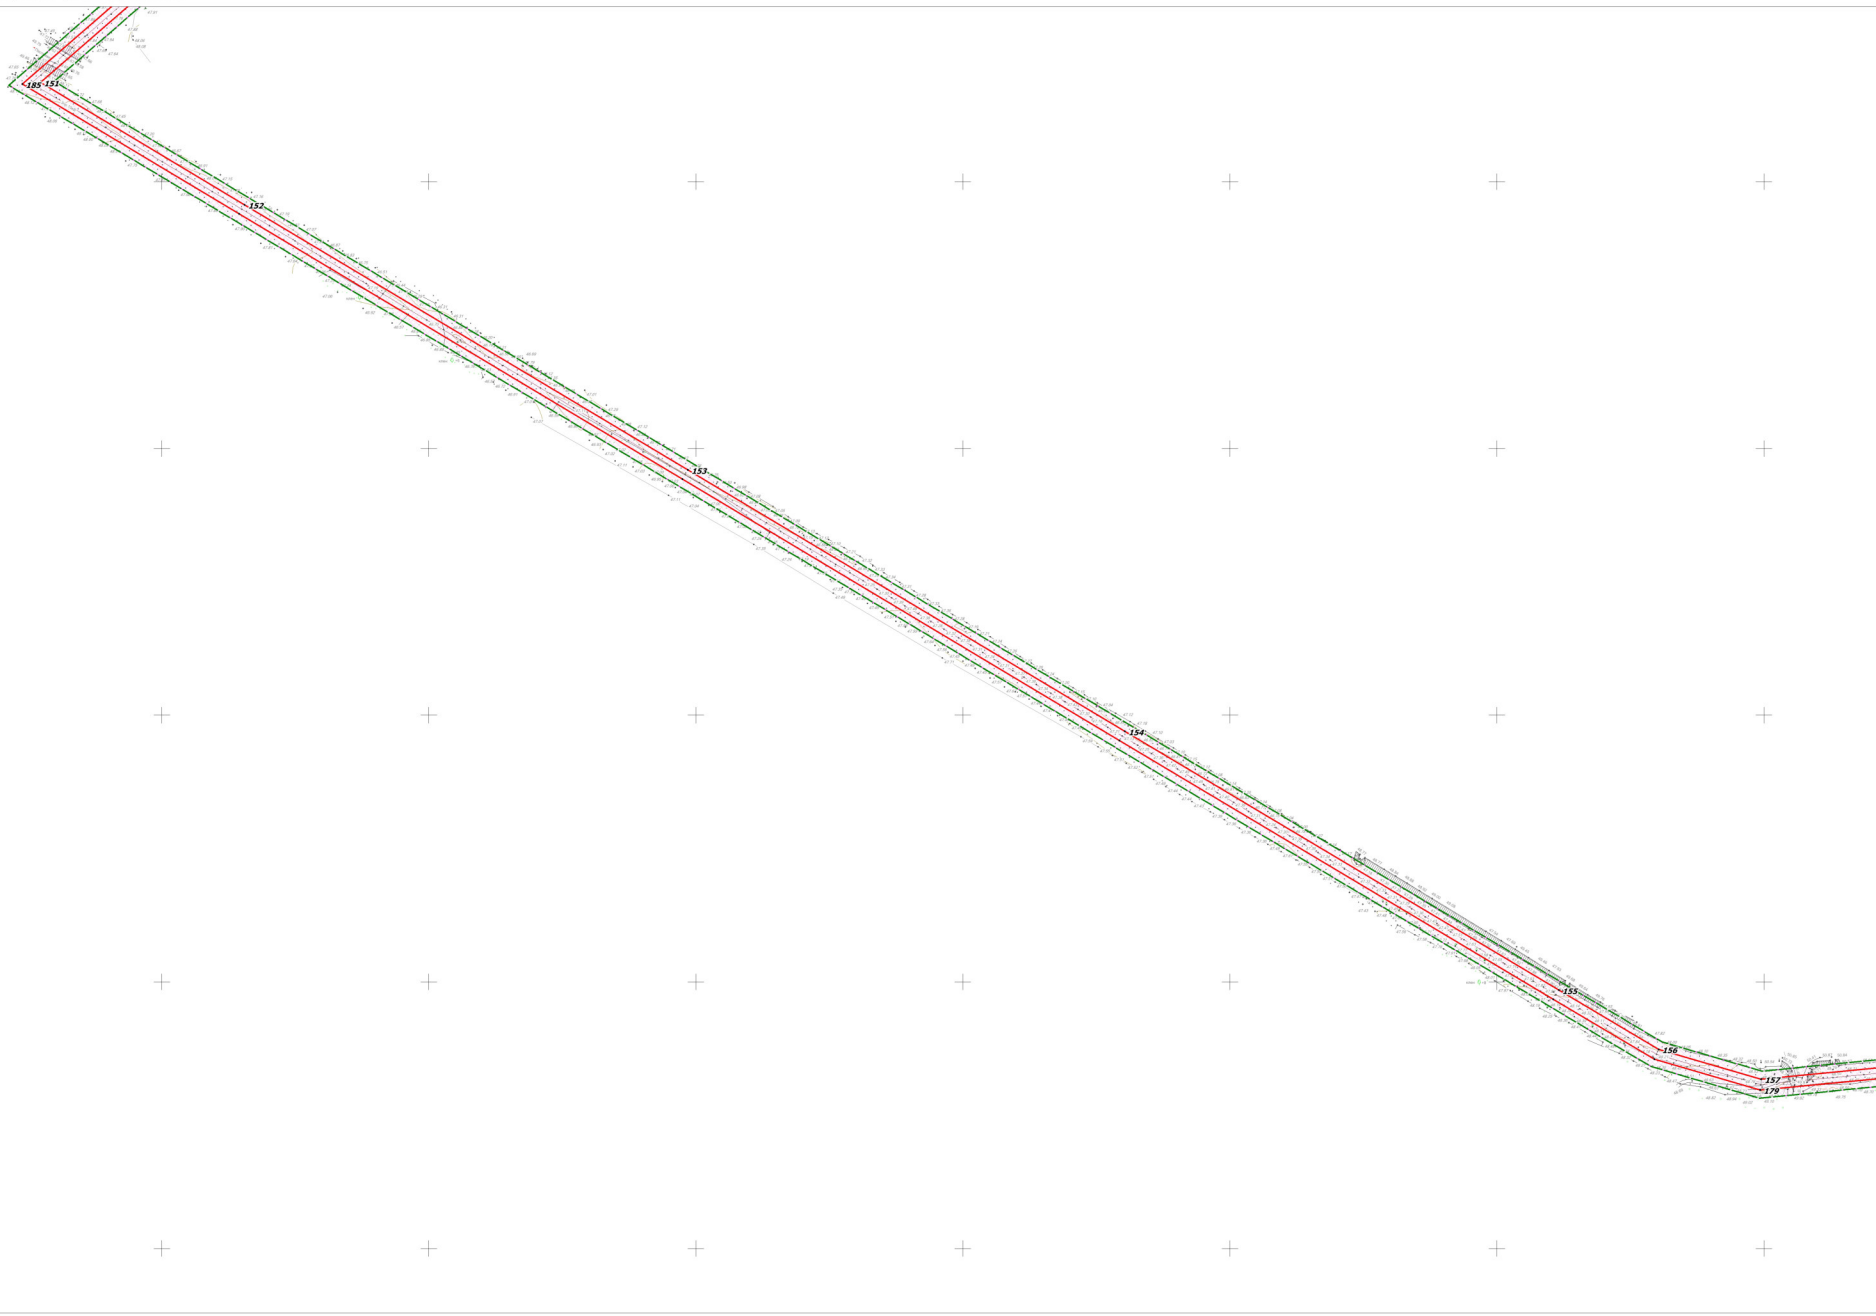

Система координат МСК-63, зона 1



Изм.		Лист	№ документа	Дата	Дата	Статус		
Исполнитель		Лунин А.Н.				Статус		
Генеральный директор		Харин Н.А.				Статус		
<p align="center">ООО "РИТЭК"</p> <p align="center">«Техническое перевооружение системы электроснабжения электросетевого оборудования ПС "Морец"» в границах сельского поселения Малая Глушица Большеглушицкого муниципального района Самарской области</p>						<p align="center">Раздел 1 ПРОЕКТ ПЛАНИРОВОК ТЕРРИТОРИИ. Графическая часть.</p>		
<p align="center">Чертеж границ зон планируемого размещения линейных объектов М 1:2000</p>						<p align="center">ООО "Средневолжская землеустроительная компания" г. Самара</p>		
						Статус	Лист	Листов
						П1	4	