


Проект планировки территории для строительства объекта ООО "РИТЭК"
 "Модернизация выкидного трубопровода от скважины №81 Верхне-Гайского место-рождения до АГЗУ-4 Верхне-Гайское месторождение"
 в границах сельского поселения Малая Глушица муниципального района Большеглушицкий Самарской области

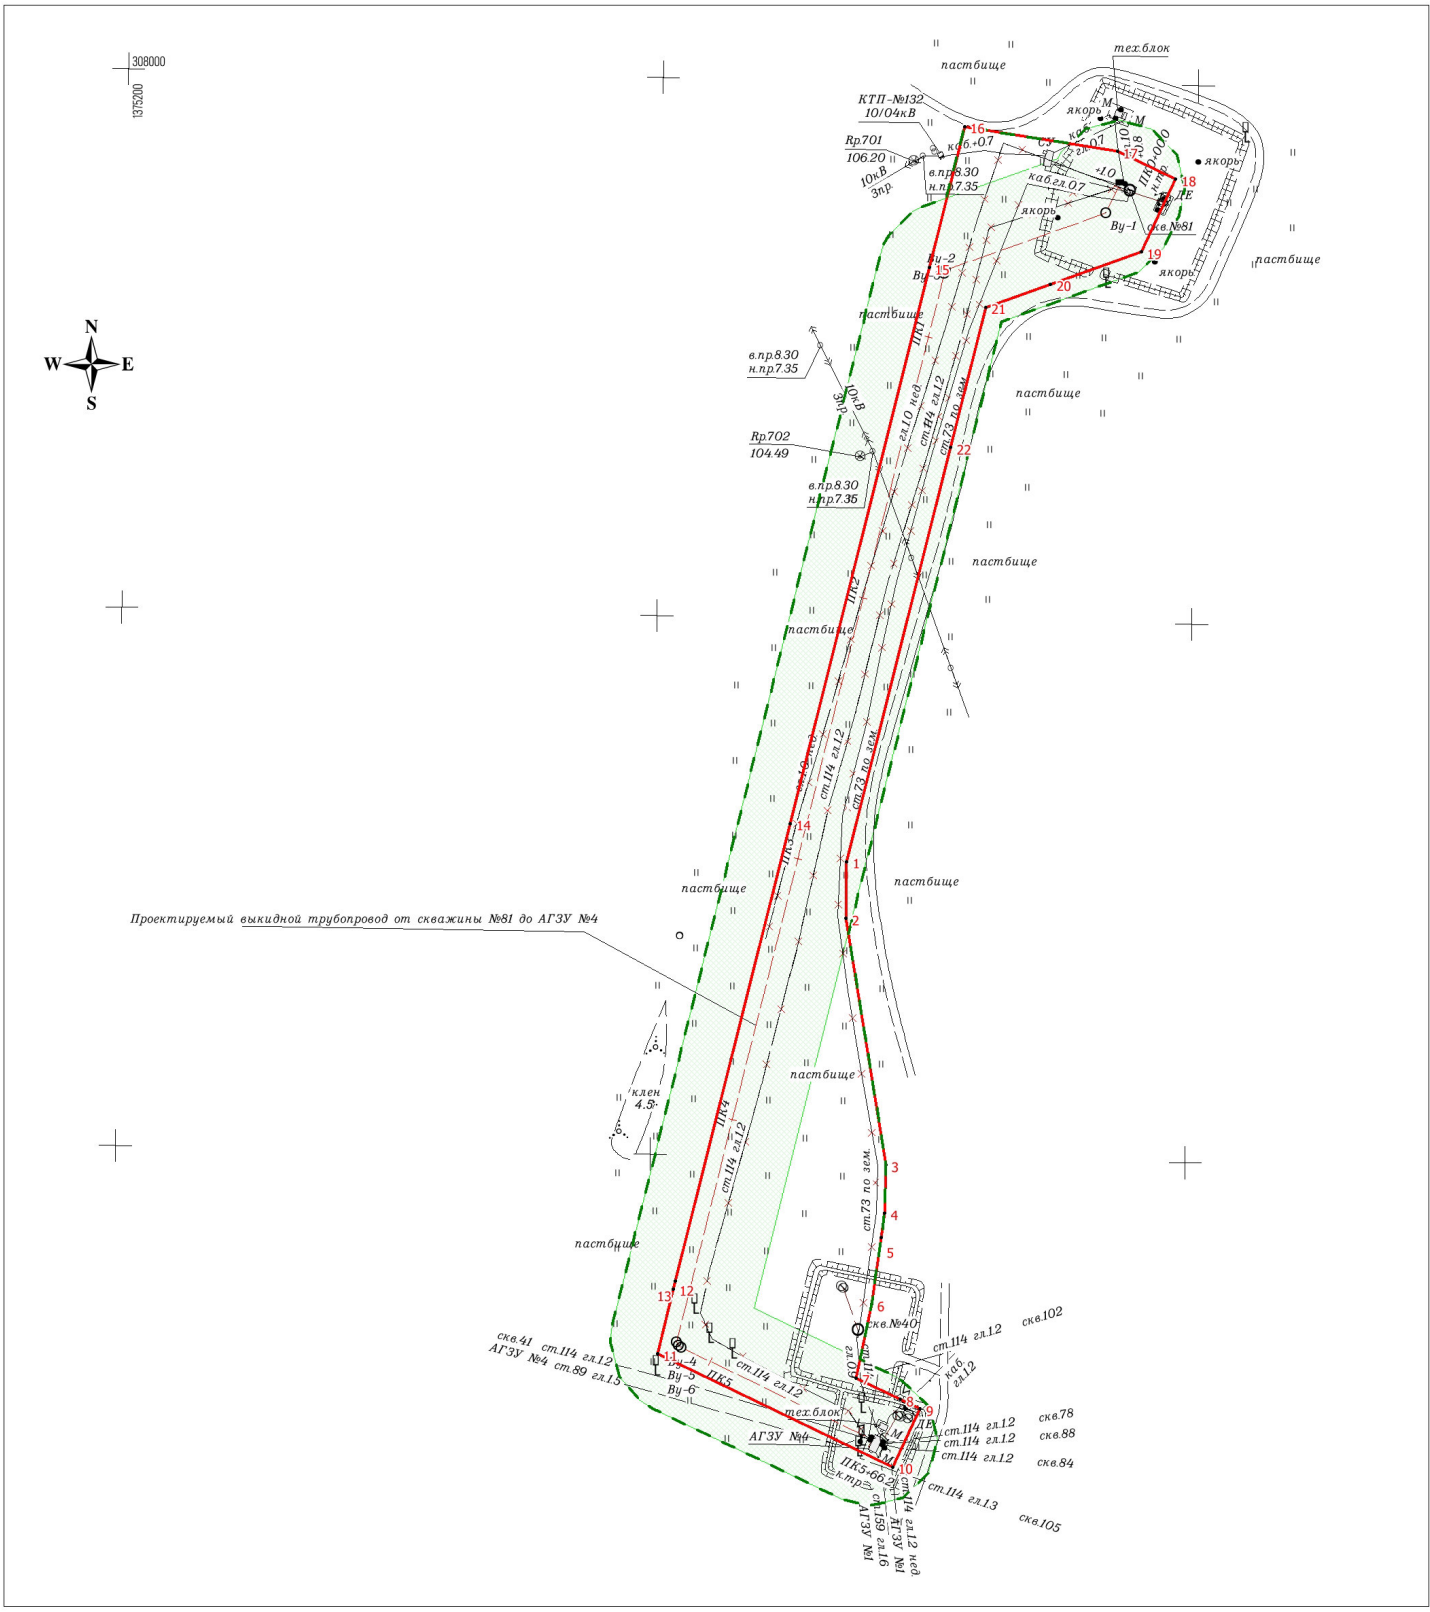

Проектируемый выкидной трубопровод от скважины №81 до АГЗУ №4

- Условные обозначения:**
- Границы территории, в отношении которой осуществляется подготовка проекта планировки
 - Поворотная точка границы зон планируемого размещения линейных объектов
 - Границы зон планируемого размещения линейных объектов:
 Проектируемый выкидной трубопровод от скважины №81 до АГЗУ-4, протяженностью 566,17 м, ширина отвода 24 м;
 Демонтаж трубопровода, L= 359,1 м;
 Демонтаж трубопровода, L= 554,1 м;
 Демонтаж трубопровода, L= 482,4 м.
 - Границы зон с особыми условиями использования территории (выкидной трубопровод), ширина 50 м
 - Трасса нефтепровода
 - ЛЭП воздушные

Примечание:

- * Существующие, устанавливаемые и отменяемые красные линии отсутствуют
- * Границы зон планируемого размещения линейных объектов, подлежащих реконструкции отсутствуют
- * Объекты социально-культурного и коммунально-бытового значения и прочие объекты капитального строительства отсутствуют
- * Объекты федерального, регионального, местного значения отсутствуют
- * Линейные объекты, подлежащие переносу и переустройству отсутствуют
- * Линии отступа от красных линий в целях определения мест допустимого размещения зданий, строений, сооружений не устанавливаются

ООО "РИТЭК"		Проект планировки территории для строительства объекта ООО "РИТЭК" "Модернизация выкидного трубопровода от скважины №81 Верхне-Гайского место-рождения до АГЗУ-4 Верхне-Гайское месторождение" в границах сельского поселения Малая Глушица муниципального района Большеглушицкий Самарской области		
Изм	Лист	№ документа	Подпись	Дата
		Акянова Н.В.		5
		Ген. директор	Ховрин Н.А.	
		Раздел 1. Проект планировки территории. Графическая часть.		
		Стадия	Лист	Листов
		ПП	1	1
		Чертеж границ зон планируемого размещения линейных объектов. М 1:2 000		
		ООО "Средневожская землеустроительная компания" г. Самара		