


МАТЕРИАЛЫ ПО ОБОСНОВАНИЮ ПРОЕКТА МЕЖЕВАНИЯ ТЕРРИТОРИИ

«Техническое перевооружение системы электроснабжения электросетевого оборудования ПС "Морец"» в границах сельского поселения Малая Глушица Большеглушицкого муниципального района Самарской области

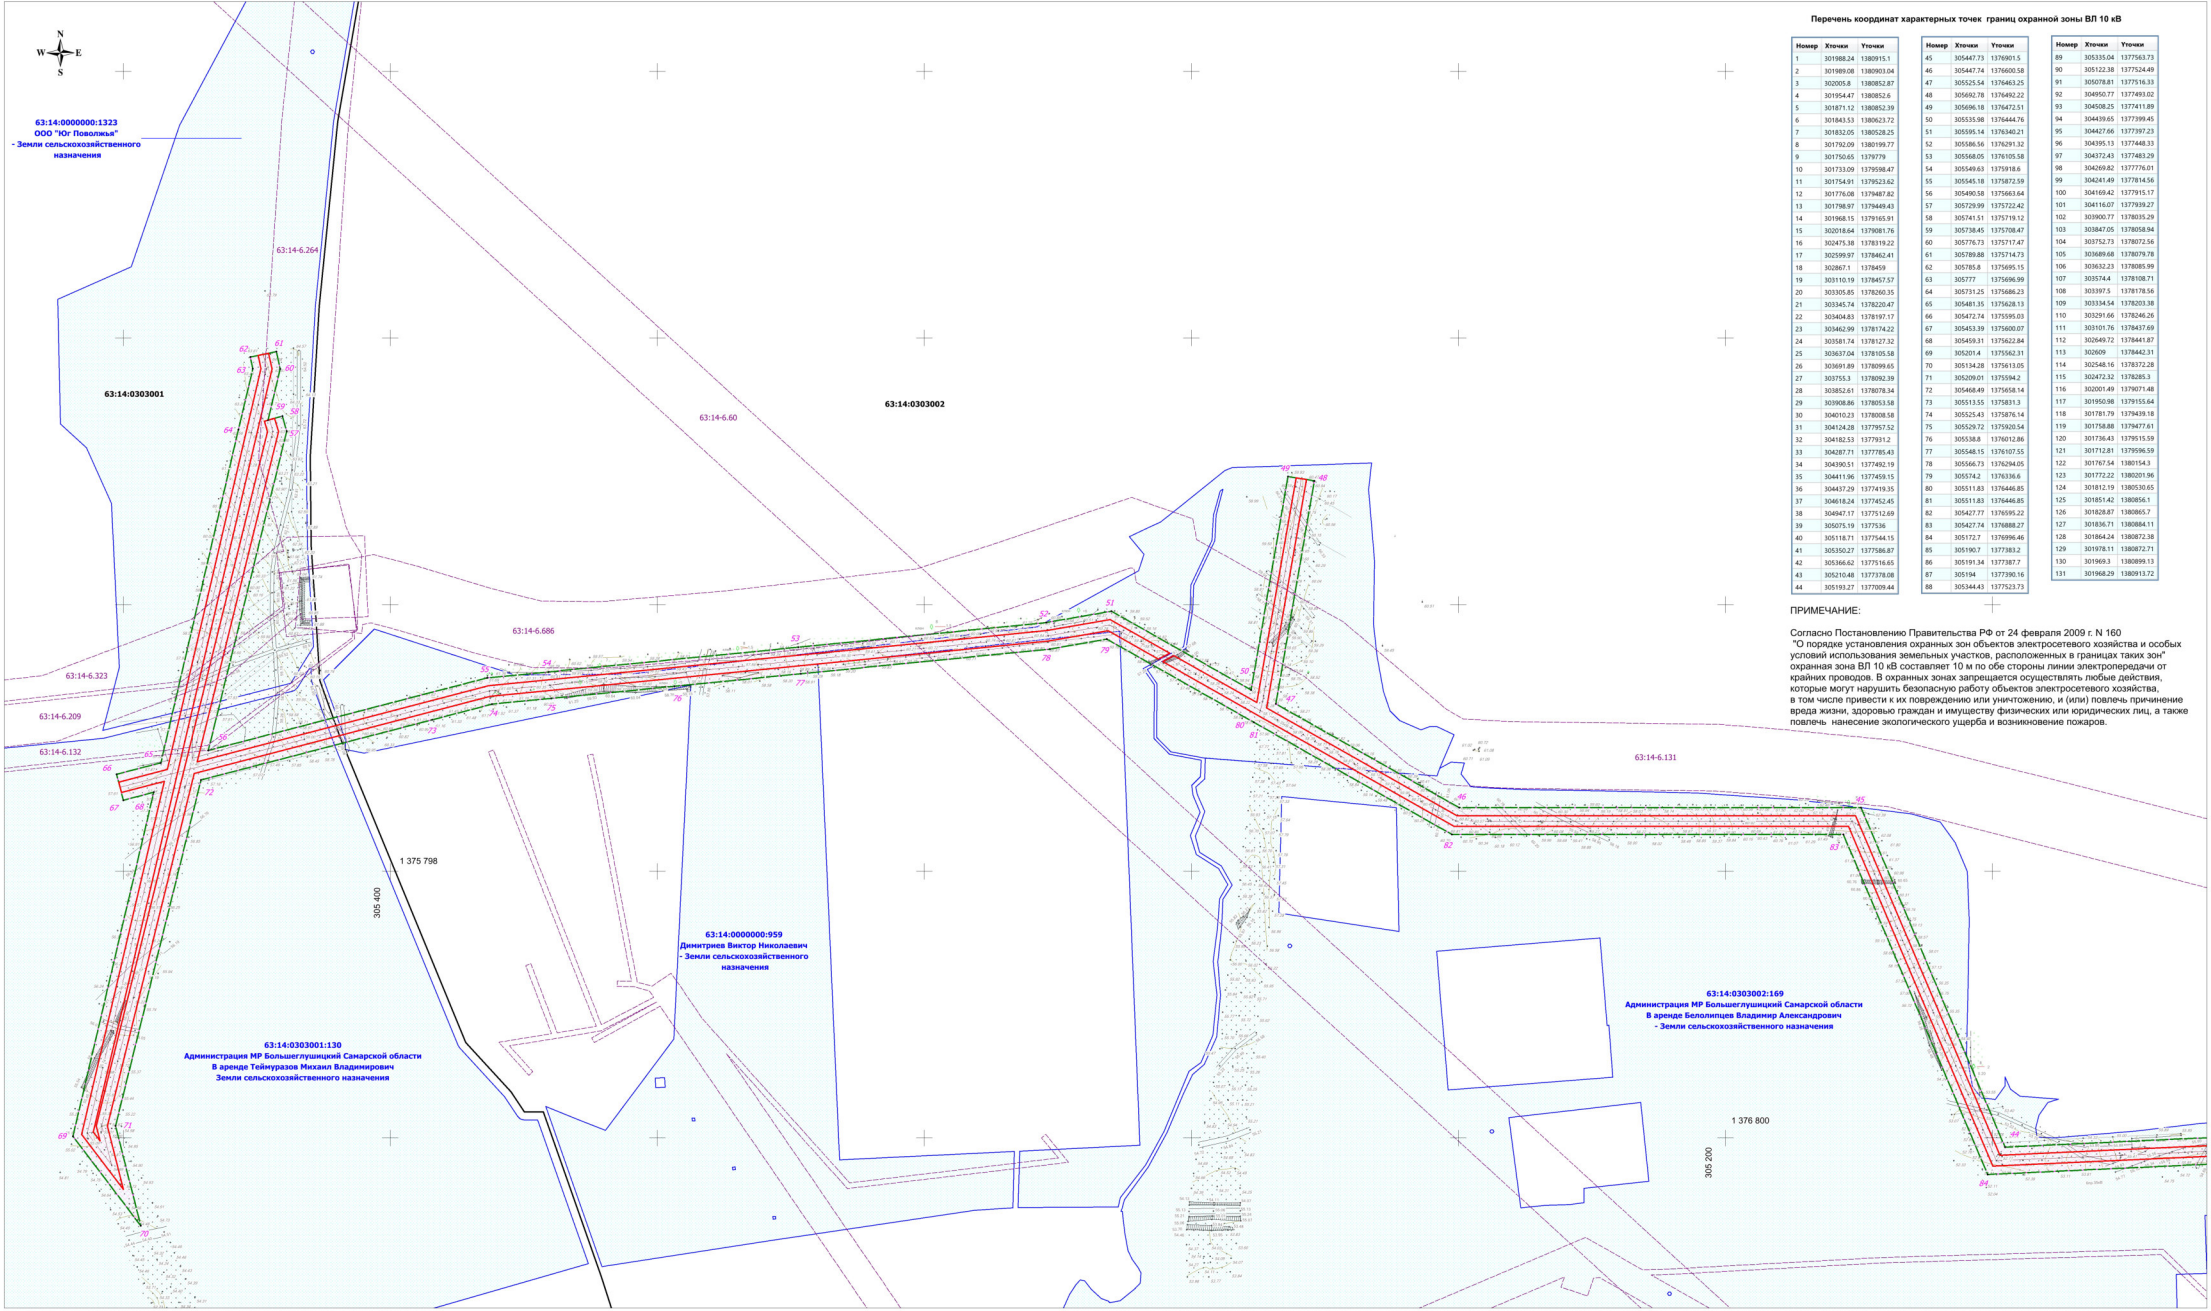

Перечень координат характерных точек: границ охранной зоны ВЛ 10 кВ

Номер	Х	У	Номер	Х	У	Номер	Х	У
1	301988.24	1380915.1	45	305447.73	1376601.5	89	305335.04	1377563.73
2	301989.08	1380903.04	46	305447.74	1376605.58	90	305322.38	1377524.49
3	302009.8	1380852.87	47	305525.54	1376463.25	91	305078.81	1377616.83
4	301954.47	1380852.6	48	305662.78	1376492.22	92	304950.77	1377493.02
5	301871.12	1380852.39	49	305666.18	1376472.51	93	304508.25	1377411.89
6	301841.53	1380833.72	50	305553.98	1376444.76	94	304419.65	1377399.45
7	301833.05	1380826.25	51	305558.14	1376462.41	95	304427.66	1377397.23
8	301792.09	1380839.77	52	305566.36	1376391.32	96	304395.13	1377448.33
9	301750.65	1379779.7	53	305568.05	1376105.58	97	304372.43	1377483.29
10	301733.09	1379598.47	54	305548.63	1375918.6	98	304269.82	1377776.01
11	301754.01	1379623.62	55	305645.18	1375972.59	99	304243.49	1377914.56
12	301776.06	1379677.82	56	305640.99	1375963.64	100	304162.42	1377915.17
13	301798.97	1379448.43	57	305729.99	1375722.42	101	304116.07	1377939.27
14	301968.15	1379165.91	58	305741.51	1375719.12	102	303900.77	1378035.29
15	302016.64	1379081.76	59	305738.45	1375708.47	103	303847.05	1378058.84
16	302071.38	1378919.22	60	305757.53	1375717.47	104	303723.79	1378072.56
17	302298.97	1378462.41	61	305789.88	1375714.73	105	303669.68	1378079.78
18	302867.1	1378459	62	305785.8	1375695.15	106	303652.23	1378085.99
19	303110.19	1378457.57	63	305777	1375696.99	107	303574.4	1378108.71
20	303305.85	1378263.35	64	305791.25	1375686.23	108	303593.3	1378178.59
21	303346.74	1378220.47	65	305481.35	1375628.13	109	303334.54	1378203.38
22	303404.83	1378197.17	66	305472.74	1375595.03	110	303291.66	1378246.26
23	303462.99	1378174.22	67	305453.39	1375600.07	111	303191.76	1378437.69
24	303581.74	1378127.32	68	305459.31	1375622.84	112	302649.72	1378441.67
25	303657.04	1378035.58	69	305201.14	1375622.31	113	302609	1378462.31
26	303691.89	1378099.65	70	305134.28	1375613.05	114	302548.16	1378372.28
27	303753.3	1378092.39	71	305209.01	1375594.2	115	302472.32	1378285.3
28	303852.61	1378078.34	72	305408.49	1375658.14	116	302001.49	1378071.48
29	303909.86	1378033.58	73	305513.55	1375913.3	117	301958.98	1378155.64
30	304012.32	1378008.59	74	305525.43	1375874.54	118	301781.79	1378349.18
31	304242.28	1377957.52	75	305529.72	1375820.54	119	301758.88	1378477.61
32	304462.53	1377931.2	76	305538.8	1376012.86	120	301736.43	1379515.59
33	304287.71	1377785.43	77	305548.15	1376107.55	121	301712.81	1379106.59
34	304305.51	1377802.19	78	305546.73	1376204.65	122	301715.64	1380154.3
35	304411.96	1377450.15	79	305574.2	1376336.6	123	301772.22	1380203.96
36	304437.29	1377419.35	80	305511.83	1376446.85	124	301812.19	1380530.65
37	304618.24	1377452.45	81	305511.83	1376446.85	125	301851.42	1380856.1
38	304847.17	1377512.69	82	305427.77	1376899.22	126	301838.87	1380865.7
39	305075.19	1377536	83	305427.74	1376888.27	127	301836.71	1380884.11
40	305118.71	1377544.13	84	305372.7	1376996.46	128	301864.24	1380872.28
41	305350.27	1377586.87	85	305190.77	1377383.2	129	301978.11	1380872.71
42	305366.62	1377516.65	86	305191.34	1377387.7	130	301969.3	1380899.13
43	305210.48	1377570.88	87	305194	1377395.16	131	301968.29	1380913.22
44	305193.27	1377599.44	88	305344.43	1377523.73			

ПРИМЕЧАНИЕ:

Согласно Постановлению Правительства РФ от 24 февраля 2009 г. N 160 "О порядке установления охранных зон объектов электросетевого хозяйства и особых условий использования земельных участков, расположенных в границах таких зон" охранные зоны ВЛ 10 кВ составляют 10 м по обе стороны линии электропередачи от крайних проводов. В охранных зонах запрещается осуществлять любые действия, которые могут нарушить безопасную работу объектов электросетевого хозяйства, в том числе привести к их повреждению или уничтожению, и (или) повлечь причинение вреда жизни, здоровью граждан и имуществу физических или юридических лиц, а также повлечь нанесение экологического ущерба и возникновение пожаров.

- Условные обозначения:**
- Границы территории, в отношении которой осуществляется подготовка проекта планировки
 - Границы зон планируемого размещения линейных объектов
 - Граница зон с особыми условиями использования территории (ВЛ 10 кВ), ширина 20 метров
 - Проектируемая ВЛ 10 кВ
 - Поворотная точка границы охранной зоны ВЛ 10 кВ

- 63:14-0303002 - Граница кадастрового квартала и его номер
- 63:14-0303001 - Граница земельного участка стоящего на ГКУ и его номер
- 63:18-6-43 - Граница ЗОИИТ и его номер

- ПРИМЕЧАНИЕ:**
- Объекты социально-культурного и коммунально-бытового значения и прочие объекты капитального строительства отсутствуют;
 - Объекты федерального, регионального, местного значения отсутствуют;
 - Мероприятия по переносу (переустройству) линейных объектов не требуются;
 - Необходимость для резервирования и изъятия для государственных и муниципальных нужд отсутствует;
 - Территория, подверженная риску возникновения чрезвычайных ситуаций природного и техногенного характера (пожар, взрыв, химическое, радиоактивное заражение, затопление, подтопление, оползень, карсты, эрозия и т.д.) отсутствует;
 - Границы особо охраняемых природных территорий, лесничеств отсутствуют;
 - Границы территории объектов культурного наследия отсутствуют;



Система координат МСН-63, зона 1

ООО "РИТЭК"

Изм. Лист Документ
Исполнитель: Лукина А. И.
"Генеральный директор": Харина Н.А.

Материалы по обоснованию проекта межевания территории. Графическая часть

Страница Лист Листов
1 1 5

ООО "Средневолжская землеустроительная компания"
г. Самара

Формат листа А1