


МАТЕРИАЛЫ ПО ОБОСНОВАНИЮ ПРОЕКТА МЕЖЕВАНИЯ ТЕРРИТОРИИ
 «Техническое перевооружение системы электроснабжения электросетевого оборудования ПС "Морец"»
 в границах сельского поселения Малая Глушица Большеглушицкого муниципального района Самарской области

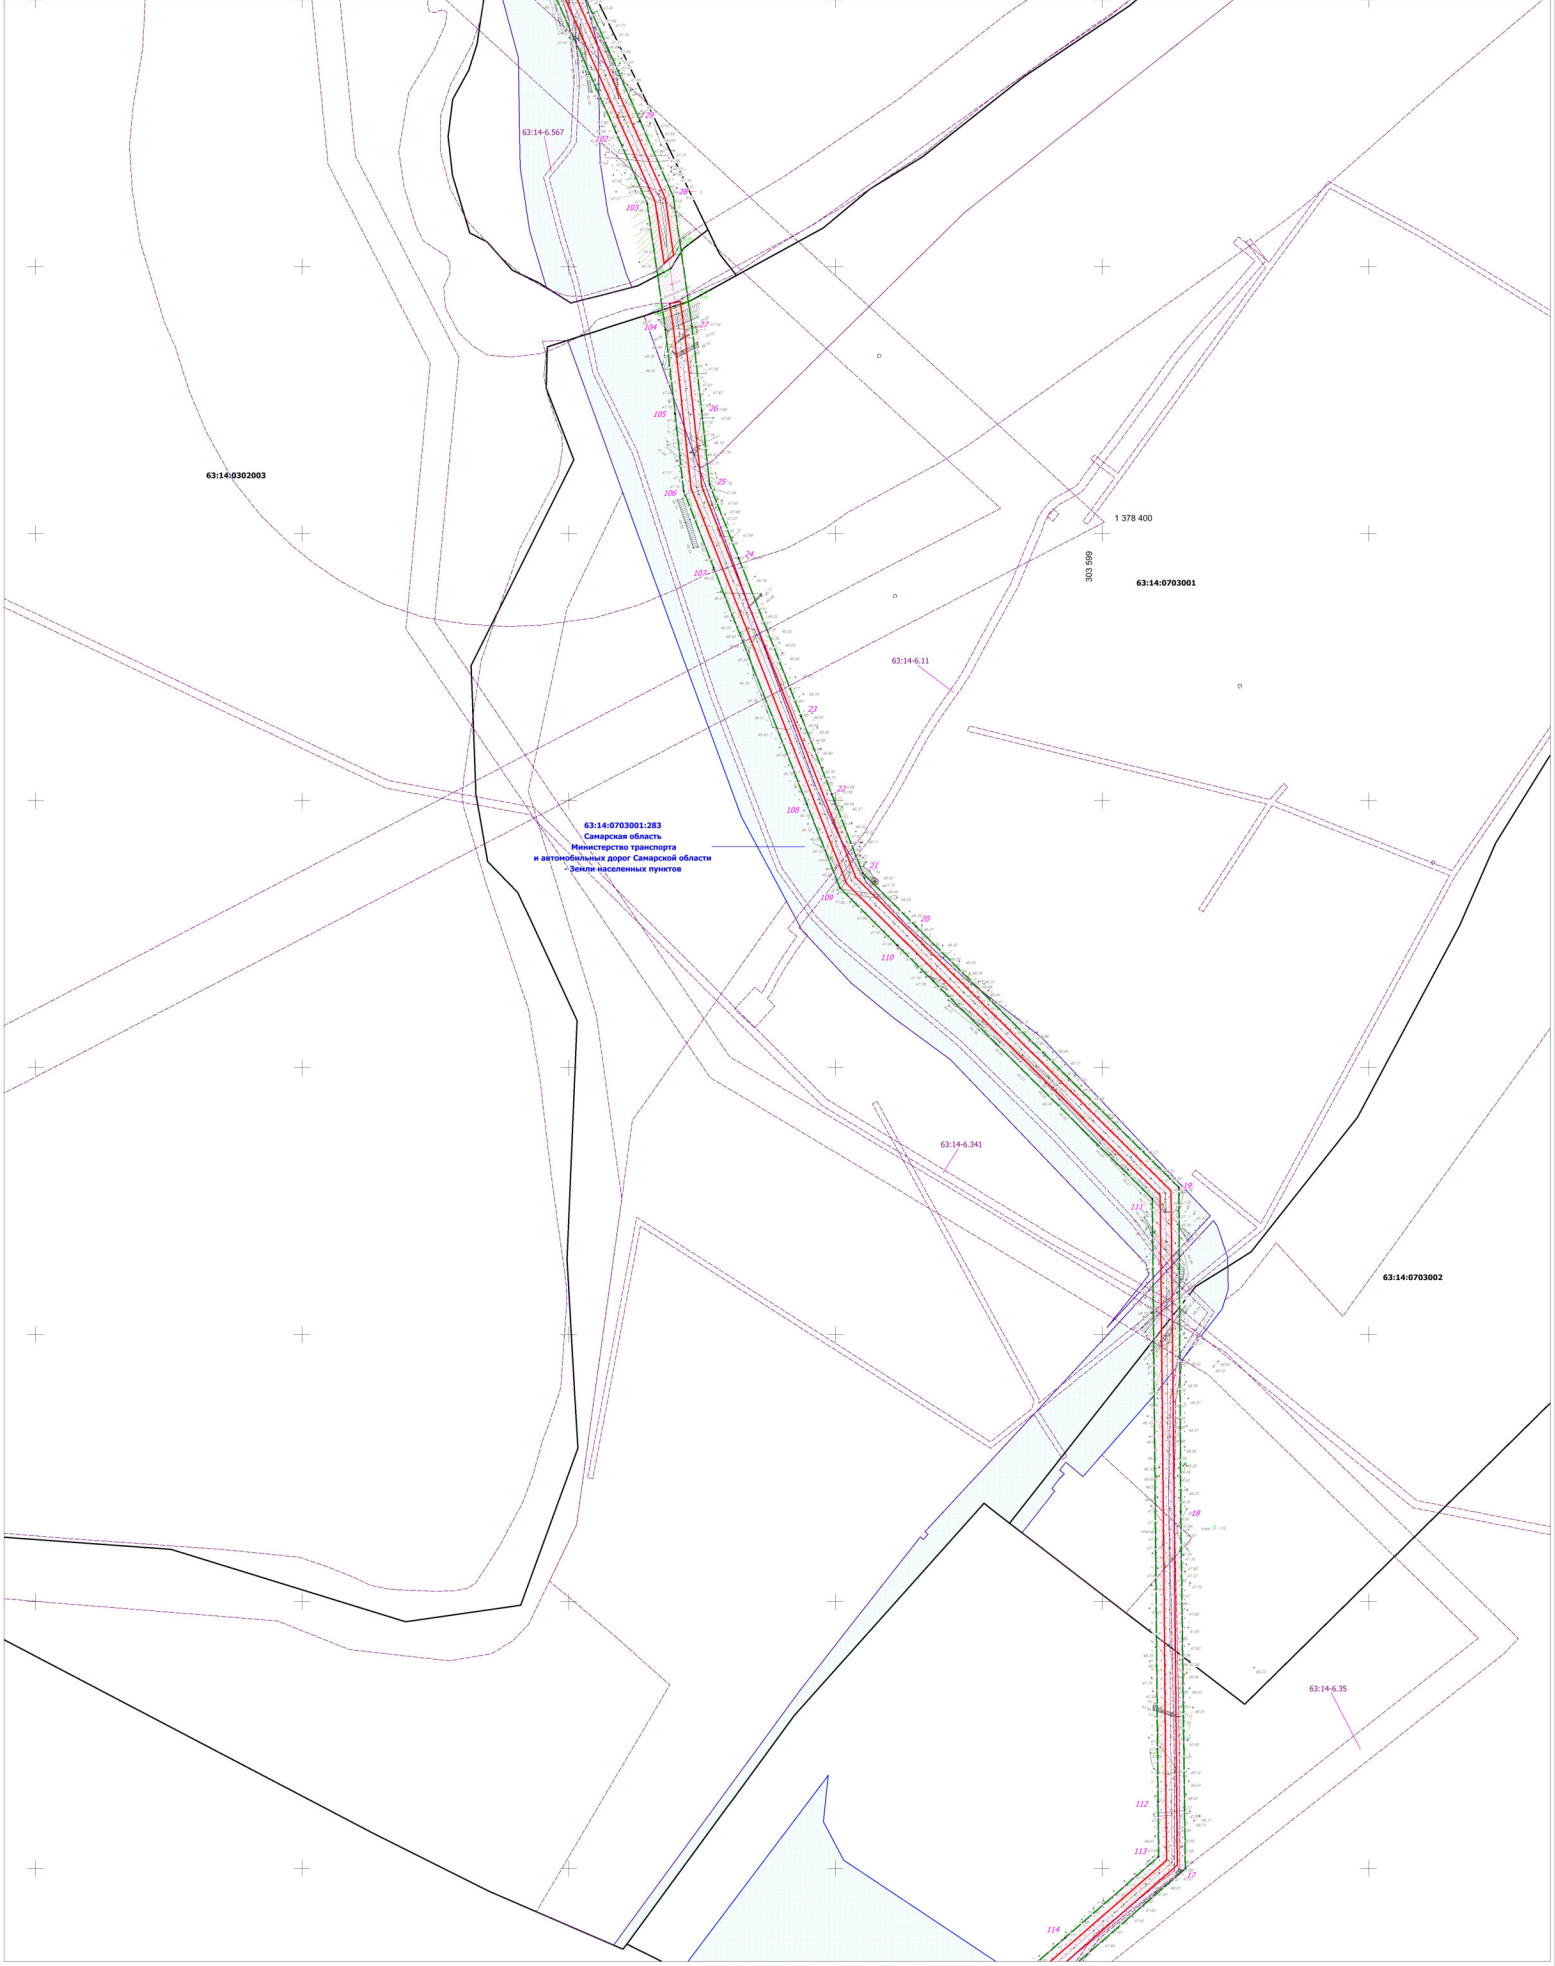

63:14-0703001:283
 Самарская область
 Министерство транспорта
 и автомобильных дорог Самарской области
 Земельный участок

Система координат МСК-63, зона 1



<p>ООО "РИТЭК" Самарская область Министерство транспорта и автомобильных дорог Самарской области</p>			<p>«Техническое перевооружение системы электроснабжения электросетевого оборудования ПС "Морец"» в границах сельского поселения Малая Глушица Большеглушицкого муниципального района Самарской области</p>			
Изм.	Лист	№ документа	<p>Материалы по обоснованию проекта межевания территории. Графическая часть</p>	Стадия	Лист	Листов
Исполнитель	Лукьян А.А.	Исполнитель		Хохряков Н.А.	ПП	3
<p>Чертеж зон с особыми условиями использования территорий. Масштаб 1:2000</p>			<p>ООО "Средневолжская землеустроительная компания" г. Самара</p>			