


**МАТЕРИАЛЫ ПО ОБОСНОВАНИЮ ПРОЕКТА МЕЖЕВАНИЯ ТЕРРИТОРИИ**

«Техническое перевооружение системы электроснабжения электросетевого оборудования ПО "Морец"»  
в границах сельского поселения Малая Глушица Большеглушицкого муниципального района Самарской области

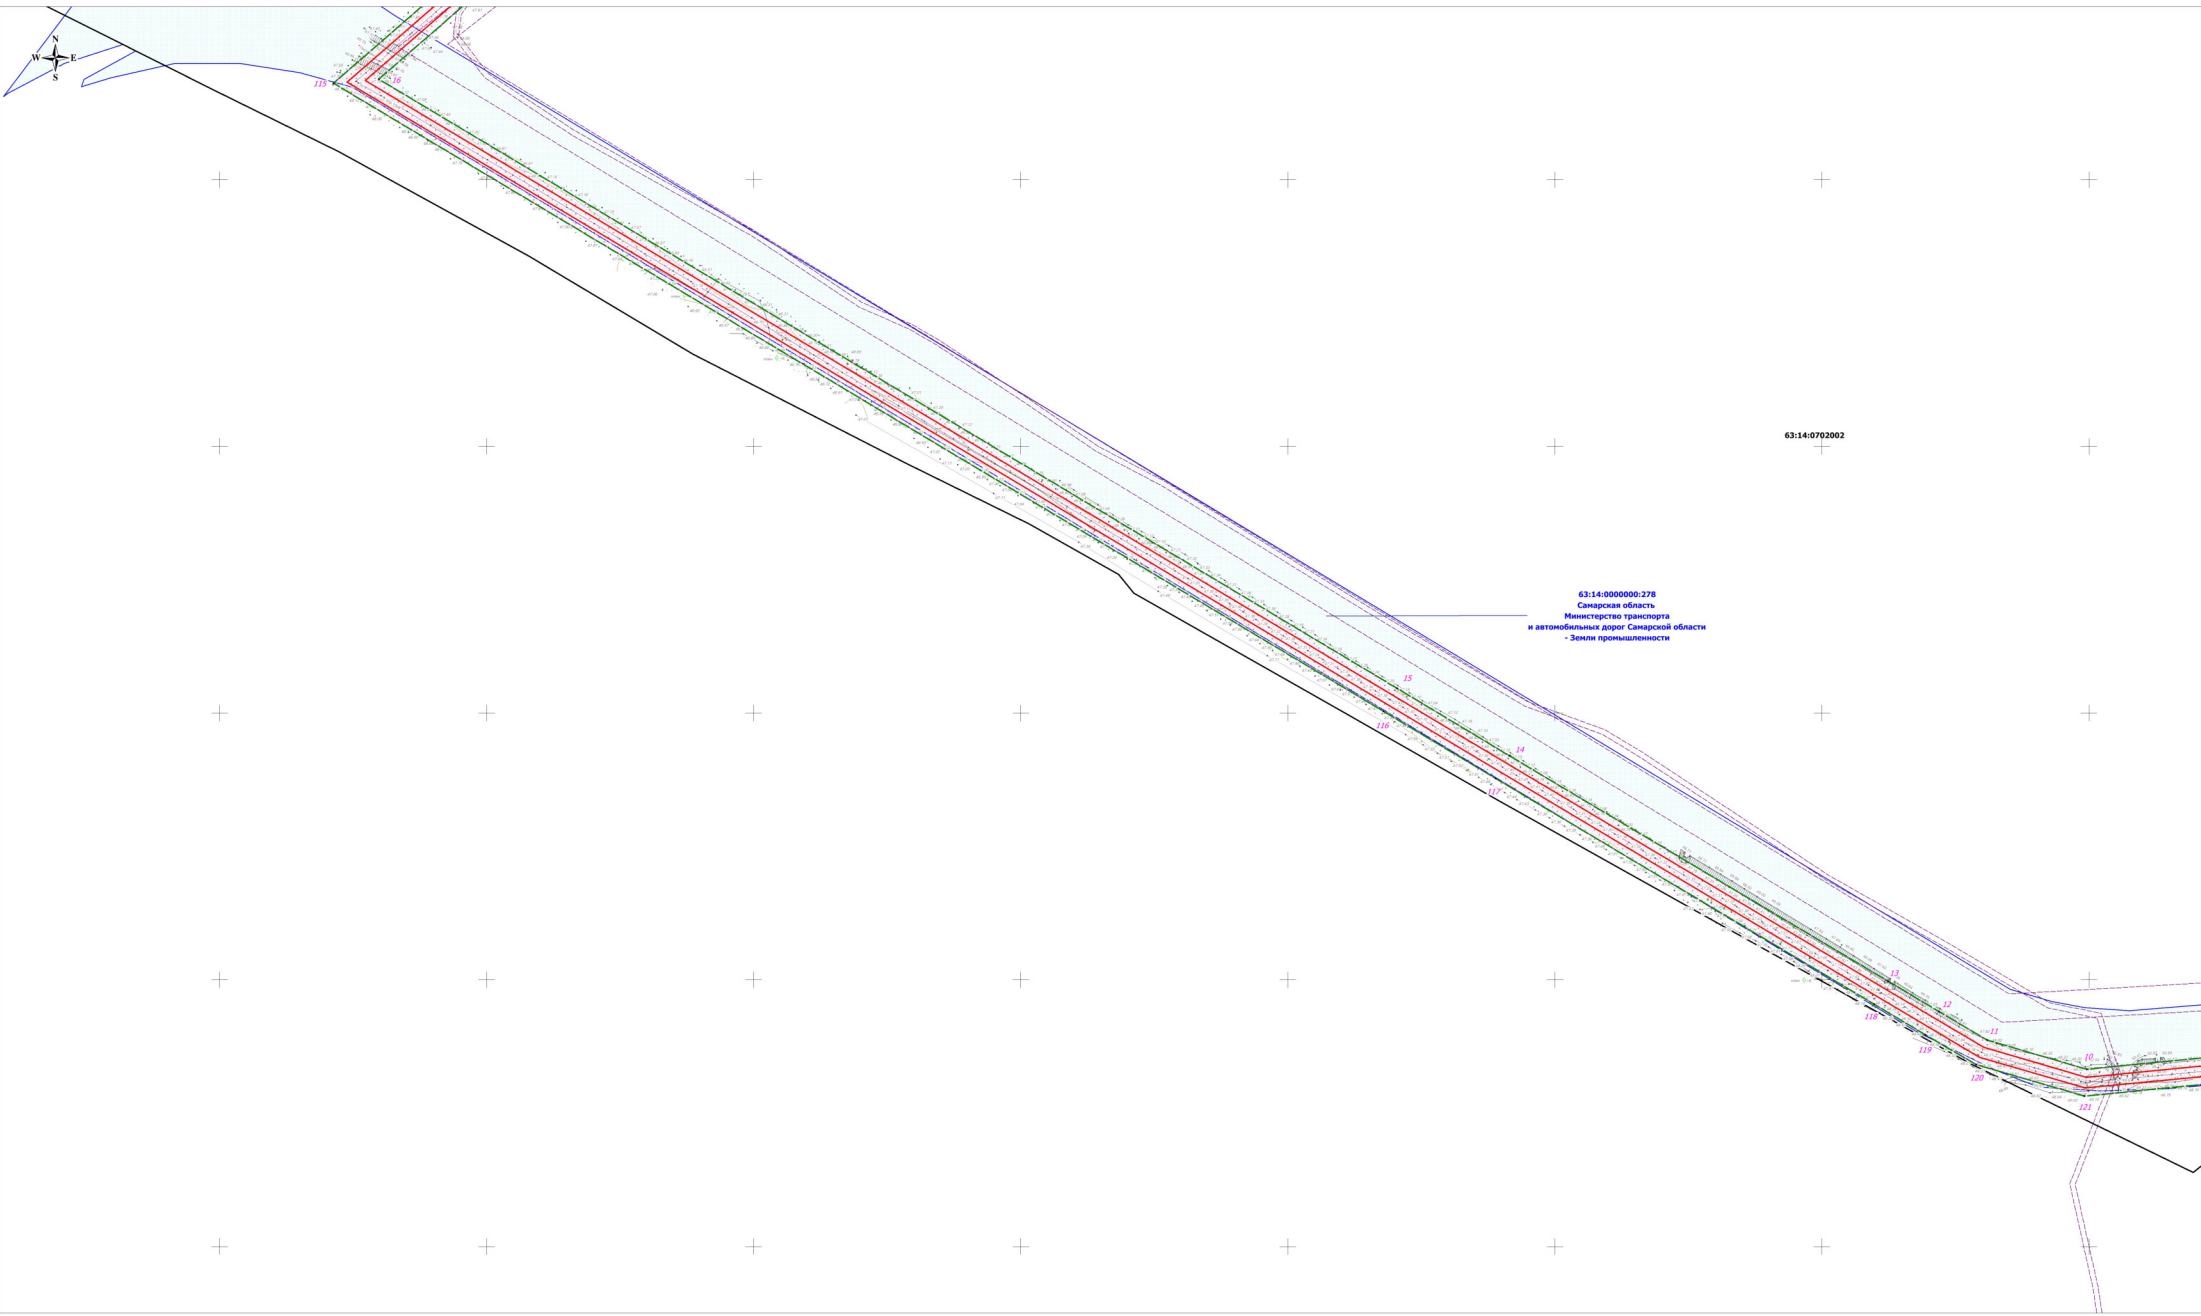

63:14:0702002

63:14:000000:278  
Самарская область  
Министерство транспорта  
и автомобильных дорог Самарской области  
- Земли промышленности

Система координат МСК-63, зона 1



ООО "РИТЭК"			«Техническое перевооружение системы электроснабжения электросетевого оборудования ПО "Морец"» в границах сельского поселения Малая Глушица Большеглушицкого муниципального района Самарской области		
Изм.	Лист	№ документа	Исполнитель	Лист	№ документа
			Лукина А.Н.		
Генеральный директор			Хорова Н.А.		
			Материалы по обоснованию проекта межевания территории. Графическая часть		
			Чертеж зон с особыми условиями использования территории. Масштаб 1:2000		
			Стадия		
			Лист		
			Листов		
			ООО "Средневолжская землеустроительная компания" г. Самара		