


**МАТЕРИАЛЫ ПО ОБОСНОВАНИЮ ПРОЕКТА МЕЖЕВАНИЯ ТЕРРИТОРИИ**  
 «Техническое перевооружение системы электроснабжения электросетевого оборудования ПС "Морец"»  
 в границах сельского поселения Малая Глушица Большеглушицкого муниципального района Самарской области

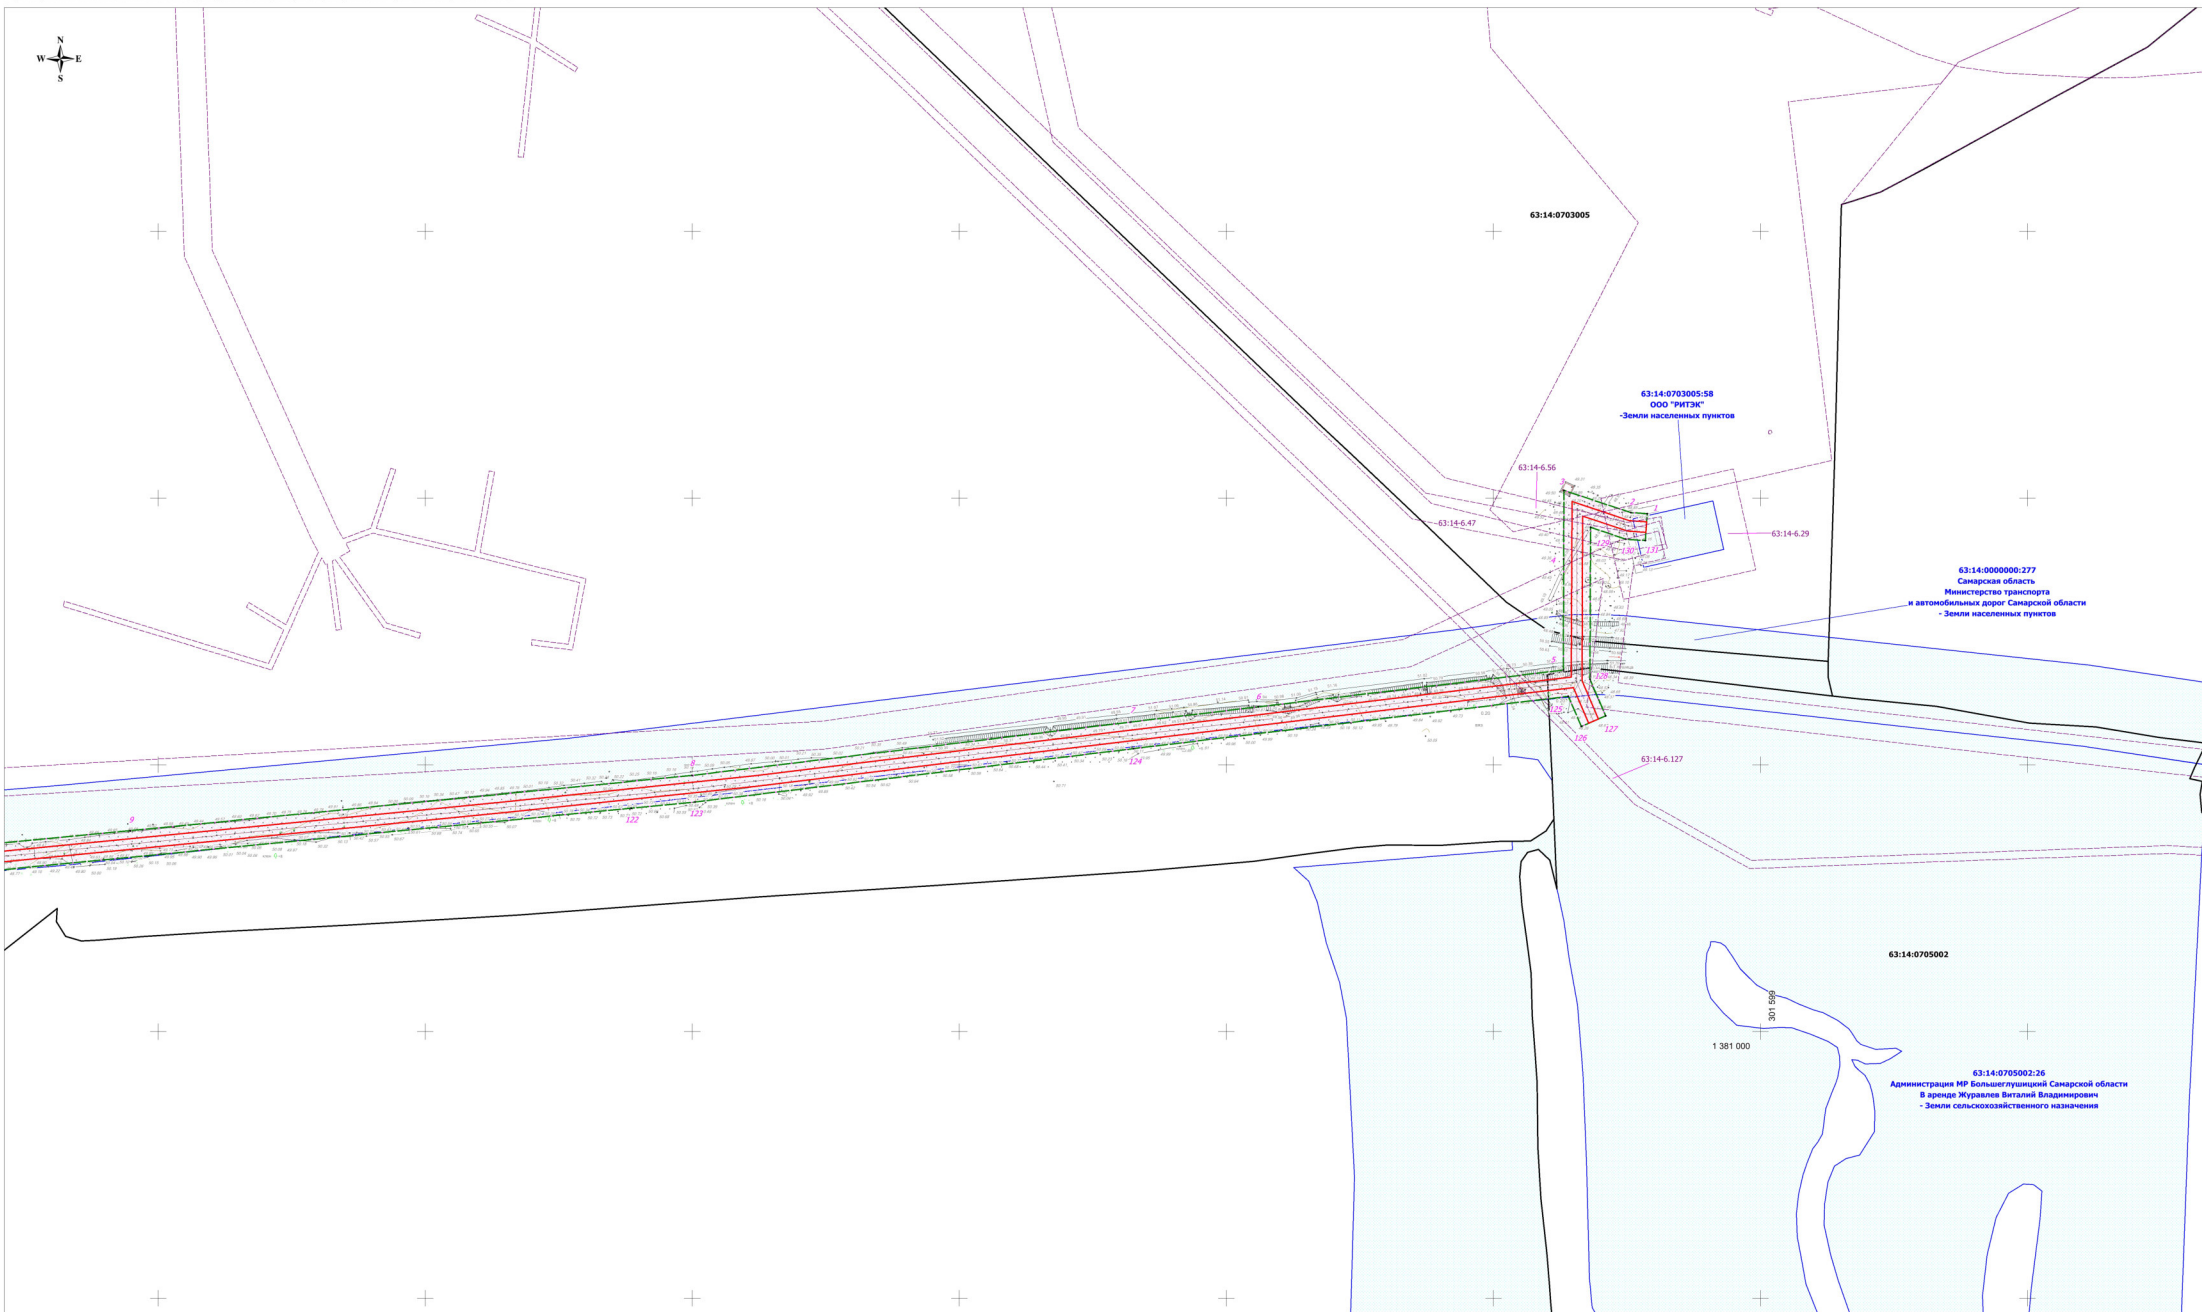

*Система координат МСК-63, зона 1*

<b>ООО "РИТЭК"</b>					
«Техническое перевооружение системы электроснабжения электросетевого оборудования ПС "Морец"» в границах сельского поселения Малая Глушица Большеглушицкого муниципального района Самарской области					
Изм.	Лист	№ документа	Исполнитель	Листы	Листов
			Лукина А.Н.	5	
Генеральный директор			Харин Н.А.		
			«Чертеж зен с особыми условиями использования территории» Масштаб 1:2000		
			ООО "Средневолжская землеустроительная компания" г. Самара		