


**МАТЕРИАЛЫ ПО ОБОСНОВАНИЮ ПРОЕКТА ПЛАНИРОВКИ ТЕРРИТОРИИ**

«Техническое перевооружение системы электроснабжения электросетевого оборудования ПО "Морец"»  
в границах сельского поселения Малая Глушица Большеглушицкого муниципального района Самарской области

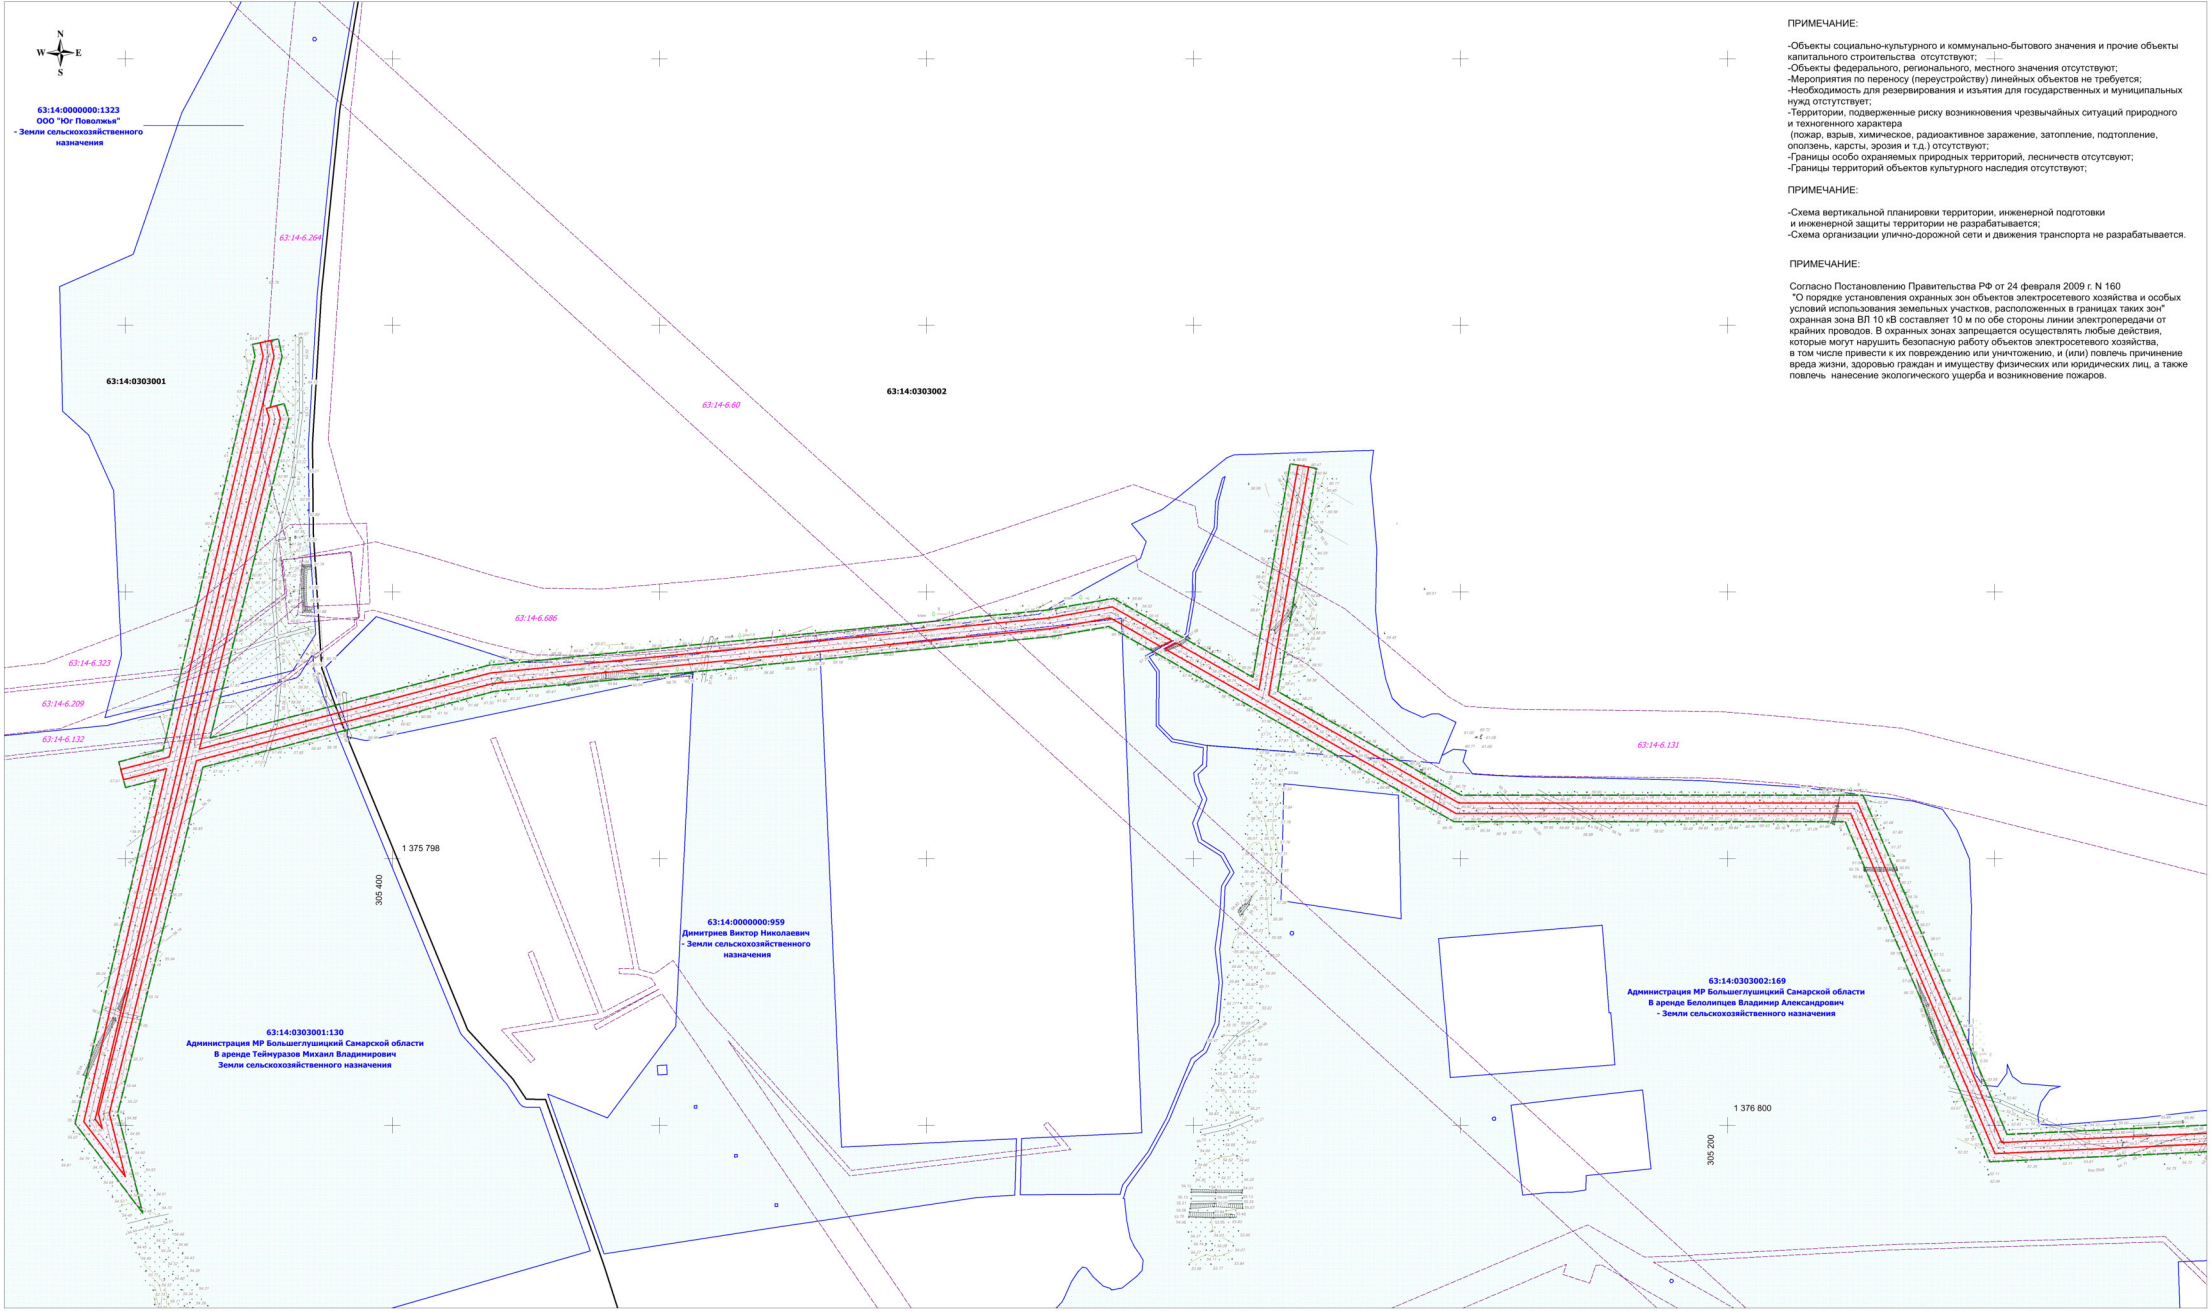

- Условные обозначения:**
- Граница территории, в отношении которой осуществляется подготовка проекта планировки
  - Граница зон планируемого размещения линейных объектов
  - Граница зон с особыми условиями использования территории (ВЛ 10 кВ), ширина 20 метров
  - Проектируемая ВЛ 10 кВ

- 63:14:0303002 - Граница кадастрового квартала и его номер
- 63:14:0000000:959 - Граница земельного участка стоящего на ГКУ и его номер
- 63:14:0303002:169 - Граница ЗОИИТ и его номер

**ПРИМЕЧАНИЕ:**

- Объекты социально-культурного и коммунально-бытового значения и прочие объекты капитального строительства отсутствуют;
- Объекты федерального, регионального, местного значения отсутствуют;
- Мероприятия по переносу (переустройству) линейных объектов не требуется;
- Необходимость для резервирования и изъятия для государственных и муниципальных нужд отсутствует;
- Территория, подверженная риску возникновения чрезвычайных ситуаций природного и техногенного характера (пожар, взрыв, химическое, радиоактивное заражение, затопление, подтопление, оползень, карсты, эрозия и т.д.) отсутствует;
- Границы особо охраняемых природных территорий, лесничеств отсутствуют;
- Границы территорий объектов культурного наследия отсутствуют;

**ПРИМЕЧАНИЕ:**

- Схема вертикальной планировки территории, инженерной подготовки и инженерной защиты территории не разрабатывается;
- Схема организации улично-дорожной сети и движения транспорта не разрабатывается.

**ПРИМЕЧАНИЕ:**

Согласно Постановлению Правительства РФ от 24 февраля 2009 г. N 160 "О порядке установления охранных зон объектов электросетевого хозяйства и особых условий использования земельных участков, расположенных в границах таких зон" охранный зона ВЛ 10 кВ составляет 10 м по обе стороны линии электропередачи от крайних проводов. В охранных зонах запрещается осуществлять любые действия, которые могут нарушить безопасную работу объектов электросетевого хозяйства, в том числе привести к их повреждению или уничтожению, и (или) повлечь причинение вреда жизни, здоровью граждан и имуществу физических или юридических лиц, а также повлечь нанесение экологического ущерба и возникновение пожаров.



*Система координат МСК-63, зона 1*

**ООО "РИТЭК"**

«Техническое перевооружение системы электроснабжения электросетевого оборудования ПО "Морец"»  
в границах сельского поселения Малая Глушица  
Большеглушицкого муниципального района Самарской области

Изм.	Лист	№ документа	Исполнитель	Руководитель	Генеральный директор
			Лукина А.И.	Харин Н.А.	

**Лист 3. Материалы по обоснованию проекта планировки территории. Графическая часть**

Страница	Лист	Листов
П/1	1	5

ООО "Средневолжская землеустроительная компания"  
г. Самара

Формат листа А1