


МАТЕРИАЛЫ ПО ОБОСНОВАНИЮ ПРОЕКТА ПЛАНИРОВКИ ТЕРРИТОРИИ
 «Техническое перевооружение системы электроснабжения электроотопительного оборудования ПС "Морец"»
 в границах сельского поселения Малая Глушица Большеглушицкого муниципального района Самарской области

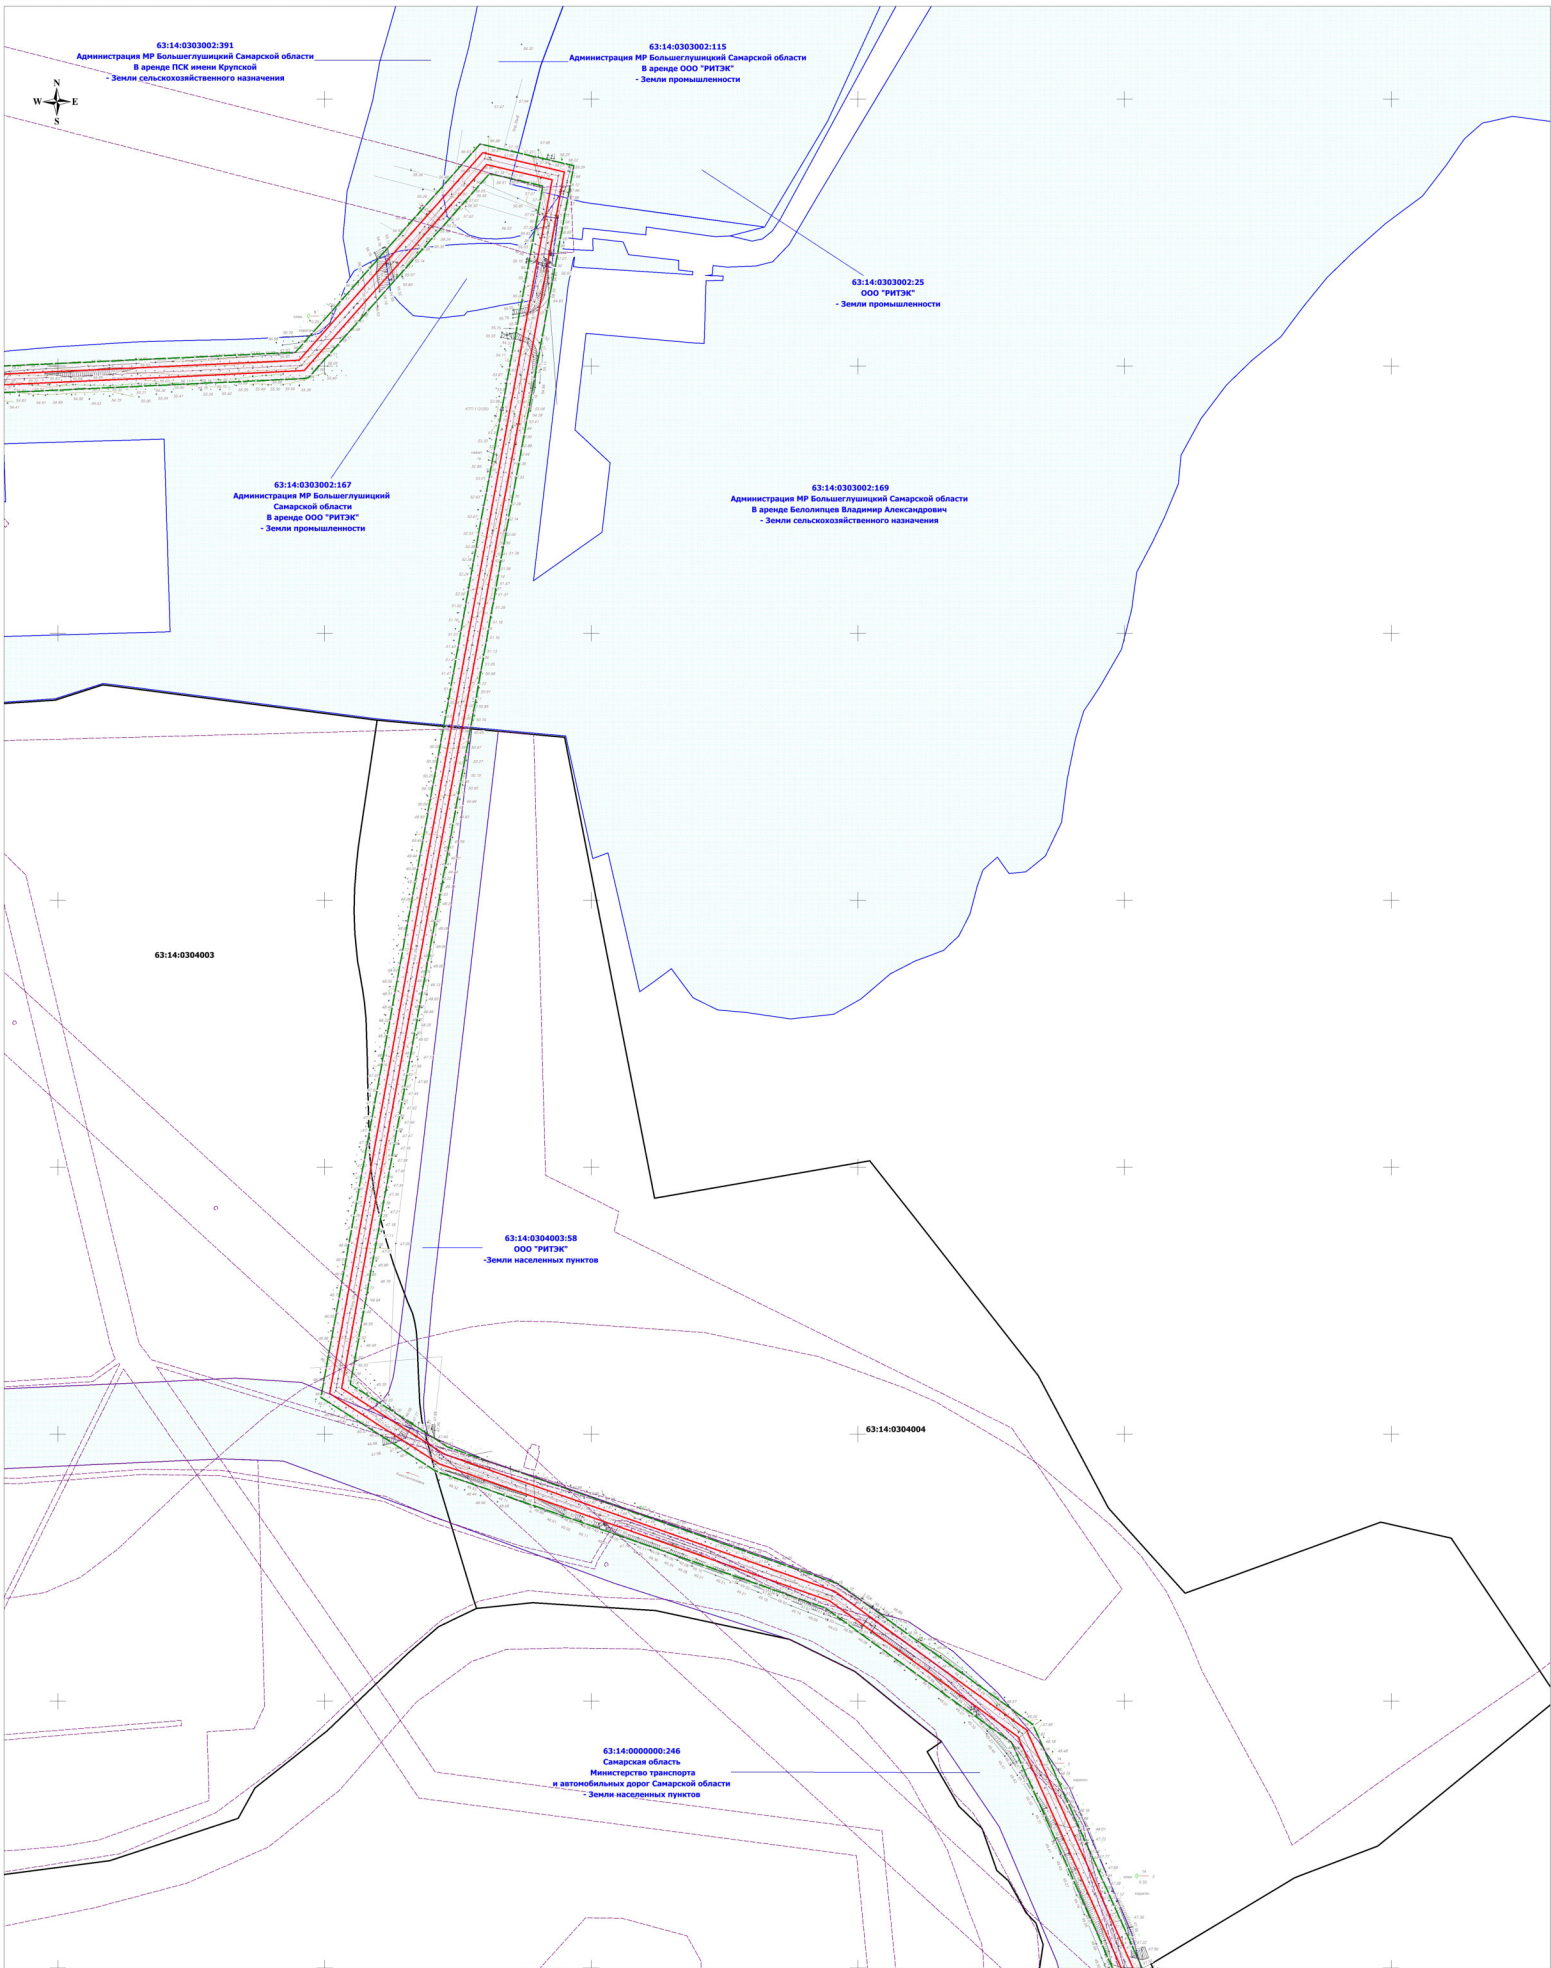

Система координат МСК-63, зона 1



ООО "РИТЭК"			«Техническое перевооружение системы электроснабжения электроотопительного оборудования ПС "Морец" в границах сельского поселения Малая Глушица Большеглушицкого муниципального района Самарской области»			
Изм.	Лист	№ документа		Стадия	Лист	Листов
Исполнитель	Лунин А.П.			ПП	2	
Государственный архитектор	Хохряков Н.А.			Раздел 2. Материалы по обоснованию проекта планировки территории. Графическая часть		
				ООО "Средневолжская землеустроительная компания" г. Самара		