


МАТЕРИАЛЫ ПО ОБОСНОВАНИЮ ПРОЕКТА ПЛАНИРОВКИ ТЕРРИТОРИИ
 «Техническое перевооружение системы электроснабжения электросетевого оборудования ПС "Морец"»
 в границах сельского поселения Малая Глушица Большеглушицкого муниципального района Самарской области

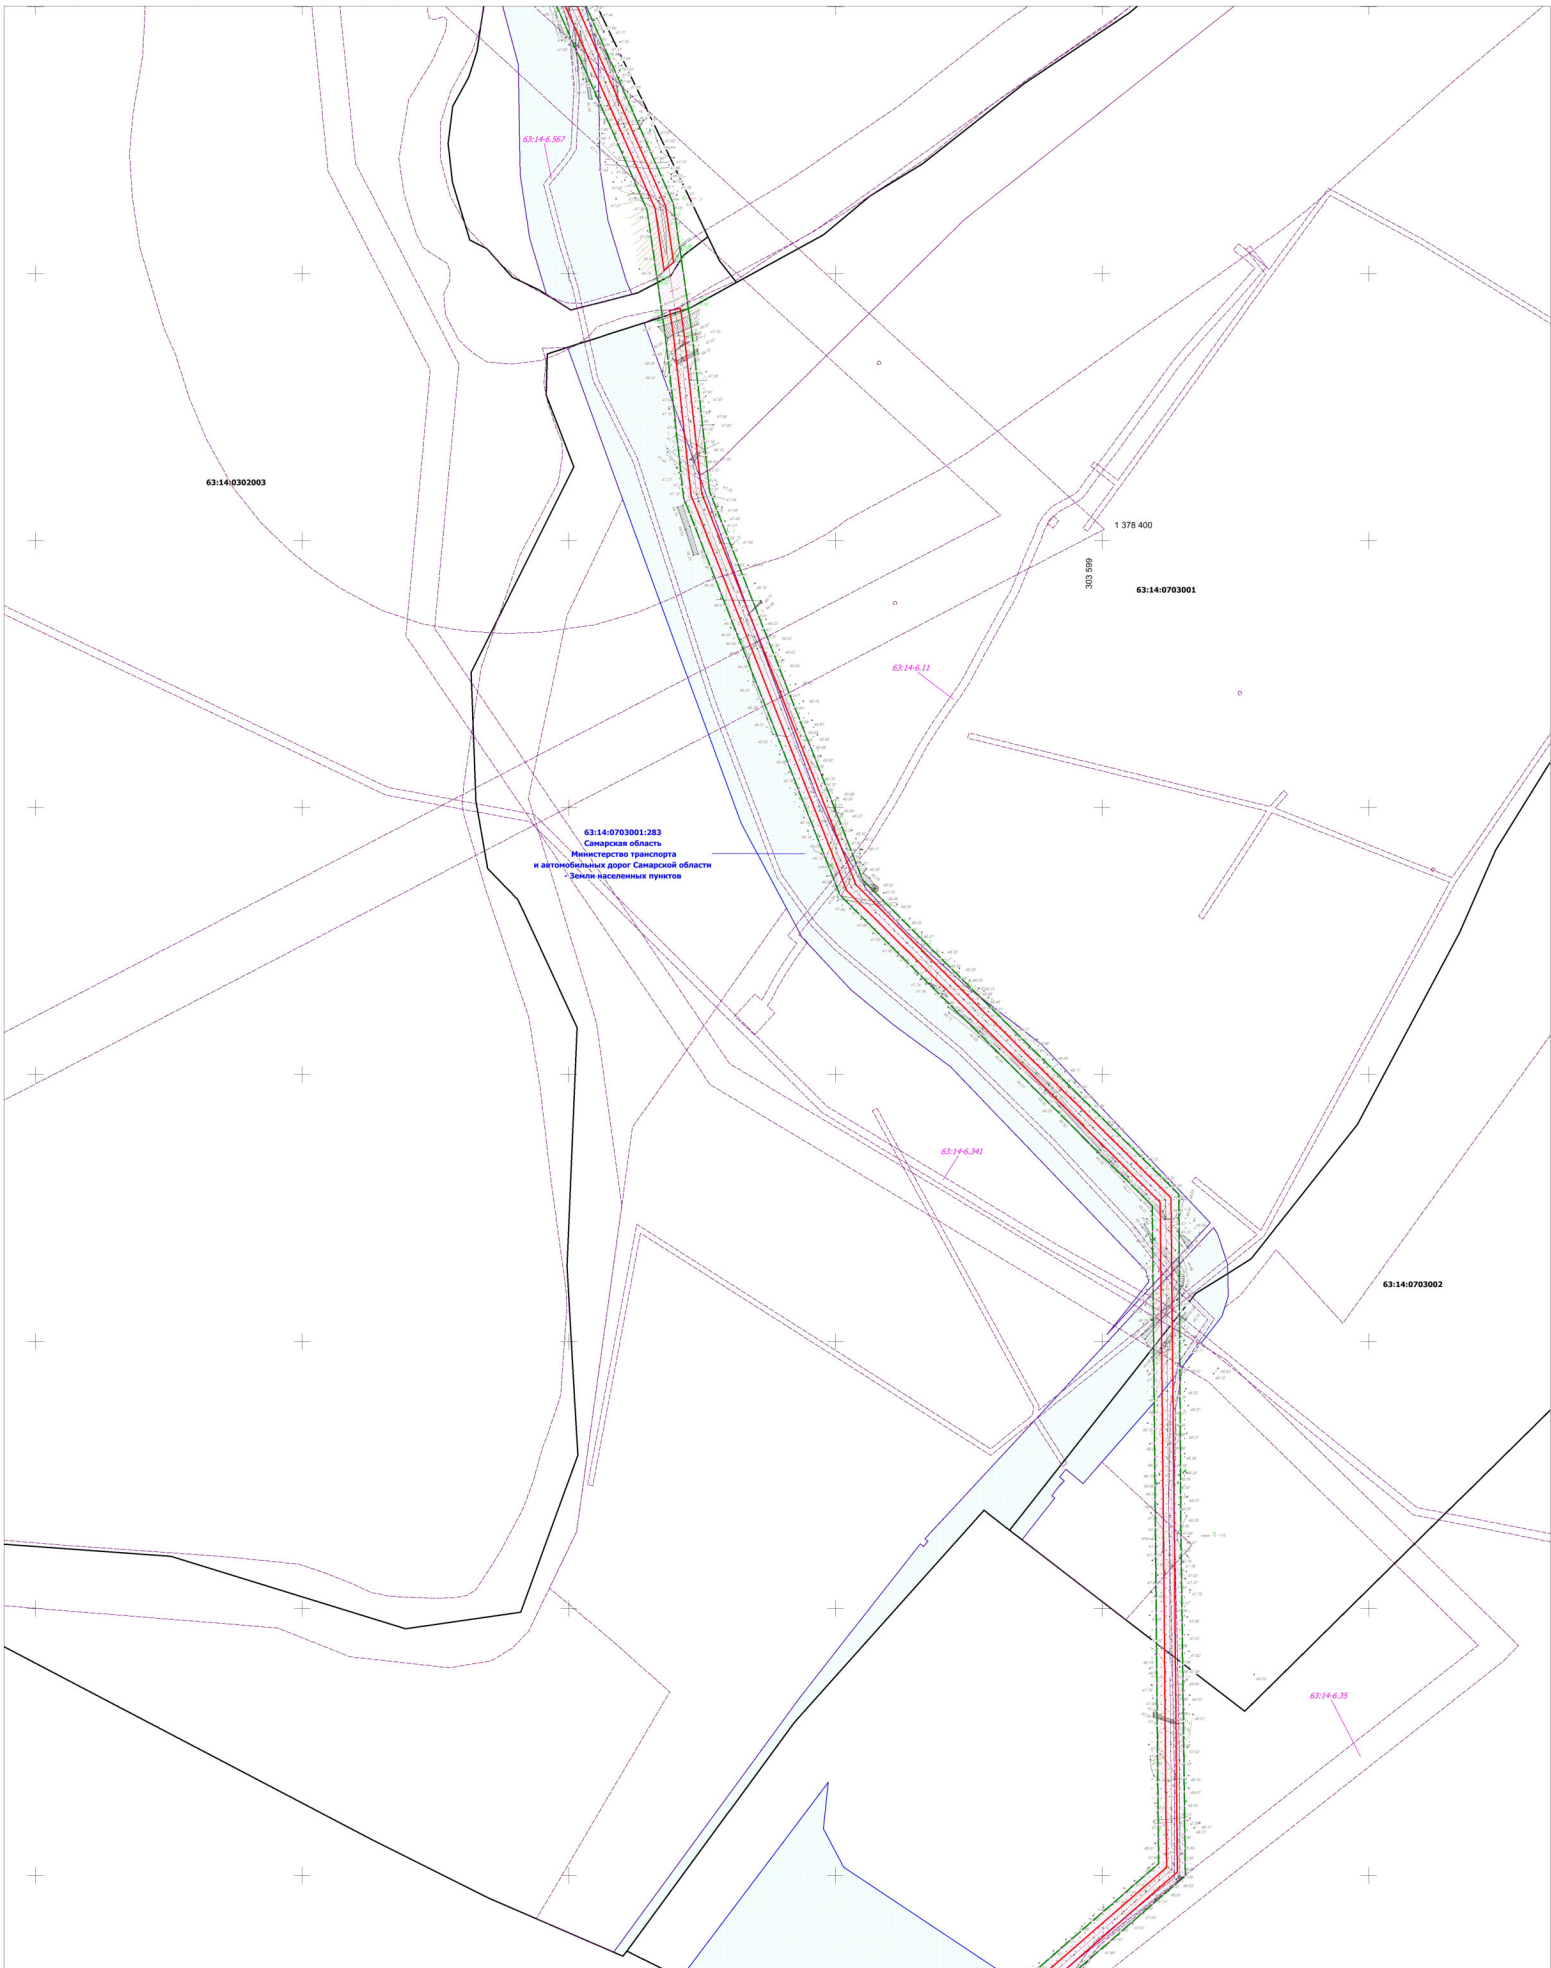

ООО "РИТЭК"				«Техническое перевооружение системы электроснабжения электросетевого оборудования ПС "Морец"» в границах сельского поселения Малая Глушица Большеглушицкого муниципального района Самарской области		
Изм.	Лист	№ документа	Статус	Лист	Листов	
		Исполнитель	Лукина А.П.	3		
		Главный архитектор	Хохрин Н.А.	3		
				Лист 2. Материалы по обоснованию проекта планировки территории. Графическая часть		
				ООО "Средневолжская землеустроительная компания" г. Самара		