


МАТЕРИАЛЫ ПО ОБОСНОВАНИЮ ПРОЕКТА ПЛАНИРОВКИ ТЕРРИТОРИИ
 «Техническое перевооружение системы электроснабжения электросетевого оборудования ПОС "Морец"»
 в границах сельского поселения Малая Глушица Большеглушицкого муниципального района Самарской области

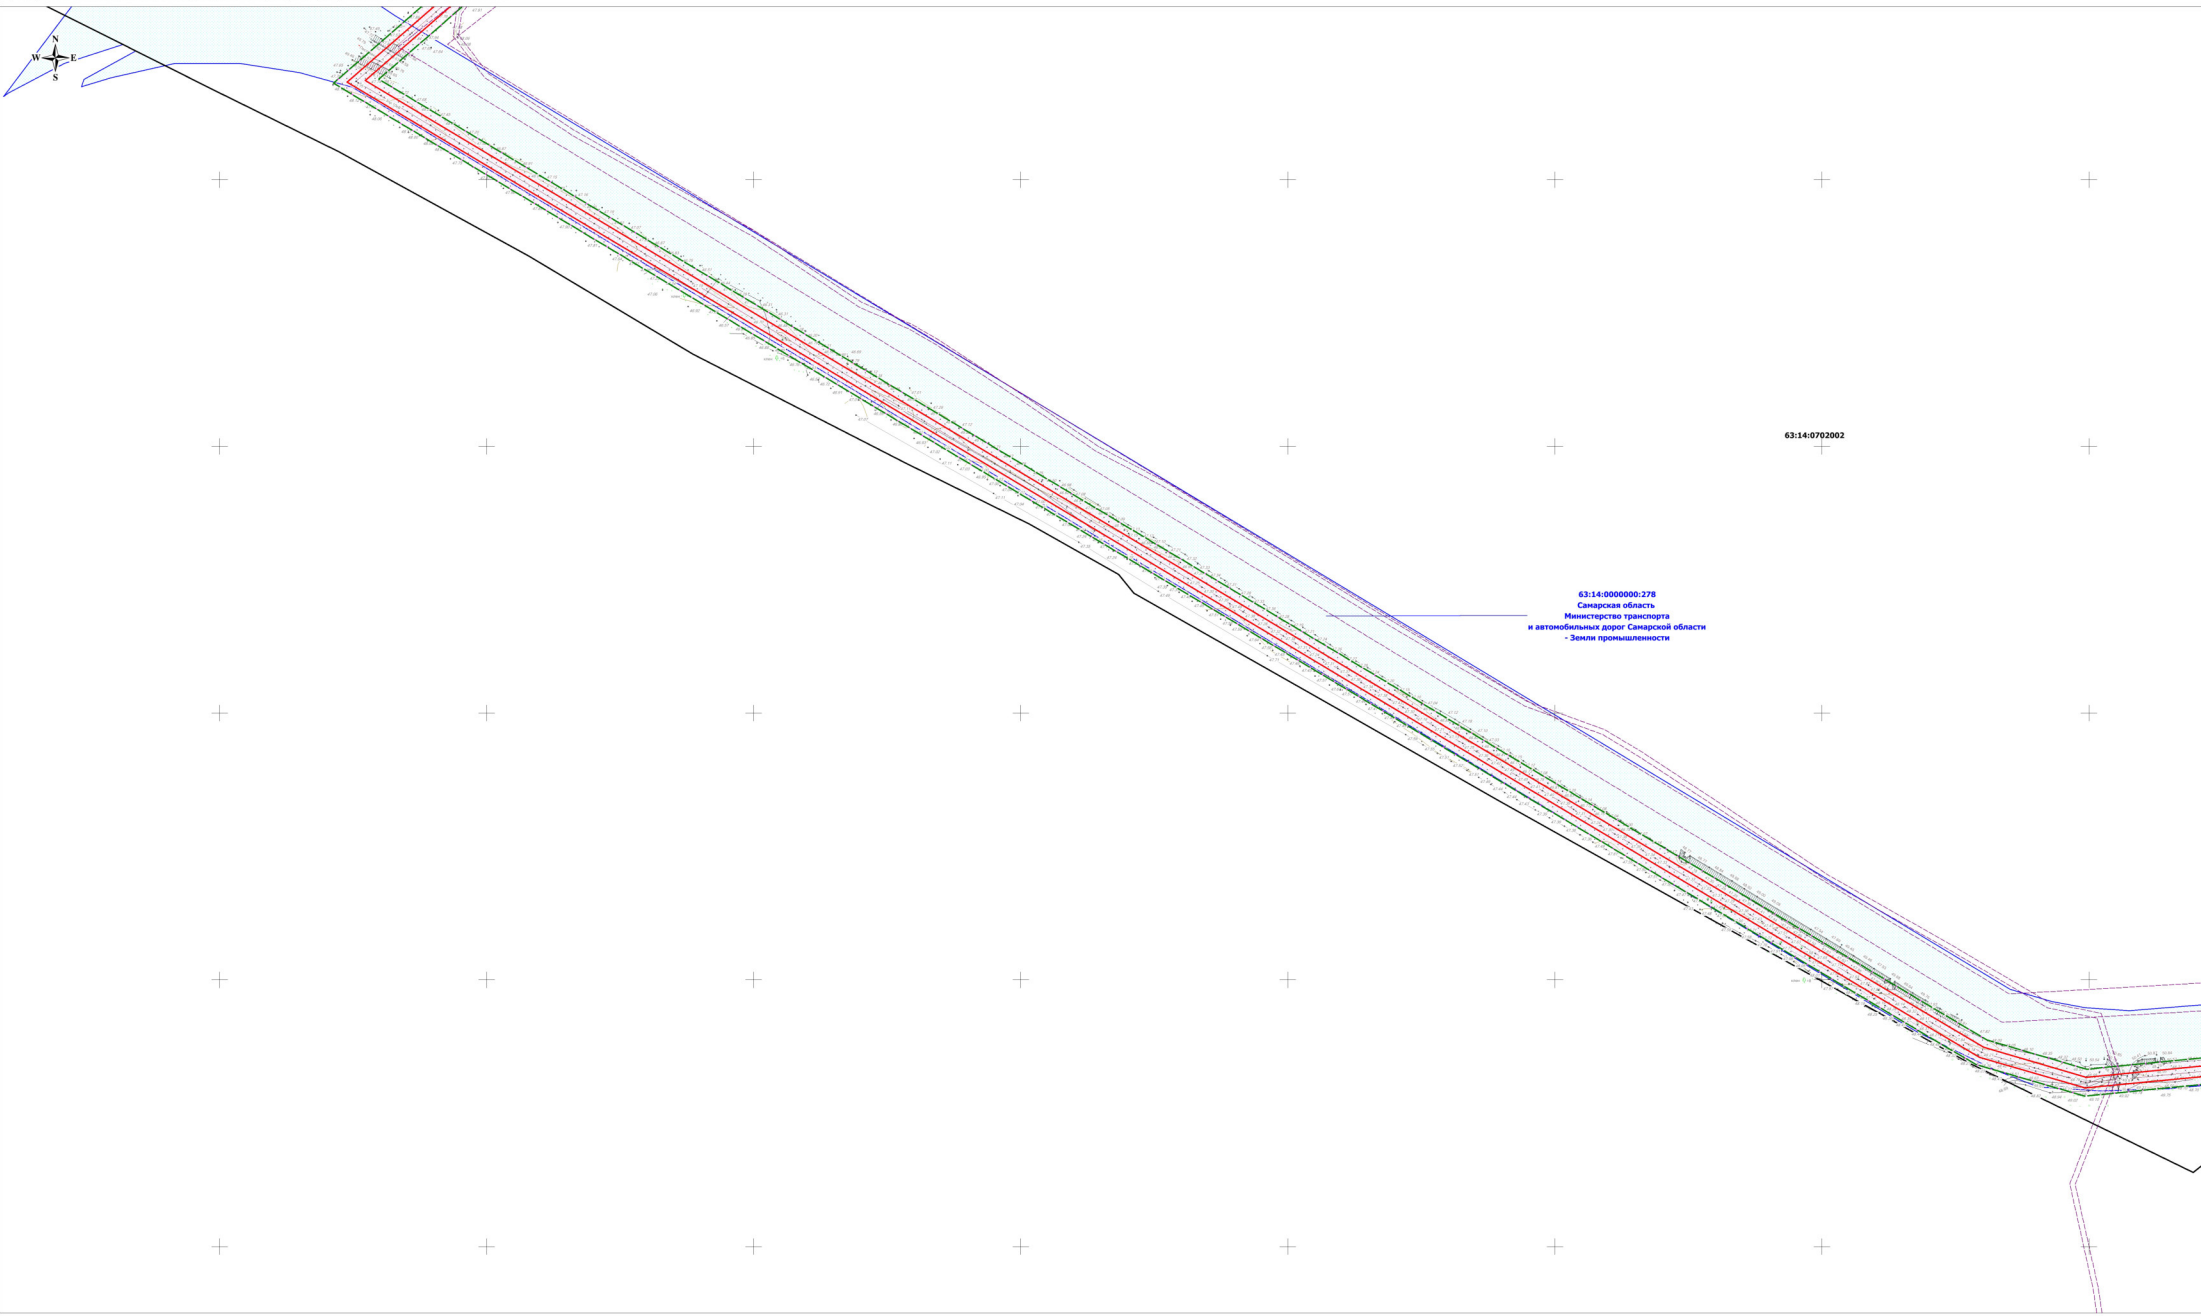

63:14:0702002

63:14:000000:278
 Самарская область
 Министерство транспорта
 и автомобильных дорог Самарской области
 - Земли промышленности

Система координат МСК-63, зона 1



ООО "РИТЭК"			«Техническое перевооружение системы электроснабжения электросетевого оборудования ПОС "Морец"» в границах сельского поселения Малая Глушица Большеглушицкого муниципального района Самарской области			
Изм.	Лист	№ документа		Лист 3. Материалы по обоснованию проекта планировки территории. Графическая часть		
Исполнитель	Лукман А.Н.			Стадия	Лист	Листов
Генеральный директор	Хорова Н.А.			П1	4	
			ООО "Средневолжская землеустроительная компания" г. Самара			