


Проект межевания территории для строительства объекта ООО "РИТЭК"
"Реконструкция подводных переходов ТПП "РИТЭК-Самара-Нафта"
"Нефтегазосборный трубопровод от Кроковский ПНН-Константиновская УПСВ (Подводный переход р.Иргиз)"
в границах сельского поселения Малая Глушица муниципального района Большеглушицкий Самарской области

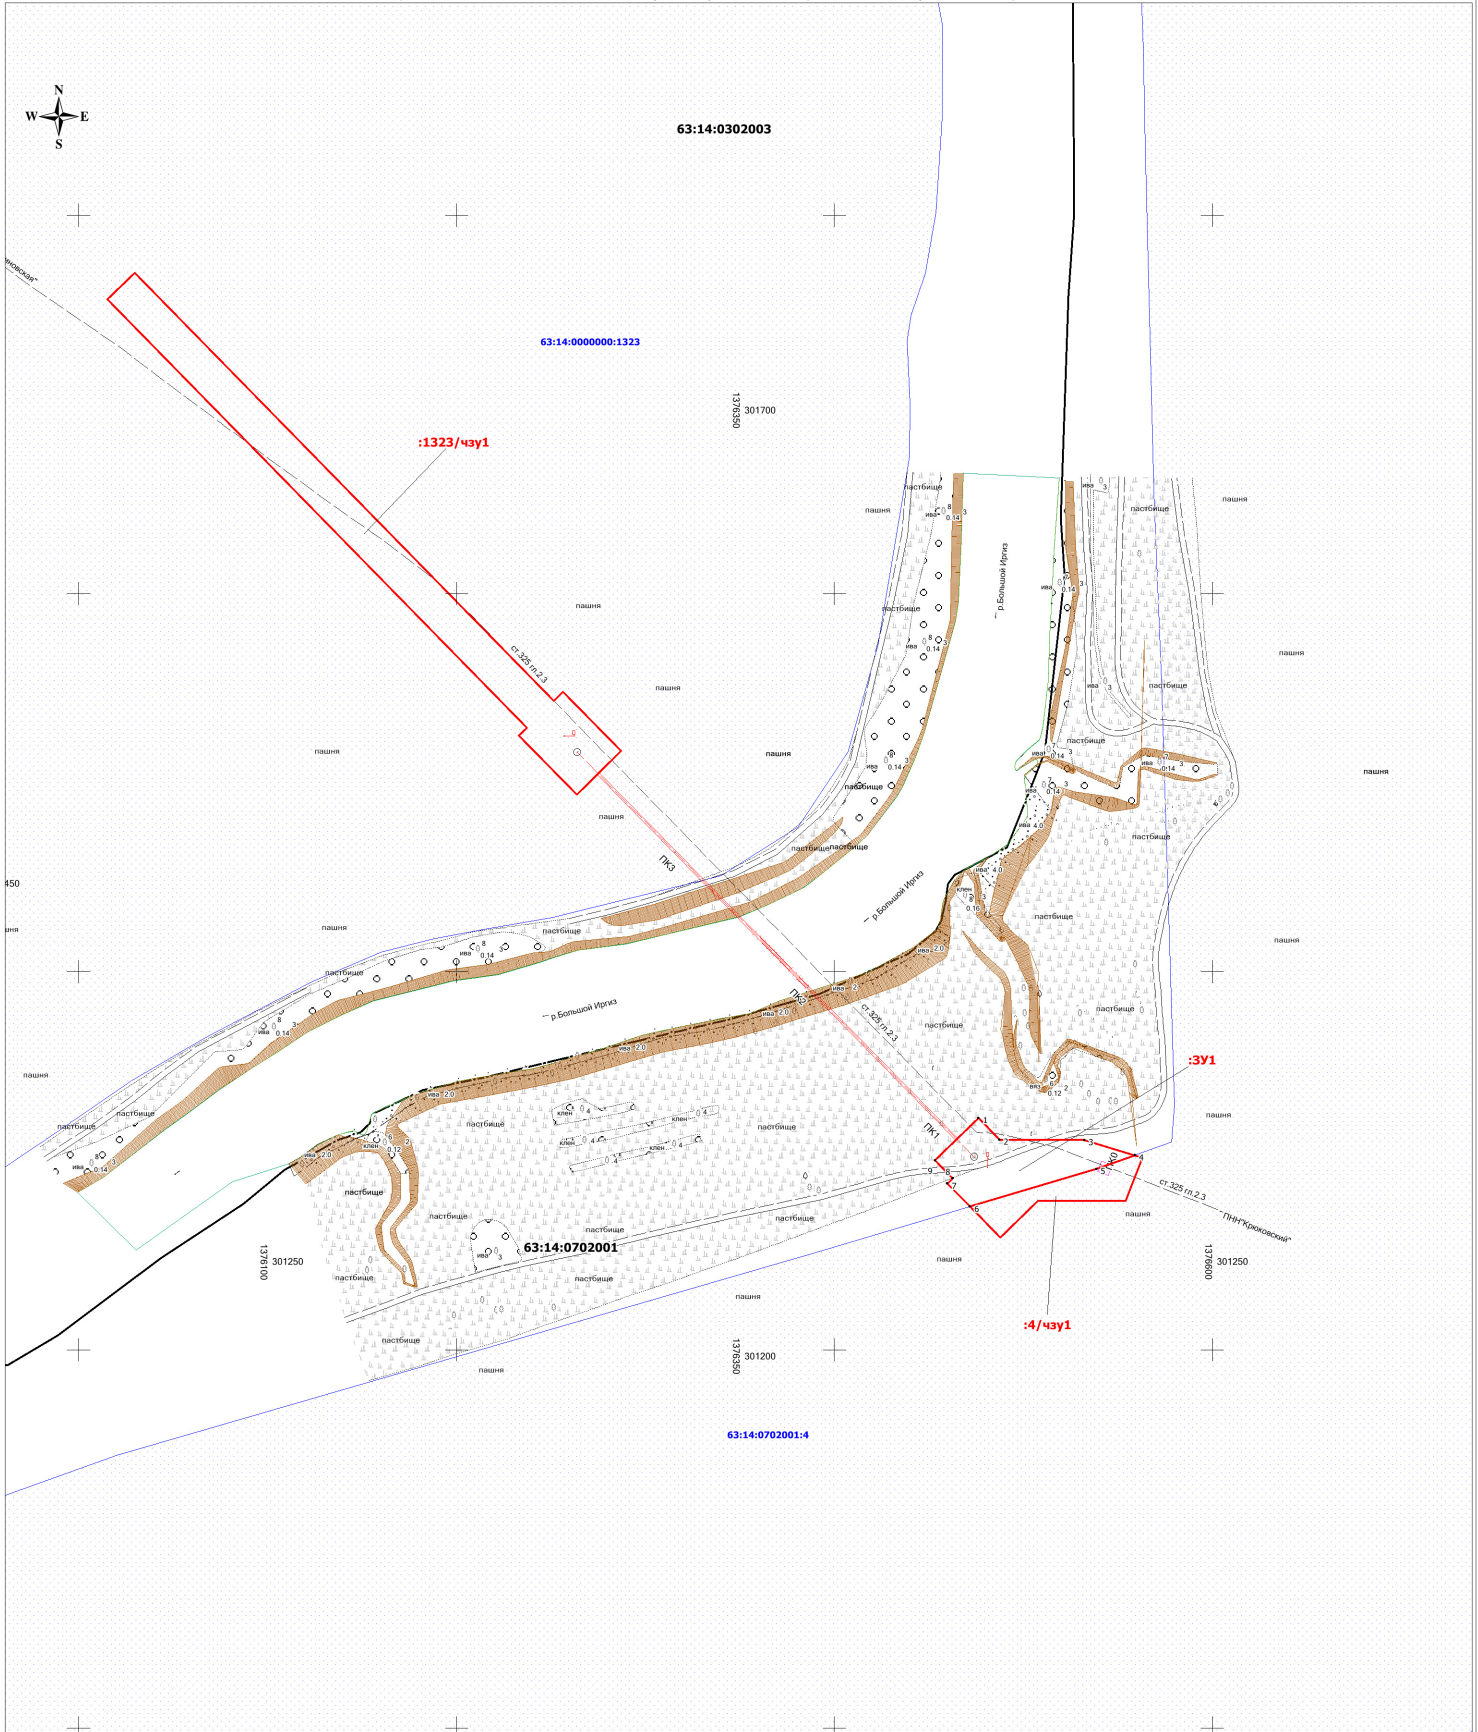

Экспликация земельных участков

N_п/п	Кадастровый_номер_ЗУ	Номер_ЗУ_чзУ	Вид_отвода	Правообладатели	Адрес_описание_местоположения	Категория_земель	Разрешенное_использование	Площадь
1	63:14:0702001-4	:4чзУ1	временный	Администрация МР Большеглушицкий в аренде ООО "Южстайл"	Нефтегазосборный трубопровод от Кроковский ПНН-Константиновская УПСВ (Подводный переход р.Иргиз)	Земли сельскохозяйственного назначения	Для размещения объектов сельскохозяйственного назначения и сельскохозяйственных угодий	1 249
2	63:14:0702001	:ЗУ1	временный	Администрация МР Большеглушицкий (земли неограниченной гос. собственности)	Нефтегазосборный трубопровод от Кроковский ПНН-Константиновская УПСВ (Подводный переход р.Иргиз)	Земли сельскохозяйственного назначения	Трубопроводный транспорт	2 324
3	63:14:0000000:1323	:1323/чзУ1	временный	ООО "Юг Поволжья"	Нефтегазосборный трубопровод от Кроковский ПНН-Константиновская УПСВ (Подводный переход р.Иргиз)	Земли сельскохозяйственного назначения	Для сельскохозяйственного производства	7 776
Итого								11 349

Условные обозначения:

- Границы зон планируемого размещения линейных объектов
- Граница кадастрового квартала и его номер
- Граница земельного участка и его номер

Примечание:

- * Существующие, устанавливаемые и отменяемые красные линии отсутствуют
- * Линии отступа от красных линий в целях определения мест допустимого размещения зданий, строений, сооружений не устанавливаются
- * Необходимость для резервирования и изъятия для государственных и муниципальных нужд отсутствует
- * Границы зон действия публичных сервитуты отсутствуют

ООО "РИТЭК"				Проект межевания территории для строительства объекта ООО "РИТЭК" "Реконструкция подводных переходов ТПП "РИТЭК-Самара-Нафта" "Нефтегазосборный трубопровод от Кроковский ПНН-Константиновская УПСВ (Подводный переход р.Иргиз)" в границах сельского поселения Малая Глушица Муниципального района Большеглушицкий Самарской области				
Изм.	Лист	№ документа	Подпись	Дата		Стадия	Лист	Листов
Исполнит.	Ахьянова Н.В.	Ген директор	Ховрин Н.А.			ПП	1	1
						Проект межевания территории 5 Графическая часть (в границах межевания территории) М 1:2000		ООО "Средневолжская землеустроительная компания" г. Самара