


**Проект планировки территории для строительства объекта ООО "РИТЭК"**  
 "Реконструкция подводных переходов ТПП "РИТЭК-Самара-Нарда"  
 "Нефтегазоборный трубопровод от АГЗУ№2 Шаболовского м/р-ПН Шаболовский (Подводный переход р. Мокрая Освясня)"  
 в границах сельского поселения Майское муниципального района Пестравский Самарской области

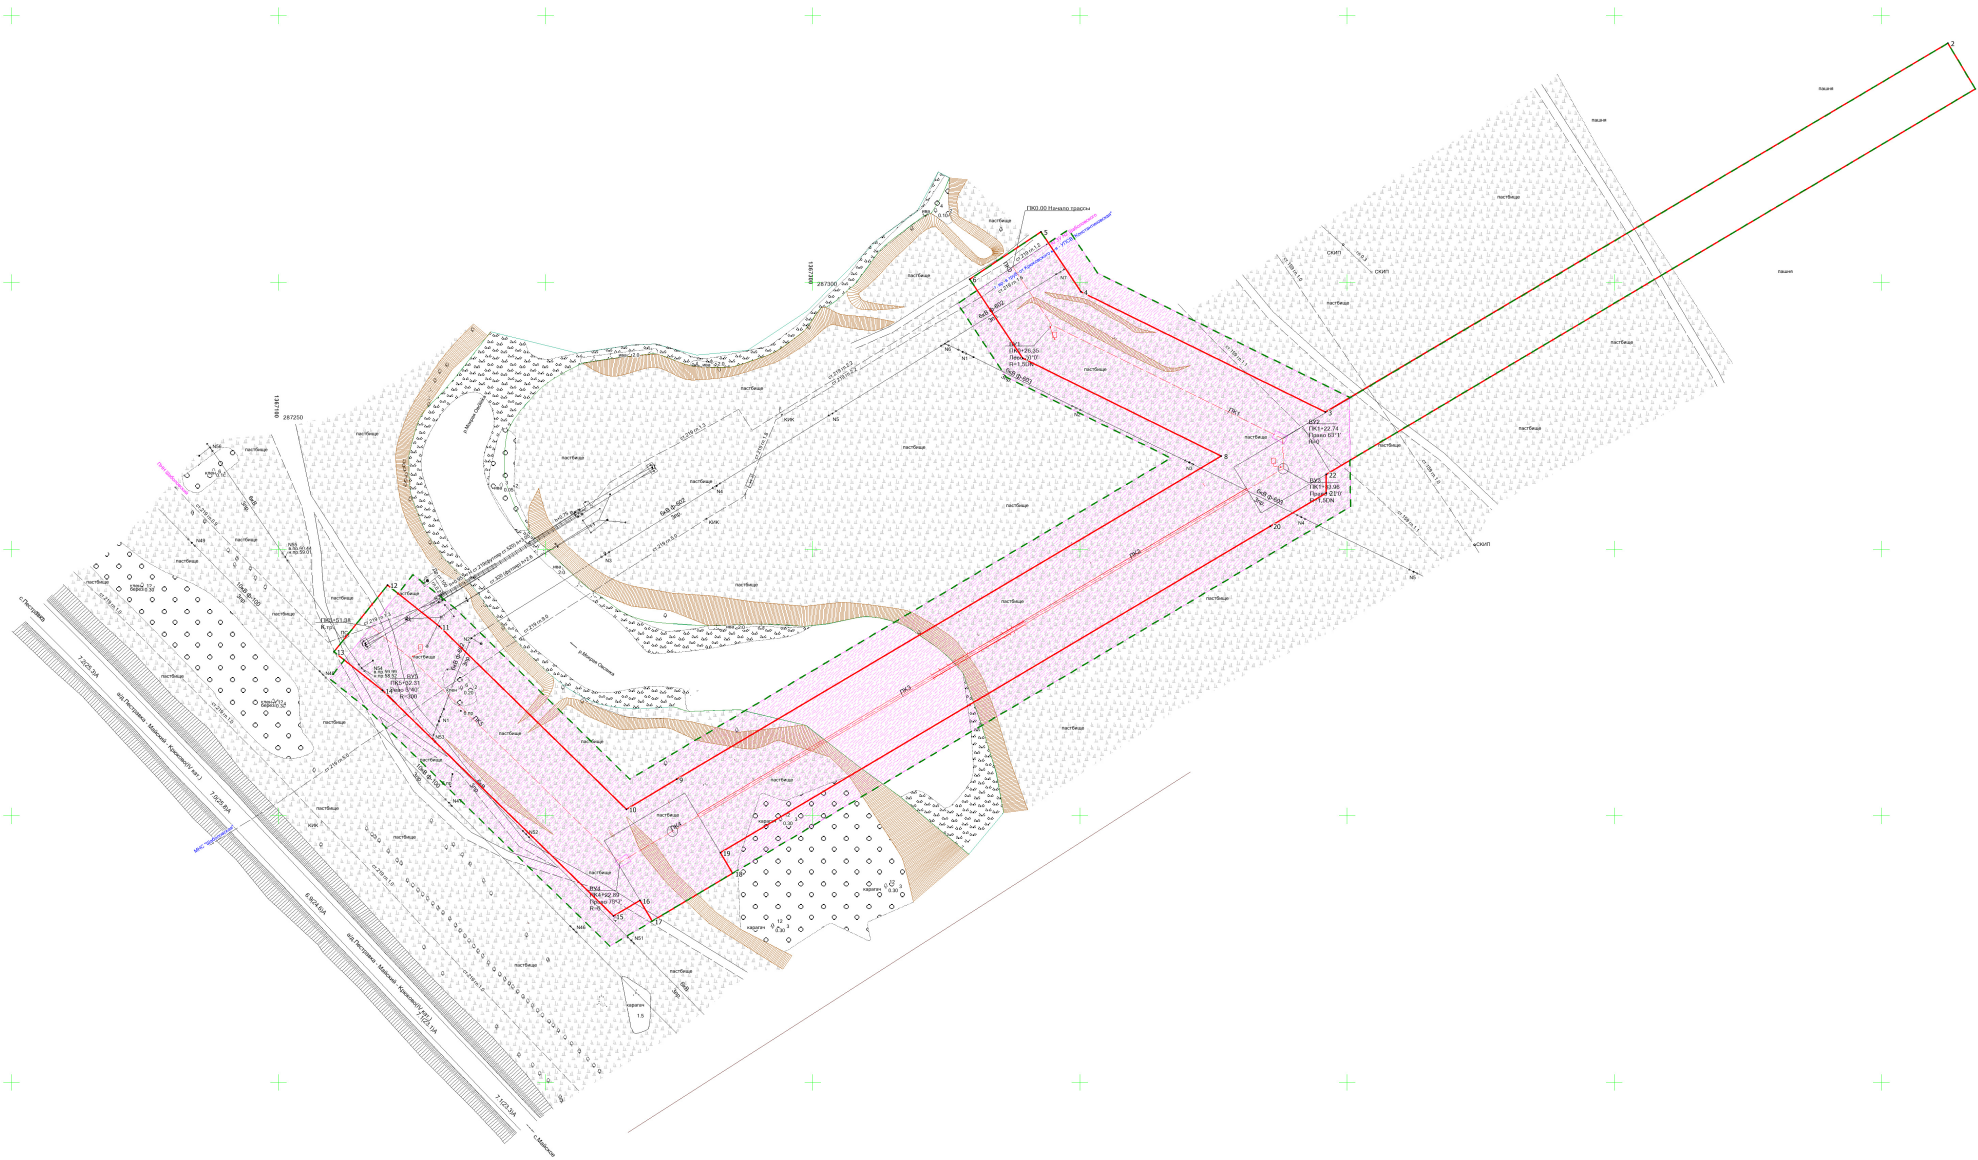

- Условные обозначения:**
- Границы территории, в отношении которой осуществляется подготовка проекта планировки территории
  - + Планировочная точка раздачи зон планировочного назначения линейных объектов
  - Границы зон планируемого размещения линейных объектов нефтегазоборного трубопровода от АГЗУ№2 Шаболовского м/р-ПН Шаболовский (Подводный переход р. Мокрая Освясня) протяженностью 55 м, шириной отвода 32 м, площадью под отводом 1776 м<sup>2</sup>
  - Границы зон с особыми условиями использования территории (нефтегазоборный трубопровод), ширина 50 м
  - Н - Трасса нефтепровода
  - 10 мВ - ПОТ водозащиты

**Примечание:**

- Существующие, устанавливаемые и отменяемые красные линии отсутствуют
- Границы зон планируемого размещения линейных объектов, подлежащих реконструкции отсутствуют
- Объекты социально-культурного и коммунально-бытового назначения и прочие объекты капитального строительства отсутствуют
- Объекты федерального, регионального, местного значения отсутствуют
- Линейные объекты подлинное значение и первоисточник отсутствуют
- Линии отсуча от красных линий в целях образования мест допустимого размещения зданий, строений, сооружений не устанавливаются

ООО "РИТЭК"				Проект планировки территории для строительства объекта ООО "РИТЭК" "Реконструкция подводных переходов ТПП "РИТЭК-Самара-Нарда" "Нефтегазоборный трубопровод от АГЗУ№2 Шаболовского м/р-ПН Шаболовский (Подводный переход р. Мокрая Освясня)" в границах сельского поселения Майское муниципального района Пестравский Самарской области		
Изм.	Лист	№ документа	Подпись	Дата	Этап	Листов
			Аязова Н.В.		Раздел 1. Проект планировки территории. Рабочая часть.	Стадия
			Хаврин Н.А.			Лист
						Листов
						ООО "Самаровская землеустроительная компания" г. Самара