


Проект планировки территории для строительства объекта ООО "РИТЭК"
"Реконструкция подводных переходов ТПП "РИТЭК-Самара-Нафта"
"Нефтегазосборный трубопровод от Крюковский ПНН-Константиновская УПСВ (Подводный переход р.Иргиз)"
в границах сельского поселения Малая Глушица муниципального района Большеглушицкий Самарской области

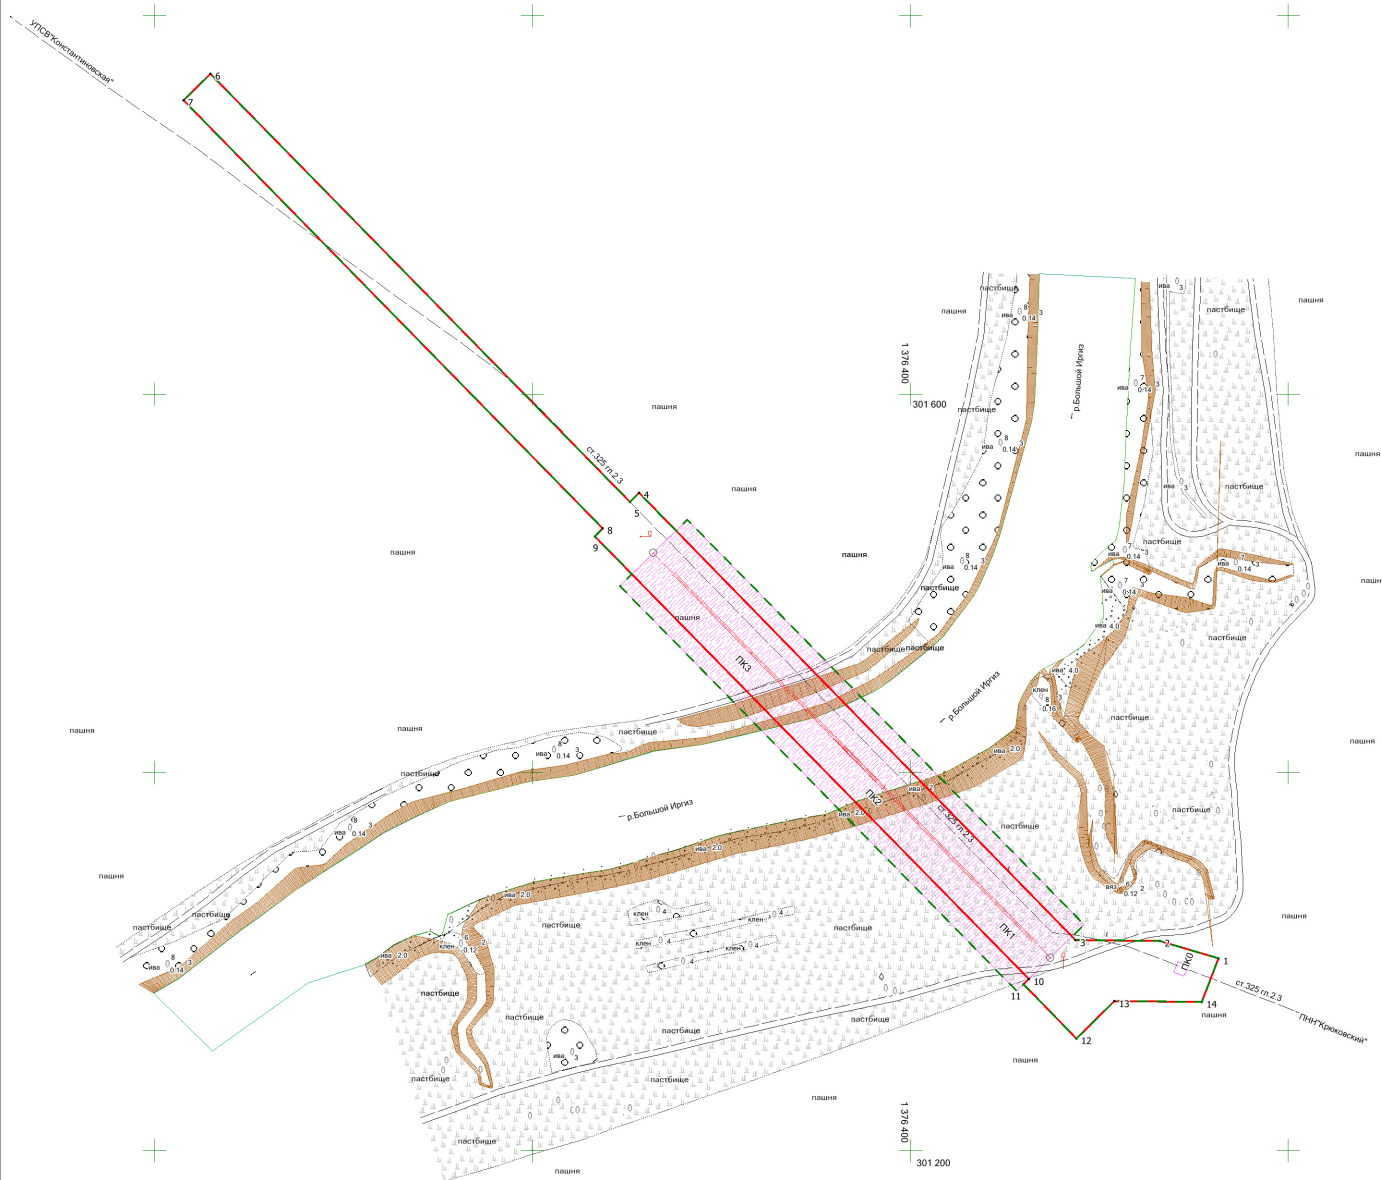

- Условные обозначения:**
- 1 - Границы территории, в отношении которой осуществляется подготовка проекта планировки
 - 1 - Поворотная точка границы зон планируемого размещения линейных объектов
 - Границы зон планируемого размещения линейных объектов:
 - Нефтегазосборный трубопровод от Крюковский ПНН-Константиновская УПСВ (Подводный переход р.Иргиз) протяженностью 396 м, шириной отвода 32 м;
 - Площадь под раскладку плети.
 - Границы зон с особыми условиями использования территории (взмойной трубопровод), ширина 50 м
 - Трасса газопровода
 - 10 кв - ЛЭП воздушные
 - 3 пр - ЛЭП подземные

Примечание:

- Существующие, устанавливаемые и отменяемые красные линии отсутствуют
- Граница зон планируемого размещения линейных объектов, подлежащих реконструкции отсутствуют
- Объекты социально-культурного и коммунально-бытового значения и прочие объекты капитального строительства отсутствуют
- Объекты федерального, регионального, местного значения отсутствуют
- Линейные объекты, подлежащие переносу и переустройству отсутствуют
- Линии отступа от красных линий в целях оправдания мест допустимого размещения зданий, строений, сооружений не устанавливаются

ООО "РИТЭК"				Проект планировки территории для строительства объекта ООО "РИТЭК" "Реконструкция подводных переходов ТПП "РИТЭК-Самара-Нафта" "Нефтегазосборный трубопровод от Крюковский ПНН-Константиновская УПСВ (Подводный переход р.Иргиз)" в границах сельского поселения Малая Глушица муниципального района Большеглушицкий Самарской области			
Изм	Лист	№ документ	Подпись	Дата	Раздел 1. Проект планировки территории. Графическая часть.		
Исполнит.	Акзянова Н.В.	Ховрин Н.А.					
					Стадия	Лист	Листов
					ПП	1	1
5 Число границ зон планируемого размещения линейных объектов. М 1:2 000					ООО "Средневолжская землеустроительная компания" г. Самара		