


МАТЕРИАЛЫ ПО ОБОСНОВАНИЮ ПРОЕКТА МЕЖЕВАНИЯ ТЕРРИТОРИИ
 "Реконструкция подводных переходов ТПП "РИТЭК-Самара-Нафта"
 "Нефтегазосборный трубопровод от Крюковский ПНН-Константиновская УПСВ (Подводный переход р.Иргиз)"
 в границах сельского поселения Малая Глушица муниципального района Большеглушицкий Самарской области

Перечень координат
 характерных точек
 охранной нефтегазосборного
 трубопровода

Номер	Хточка	Уточка
1	301 319,39	1 376 491,95
2	301 533,54	1 376 281,85
3	301 498,51	1 376 246,15
4	301 284,37	1 376 456,25

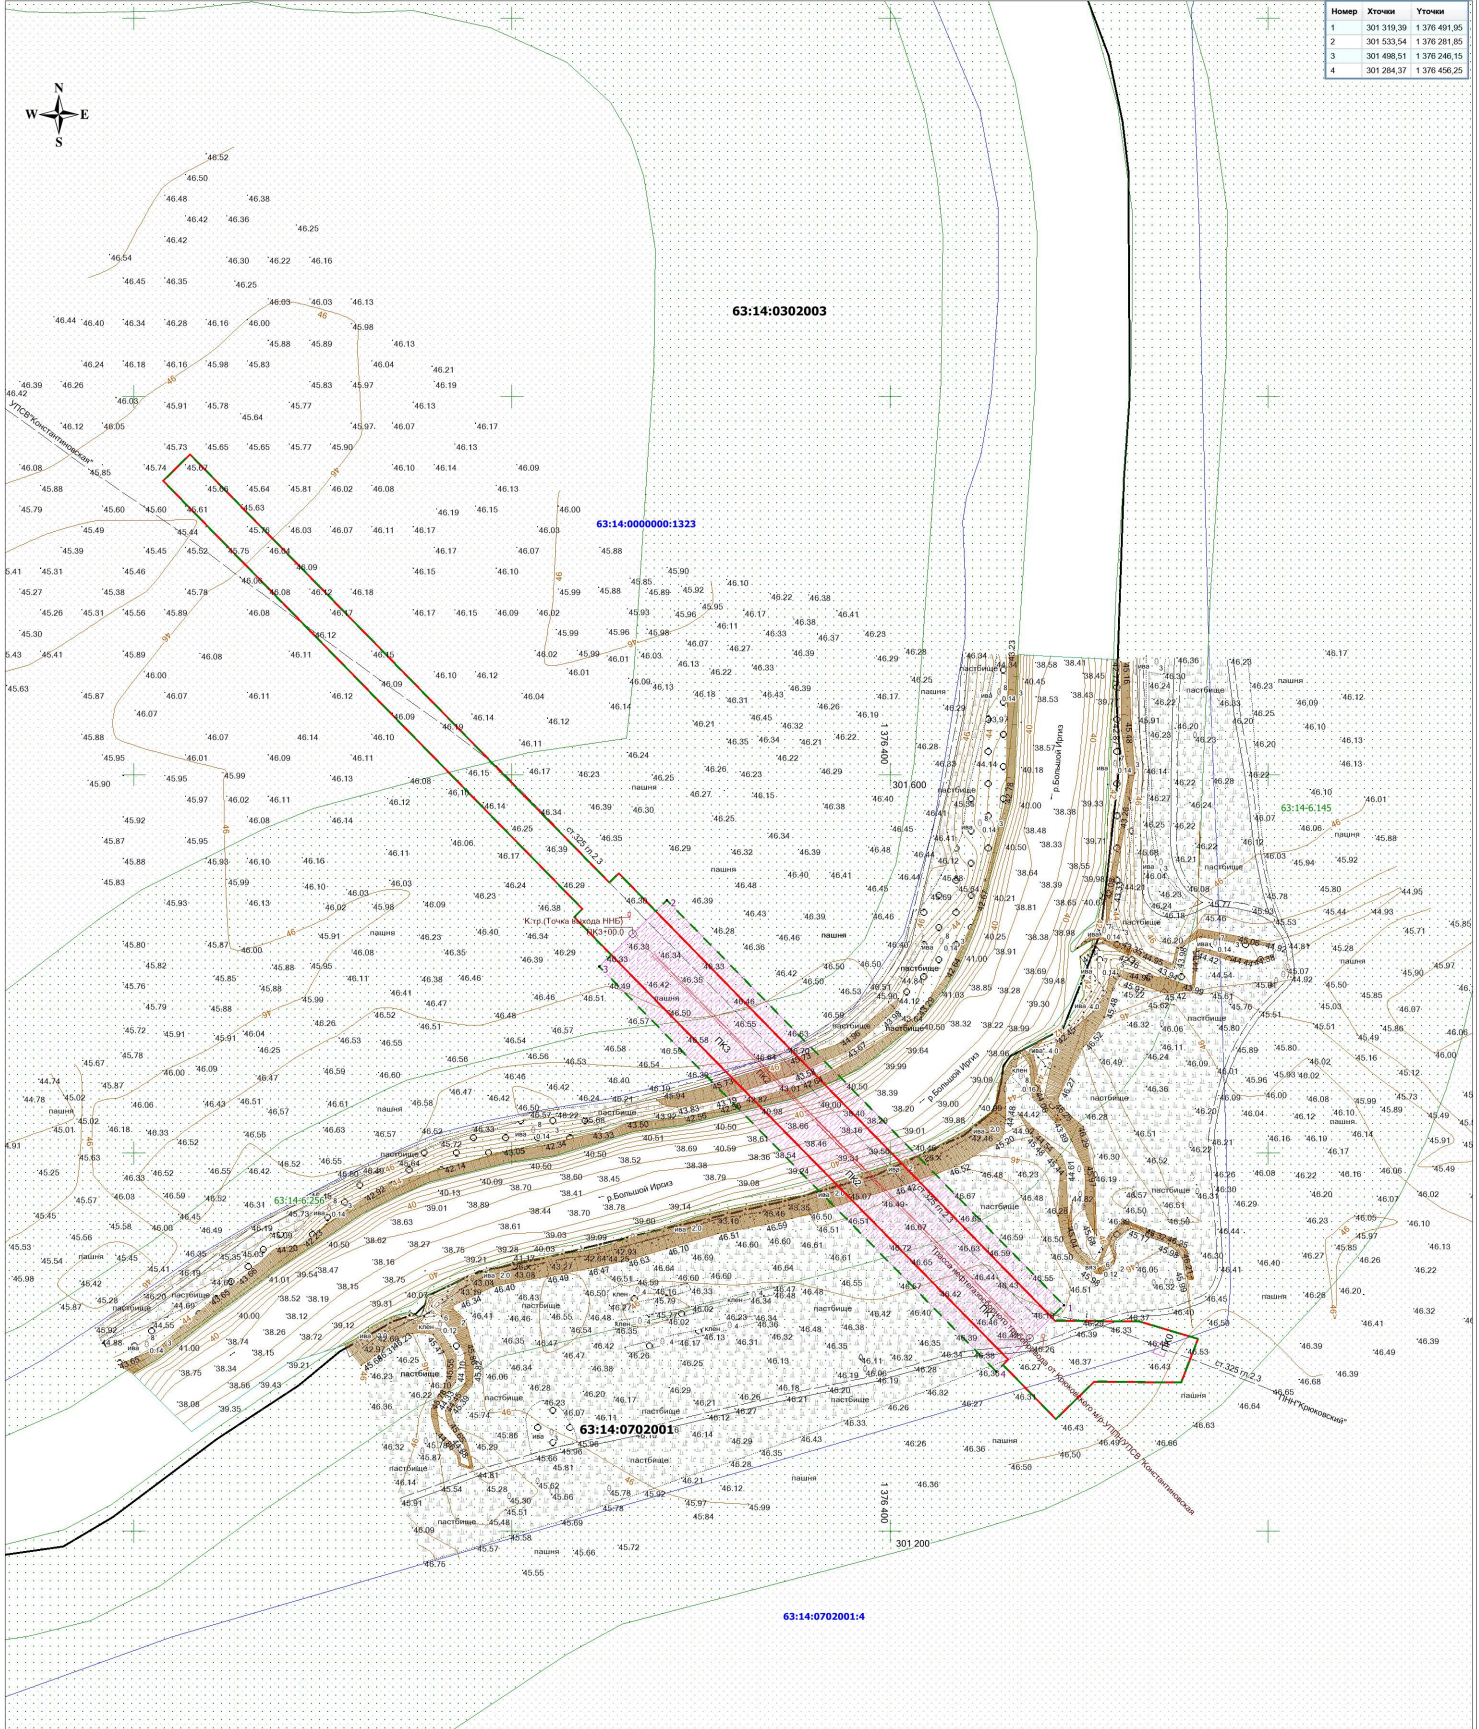

- Основные обозначения:**
- Границы территории, в отношении которой осуществляется подготовка проекта планировки территории
 - Поворотная точка границы зон с особыми условиями использования территории
 - Границы зон планируемого размещения линейных объектов:
 - Нефтегазосборный трубопровод от Крюковский ПНН-Константиновская УПСВ (Подводный переход р.Иргиз) протяженностью 396 м, шириной отвода 32 м. Площадка под раскладку плиты.
 - Границы зон с особыми условиями использования территории (Нефтегазосборный трубопровод), ширина 50 м
 - Граница кадастрового квартала и его номер
 - Граница и кадастровый номер существующего земельного участка учтенного в ЕГРН
 - Граница и кадастровый номер зоны с особыми условиями использования территории учтенной в ЕГРН
 - Трасса газопровода
 - ЛЭП воздушные
 - 3р

Примечание:

- Согласно Постановлению Государственного РР от 23 ноября 1994 г. N 61 "Правила охраны месторождений полезных ископаемых" охранная зона вдоль трасс трубопроводов, транспортирующих нефть, природный газ, нефтепродукты, нефтяной и промышленный углеводородные газы - в виде участка земли, составляет 25 м от оси трубопровода с каждой стороны. В охраняемых зонах трубопроводов запрещается производить любое подтопление, которое нарушит нормальную эксплуатацию трубопровода либо приведет к их повреждению.
- Публичные сервитуты не устанавливаются
- Границы особо охраняемых природных территорий отсутствуют
- Границы зон с особыми условиями использования территории, подпадающие под действие законодательства Российской Федерации о государственном регулировании допустимой антропогенной нагрузки на окружающую среду, отсутствуют
ООО "РИТЭК"				Проект межевания территории для строительства объекта ООО "РИТЭК" "Реконструкция подводных переходов ТПП "РИТЭК-Самара-Нафта" "Нефтегазосборный трубопровод от Крюковский ПНН-Константиновская УПСВ (Подводный переход р.Иргиз)" в границах сельского поселения Малая Глушица муниципального района Большеглушицкий Самарской области				
Исполнит.	Акязнова Н.В.	Подпись	Дата		Материалы по обоснованию проекта межевания территории. Графическая часть	Стадия	Лист	Листов
Ген директор	Ховрин Н.А.				ПП	1	1	
				Проект зон с особыми условиями использования территории М 1:2 000			ООО "Средневолжская землеустроительная компания" г. Самара	