


МАТЕРИАЛЫ ПО ОБОСНОВАНИЮ ПРОЕКТА ПЛАНИРОВКИ ТЕРРИТОРИИ
"Реконструкция подводных переходов ТПП "РИТЭК-Самара-Нафта"
"Нефтегазосборный трубопровод от Крюковский ПНН-Константиновская УПСВ (Подводный переход р.Иргиз)"
в границах сельского поселения Малая Глушица муниципального района Большеглушицкий Самарской области

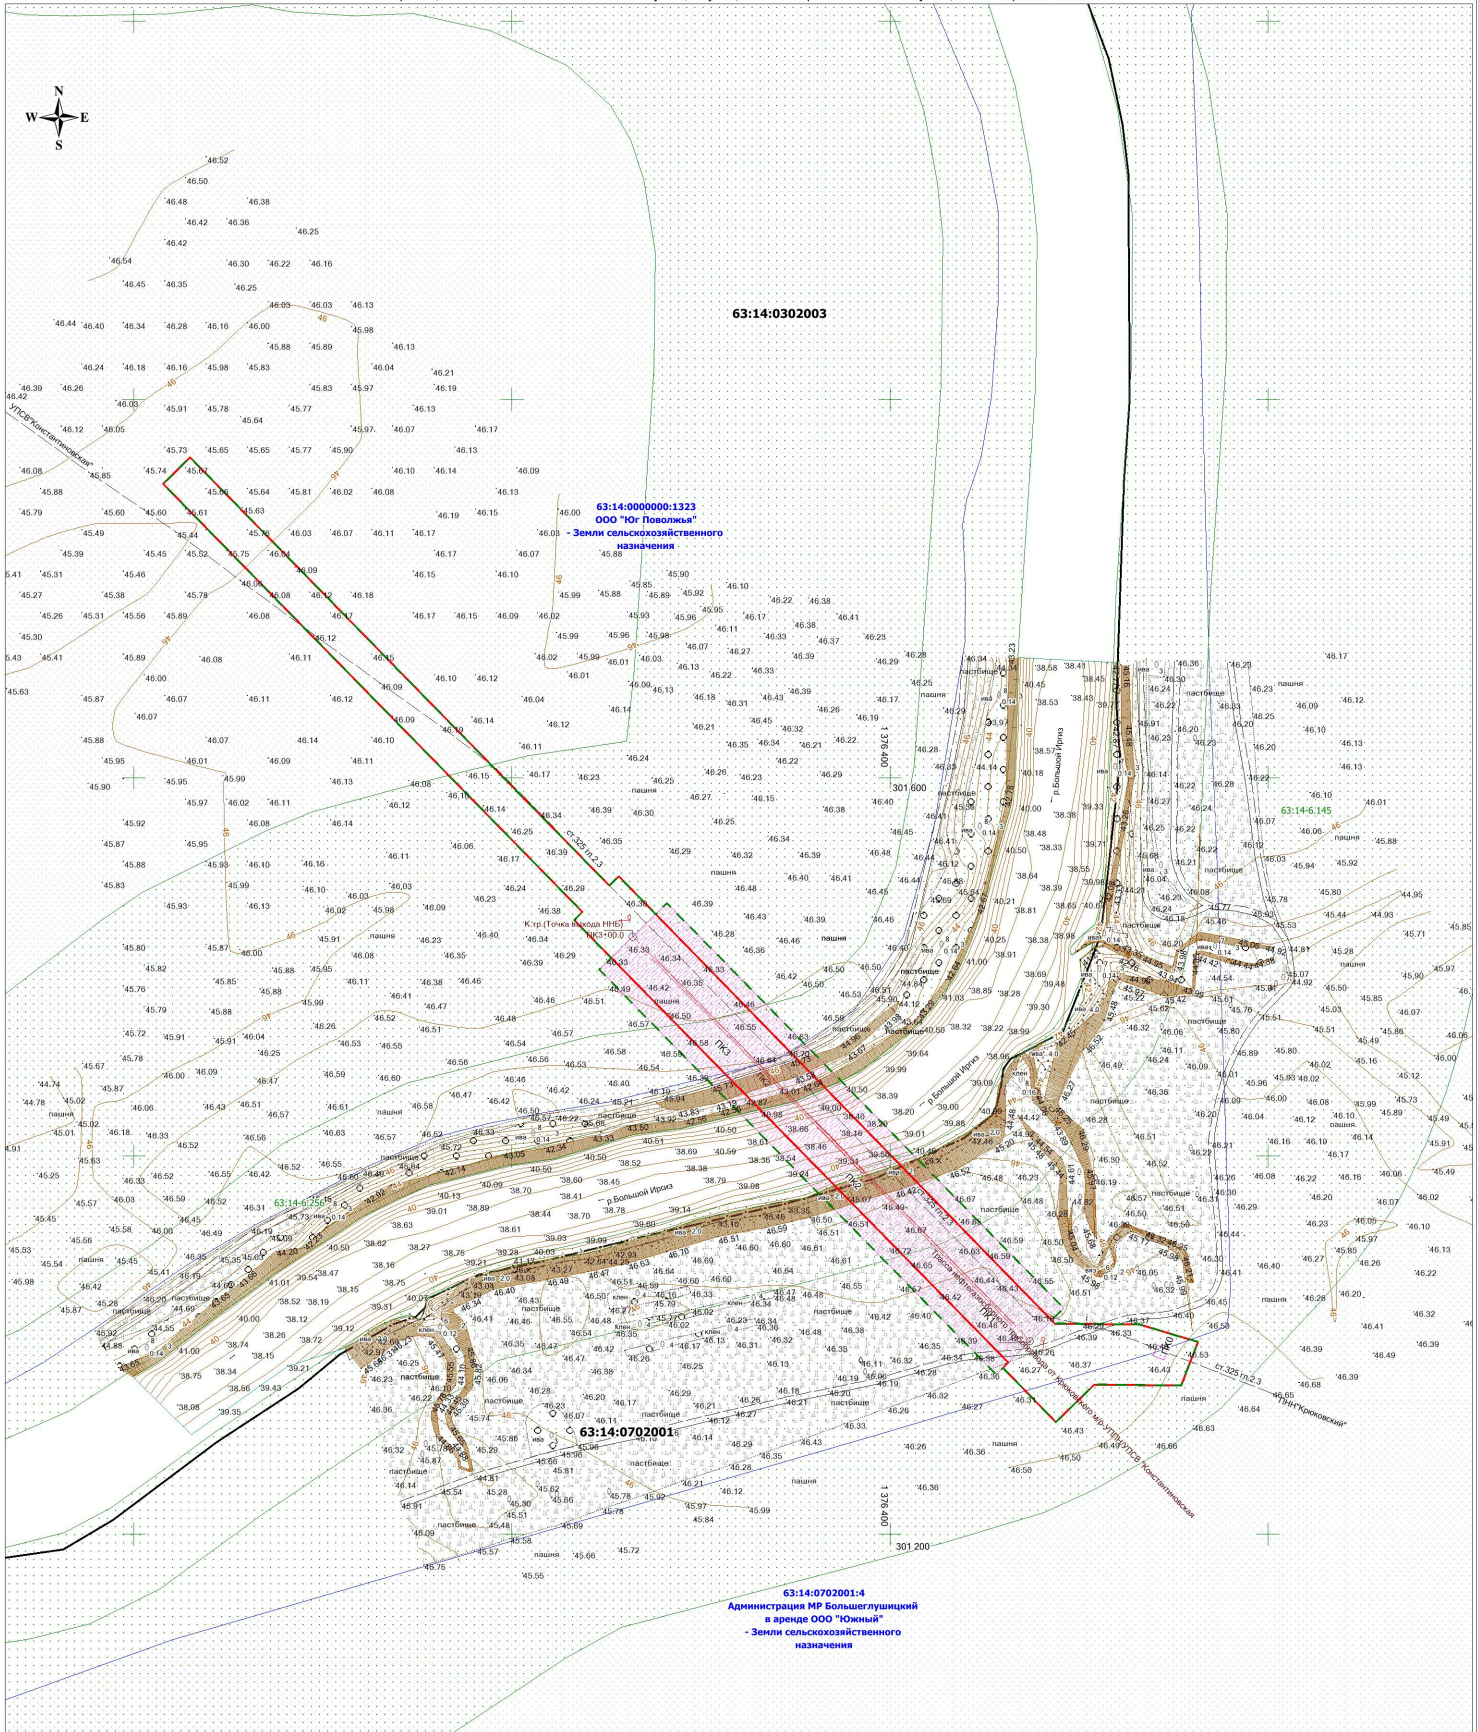

- Основные обозначения:**
- Границы территории, в отношении которой осуществляется подготовка проекта планировки
 - Граница зон планировочного размещения линейных объектов: Нефтегазосборный трубопровод от Крюковский ПНН-Константиновская УПСВ (Подводный переход р.Иргиз) протяженностью 396 м, шириной отвода 32 м; (Площадь под раскладку плиты)
 - Границы зон с особыми условиями использования территории (Нефтегазосборный трубопровод), ширина 50 м
 - Граница кадастрового квартала и его номер
 - Граница и кадастровый номер существующего земельного участка утратившего в ЕГРН
 - Граница и кадастровый номер зон с особыми условиями использования территории утратившей в ЕГРН
 - Трасса газопровода
 - ЛЭП воздушные
 - 10 кВ
 - 3 пр

Примечание:

- Согласно Постановлению Госстроя России от 23 ноября 1994 г. N 61 "Правила охраны магистральных трубопроводов" охранная зона вдоль трасс трубопроводов, транспортирующих нефть, природный газ, нефтепродукты, нефтяной и industrialный углеводородные газы – в виде участка земли, составляет 25 м от оси трубопровода с каждой стороны. В охранных зонах трубопроводов запрещается производить всякого рода действия, могущие нарушить нормальную эксплуатацию трубопроводов либо привести к их повреждению.

- Примечание:**
- Объекты, подлежащие сносу (или) демонтажу отсутствуют
 - Линейные объекты, подлежащие переносу и переустройству отсутствуют
 - Границы особо охраняемых природных территорий отсутствуют
 - Объекты Федерального значения отсутствуют
 - Необходимость для резервирования и изъятия для государственных или муниципальных нужд отсутствуют
 - Схема организации улично-дорожной сети и движения транспорта не разрабатывается
 - Схема вертикальной планировки территории, инженерной подготовки и инженерной защиты территории не разрабатывается

| | | | | | | | |
|--------------------|-------------|------------|---------|--|--------|---|--------|
| ООО "РИТЭК" | | | | Проект планировки территории для строительства объекта ООО "РИТЭК" "Реконструкция подводных переходов ТПП "РИТЭК-Самара-Нафта" Нефтегазосборный трубопровод от Крюковский ПНН-Константиновская УПСВ (Подводный переход р.Иргиз) в границах сельского поселения Малая Глушица муниципального района Большеглушицкий Самарской области | | | |
| Изм | Лист | № документ | Подпись | Дата | Лист | № | Листов |
| Ген директор | Ховрин Н.А. | | | | Лист 1 | 1 | 1 |
| | | | | Лист 3. Материалы по обоснованию проекта планировки территории. Графическая часть | | | |
| | | | | | | | |
| | | | | ООО "Средневолжская землестроительная компания" г. Самара | | | |