

ПРОТОКОЛ

публичных слушаний по проекту «О предоставлении разрешения на условно разрешенный вид использования – «Выпас сельскохозяйственных животных» в отношении земельного участка, расположенного в черте села Малая Глушица муниципального района Большеглушицкий Самарской области, находящегося в зоне Сх1 – Зона сельскохозяйственного использования в границах населенного пункта площадью 13535 кв.м.»

1. Дата оформления протокола общественных обсуждений или публичных слушаний:
"06" октября 2024 года
2. Организатор общественных обсуждений или публичных слушаний: Администрация сельского поселения Малая Глушица муниципального района Большеглушицкий Самарской области.
3. Основание проведения общественных обсуждений или публичных слушаний:
 - оповещение о проведении публичных слушаний 12.09.2024 г.
 - постановление И.о.главы сельского поселения Малая Глушица муниципального района Большеглушицкий Самарской области «О проведении публичных слушаний» от 09 сентября 2024 года № 68, опубликованное в газете «Малоглушицкие Вести» от 12.09.2024 г. № 25(497).
4. Вопрос, вынесенный на общественные обсуждения или публичные слушания: предоставление разрешения на условно разрешенный вид использования – «Выпас сельскохозяйственных животных» в отношении земельного участка, расположенного в черте села Малая Глушица муниципального района Большеглушицкий Самарской области, находящегося в зоне Сх1 – Зона сельскохозяйственного использования в границах населенного пункта площадью 13535 кв.м.»
5. Срок проведения общественных обсуждений или публичных слушаний – с 12 сентября 2024 года по 06 октября 2024 года.
6. Место проведения общественных обсуждений или публичных слушаний: 446191, Самарская область, Большеглушицкий район, с.Малая Глушица, ул.Советская, д.60.
7. Срок приема предложений и замечаний участников общественных обсуждений или публичных слушаний: с 12 сентября 2024 года по 06 октября 2024 года.
8. Территория, в пределах которой проводятся общественные обсуждения или публичные слушания: село Малая Глушица муниципального района Большеглушицкий Самарской области (ул.Советская, 60), схема расположения земельного участка на кадастровом плане территории прилагается.
9. Предложения и замечания участников общественных обсуждений или публичных слушаний:

№ п/п *	Предложения и замечания граждан, являющихся участниками общественных обсуждений или публичных слушаний и постоянно проживающих на территории, в пределах которой проводятся общественные обсуждения или публичные слушания	Предложения и замечания иных участников общественных обсуждений или публичные слушания
---------	--	--

1*	Предлагаю предоставить разрешение на условно разрешенный вид использования земельного участка «Выпас сельскохозяйственных животных» в отношении земельного участка, расположенного в черте села Малая Глушица муниципального района Большеглушицкий Самарской области, находящегося в зоне Сх1 – Зона сельскохозяйственного использования в границах населенного пункта площадью 13535 кв.м.»	Не поступали
2*		
...		
* - порядковый номер предложения и замечания в протоколе соответствует порядковому номеру участника общественных обсуждений или публичных слушаний, направившего предложение и замечание, и включенного в перечень принявших участие в рассмотрении проекта участников общественных обсуждений или публичных слушаний.		
Приложение: перечень принявших участие в рассмотрении проекта участников общественных обсуждений или публичных слушаний на 1 л.		

Лицо, ответственное за ведение протокола



Шлычкова Т.Н.

Приложение
к протоколу общественных обсуждений или публичных слушаний

ПЕРЕЧЕНЬ
участников общественных обсуждений или публичных слушаний, принявших участие в
рассмотрении вопроса


Ф.И.О./ наименование юридического лица	Дата рождения/ ОГРН	Адрес места жительства (регистрации) / местонахожден ия и адрес	Документы, подтверждающ ие сведения об участнике общественных обсуждений или публичных слушаний*	Сведения о правах на земельные участки, ОКС, помещения, являющихся частью указанных ОКС, из ЕГРН и иные документы, устанавливающ ие права участника общественных обсуждений на такие земельные участки, ОКС, помещения	Способ внесения предложений и замечаний**
Куряев Александр Николаевич	24.11.1966				
Бочарова Ирина Петровна	04.02.1974				
Михайлов Александр Степанович	30.11.1967				

Схема расположения земельного участка или земельных участков на кадастровом плане территории

Утверждена постановлением администрации
муниципального района Большеглушицкий
Самарской области
от _____ № _____



Самарская область, Большеглушицкий район, с. Малая Глушица, ул. Полевая

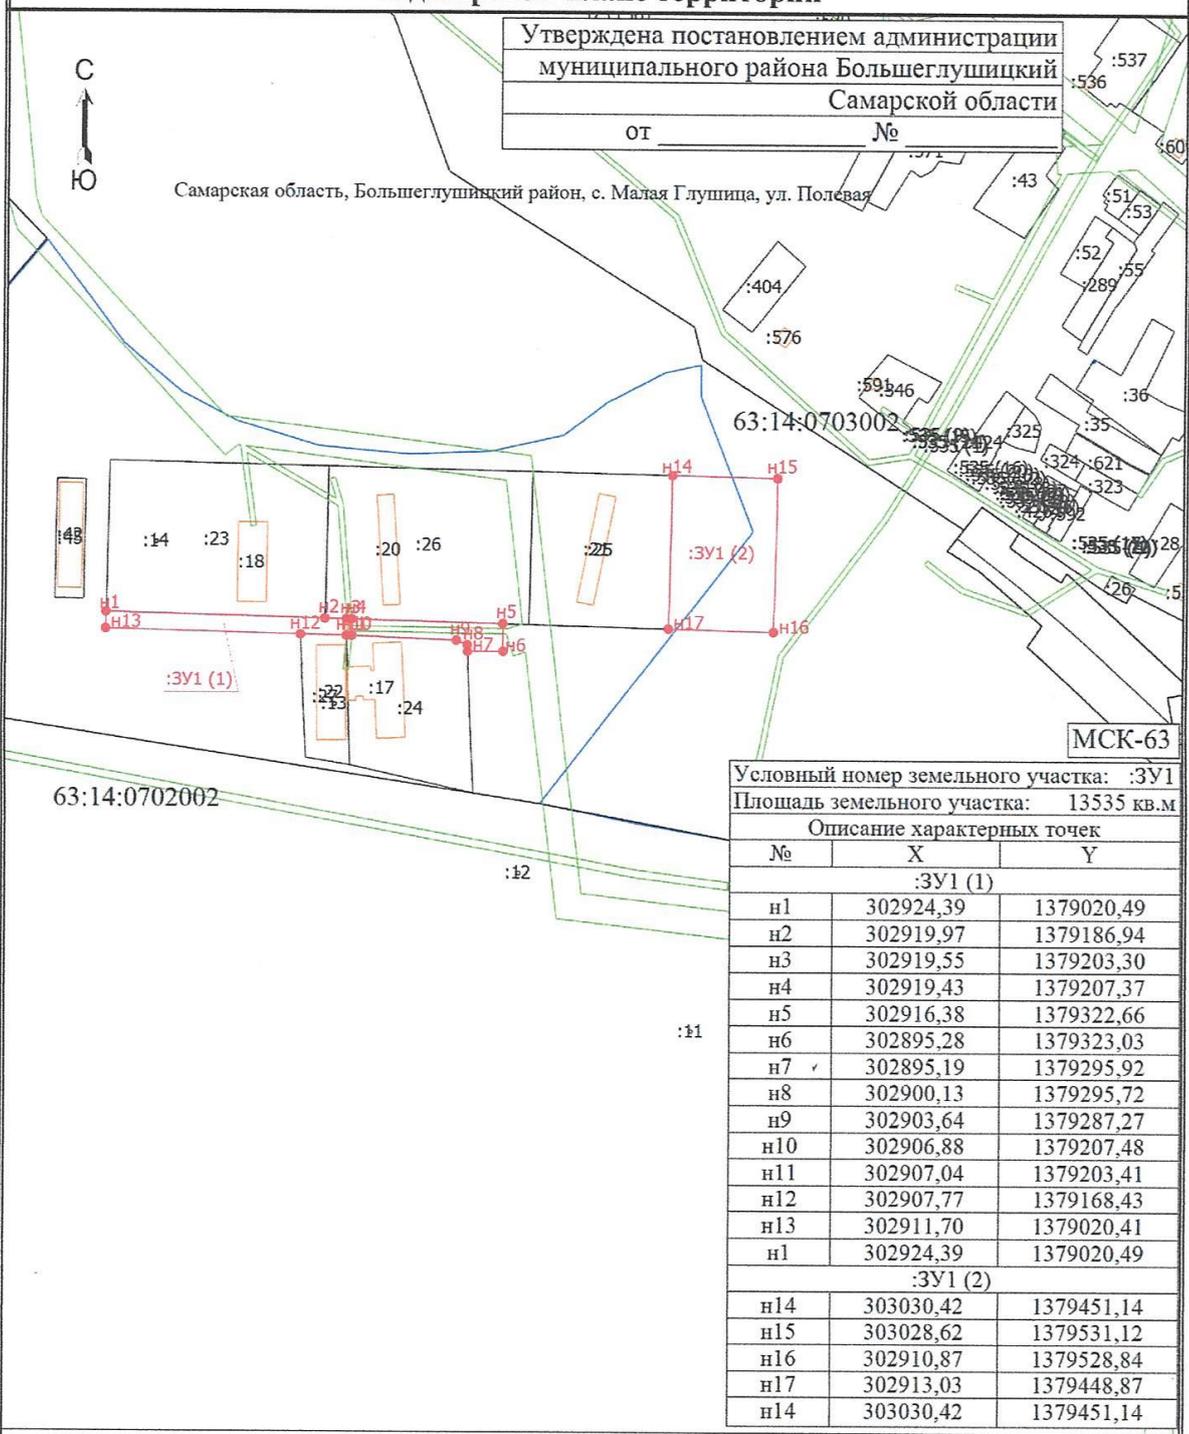

Условный номер земельного участка: :3У1		
Площадь земельного участка: 13535 кв.м		
Описание характерных точек		
№	X	Y
:3У1 (1)		
n1	302924,39	1379020,49
n2	302919,97	1379186,94
n3	302919,55	1379203,30
n4	302919,43	1379207,37
n5	302916,38	1379322,66
n6	302895,28	1379323,03
n7	302895,19	1379295,92
n8	302900,13	1379295,72
n9	302903,64	1379287,27
n10	302906,88	1379207,48
n11	302907,04	1379203,41
n12	302907,77	1379168,43
n13	302911,70	1379020,41
n1	302924,39	1379020,49
:3У1 (2)		
n14	303030,42	1379451,14
n15	303028,62	1379531,12
n16	302910,87	1379528,84
n17	302913,03	1379448,87
n14	303030,42	1379451,14

Масштаб 1:5000

<p>Условные обозначения</p> <p> - Часть границы, местоположение которой определено при выполнении кадастровых работ</p> <p> - Часть границы, сведения ЕГРН о которой позволяют однозначно определить ее положение на местности</p> <p> - Граница кадастрового квартала</p> <p> - Характерная точка границ земельного участка, сведения о которой отсутствуют в ЕГРН, местоположение которой определено при кадастровых работах (новая характерная точка)</p> <p> - Обратимый контур земельного участка</p>	<p> n1 - Обозначение новой характерной точки</p> <p> - Граница здания</p> <p> - Граница зоны с особыми условиями</p> <p> :10 - Кадастровый номер земельного участка</p> <p> 63:14:0702002 - Номер кадастрового квартала</p>
--	---