
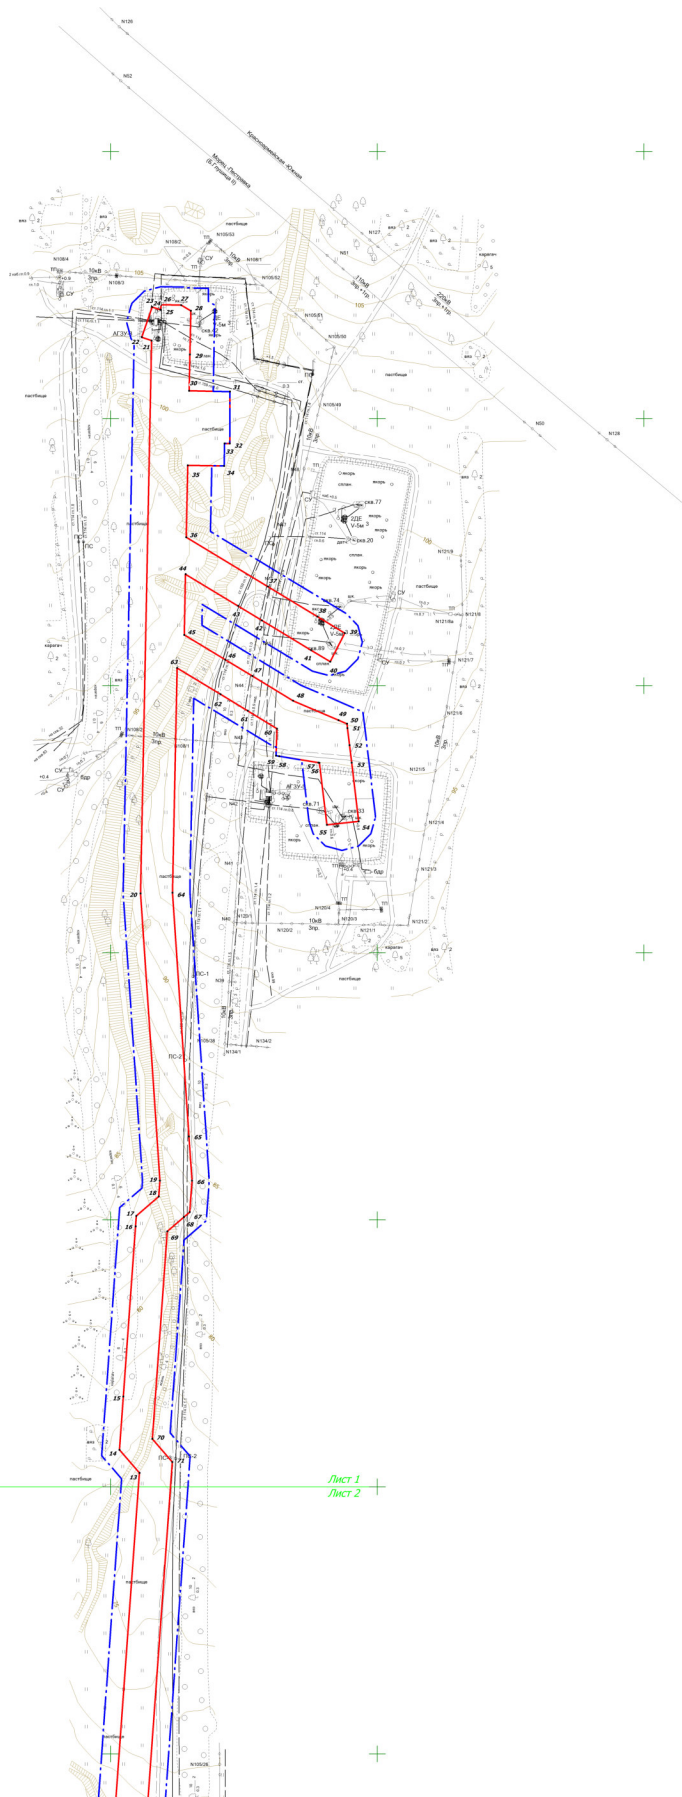




Схема расположения листов

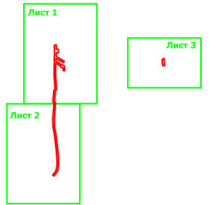

Лист 1  
Лист 2

Условные обозначения:

- Границы территории, в отношении которой осуществляется подготовка проекта планировки
- Границы зон планируемого размещения линейных объектов
- Характерные точки границы зон планируемого размещения линейных объектов

- Примечания:**
- Система координат МСК-63 зона 1
  - Система высот: Балтийская, 1977г.
  - Перечень координат характерных точек границ зон планируемого размещения линейных объектов приведен в Разделе 2 Проекта планировки территории
- Примечания:**
- Чертеж красных линий не разрабатывается, т.е. существующие, установленные и отмеченные красные линии отсутствуют. Согласно ч.11 ст.1 (ред.Ф от 22.04.2008г. №150-ФЗ) красные линии устанавливаются для территории общего пользования. Обозначение территории общего пользования проектом не предусматривается.
  - Чертеж границ зон планируемого размещения линейных объектов, подлежащих реконструкции в связи с изменением их местоположения не разрабатывается ввиду отсутствия линейных объектов, подлежащих реконструкции в связи с изменением их местоположения.
- Примечания:**
- объекты социально-культурного и коммунально-бытового назначения и прочие объекты капитального строительства отсутствуют
  - объекты федеральной, региональной и местного значения отсутствуют
  - линейные объекты, подлежащие переносу и переустройству отсутствуют

ФОРМАТ А1

Проект планировки территории для строительства объекта ООО "РИТЭК" "Модернизация инфраструктуры Восточной обходной ветки				Лист 1		
Титул "РИТЭК Самара Парк" на 2020г. (Модернизация ЛУ, СМР 22268 ИР, вид участка вид УИ 2268) в границах земельного участка Малая Гурьевка Калининского района Самарской области				Страница		
Имя	Иск.уч.	Лист	№ док.	Лист	1	3
Исполнитель	Савельев В.	Лист				
Ген.директор	Хохрин Н.А.	Лист				
Проект планировки территории, Графическая часть.				Лист		
Чертеж границ зон планируемого размещения линейных объектов. М 1:2000				Лист		
ООО "Средневолжская железякостроительная компания"				Лист		
Г.Самара				Лист		