




на участок земли, передаваемый

ПЛАН

с/у р. в. х. н.

Архитектурный план

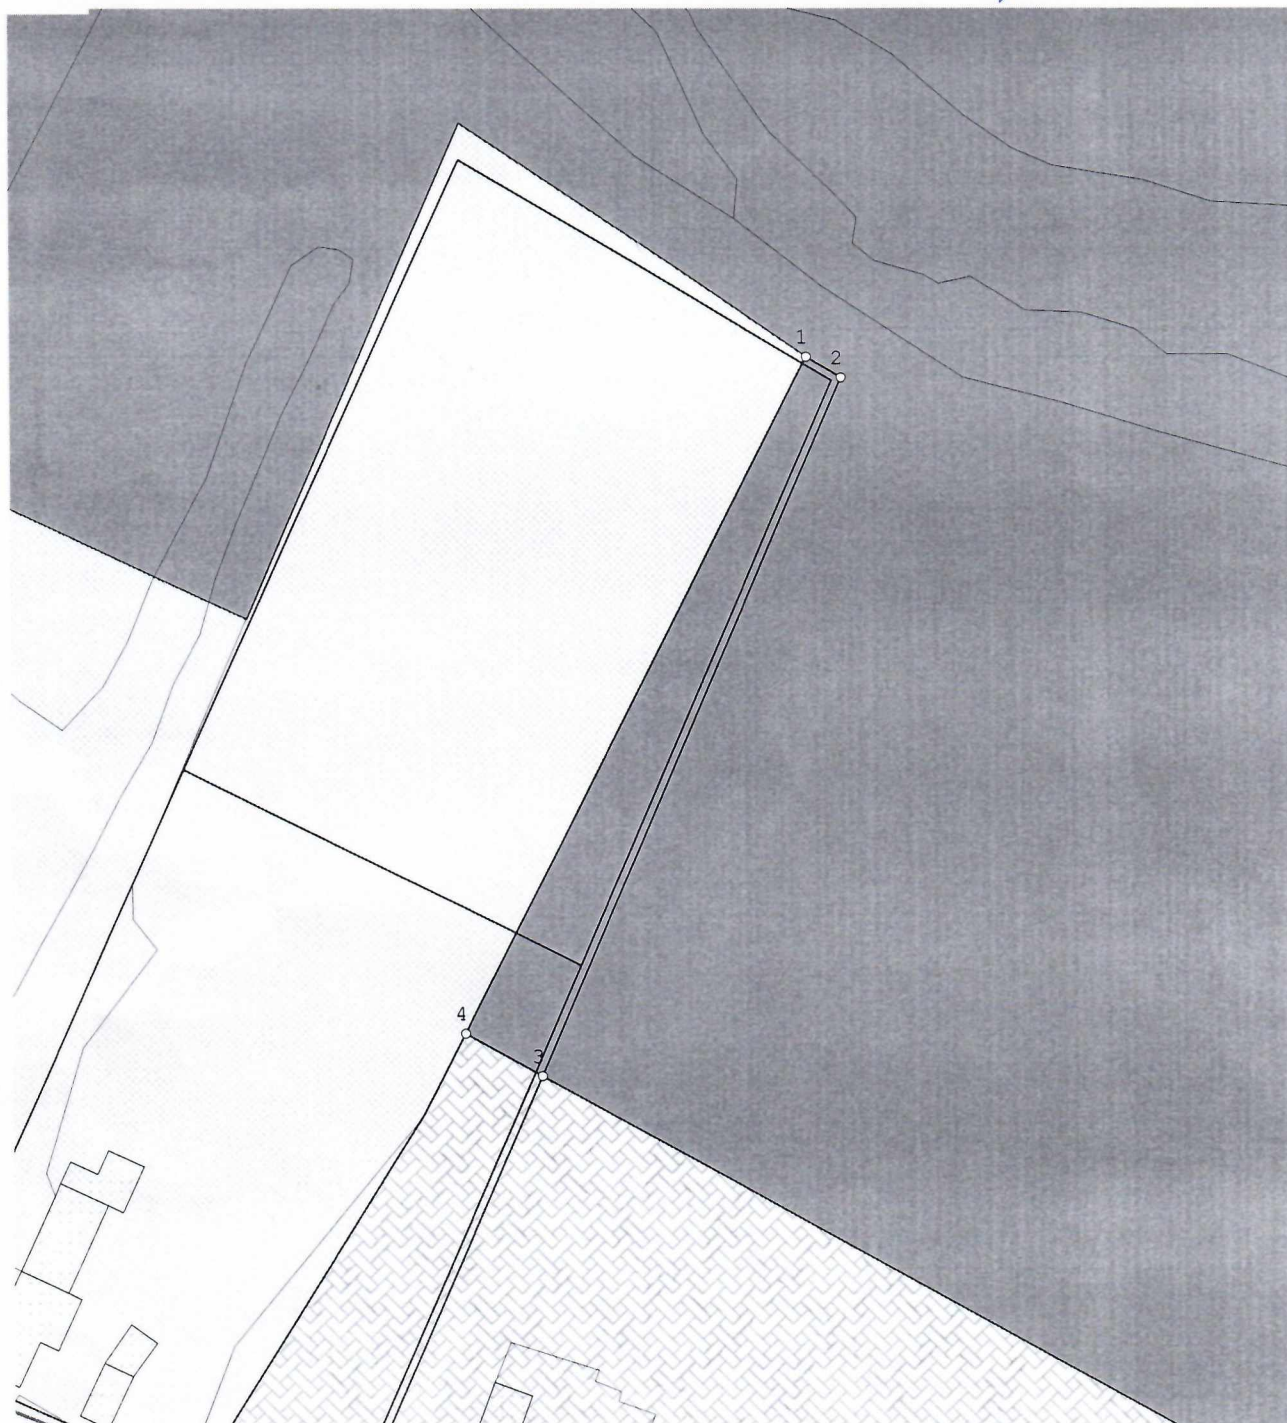

Масштаб 1:1000

S = 852 кв.м.

Назв. точки	Координаты		Расстояние	Дирекционный угол
	X	Y		
1	294666,42	1434095,29		
2	294663,68	1434099,90	5,36	120°46'38"
3	294571,02	1434059,74	100,99	203°25'52"
4	294576,62	1434049,59	11,59	298°52'7"
1	294666,42	1434095,29	100,76	26°58'16"

Исполнитель _____

Директор _____






на участок земли, передаваемый

ПЛАН

а/с х/л в ш/л

Примечание 2

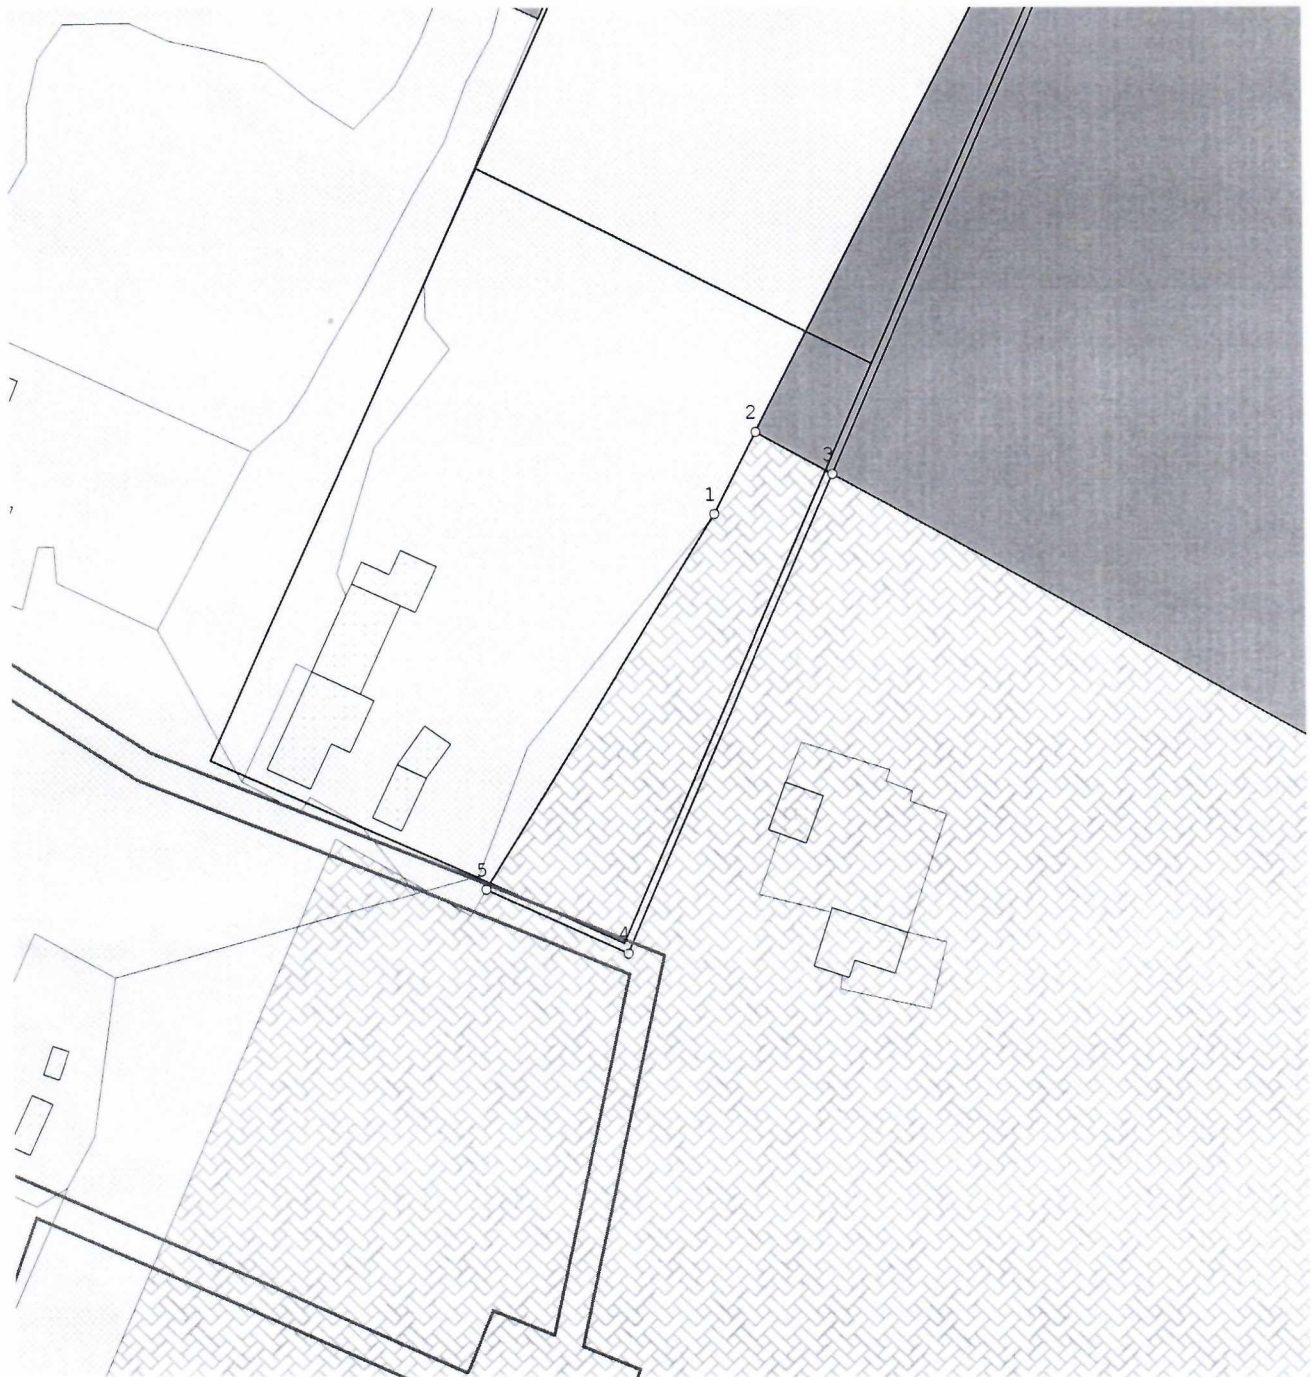

Масштаб 1:1000

Исполнитель _____

Директор _____



S = 1 091 кв.м.

Назв. точки	Координаты		Расстояние	Дирекционный угол
	X	Y		
1	294565,74	1434044,06		
2	294576,62	1434049,59	12,21	26°58'16"
3	294571,02	1434059,74	11,59	118°52'7"
4	294507,63	1434032,27	69,09	203°25'52"
5	294515,99	1434013,46	20,58	293°59'30"
1	294565,74	1434044,06	58,40	31°35'38"