


ПЛАН

Схема № 3

на участок земли, передаваемый

Р2 не с х 2

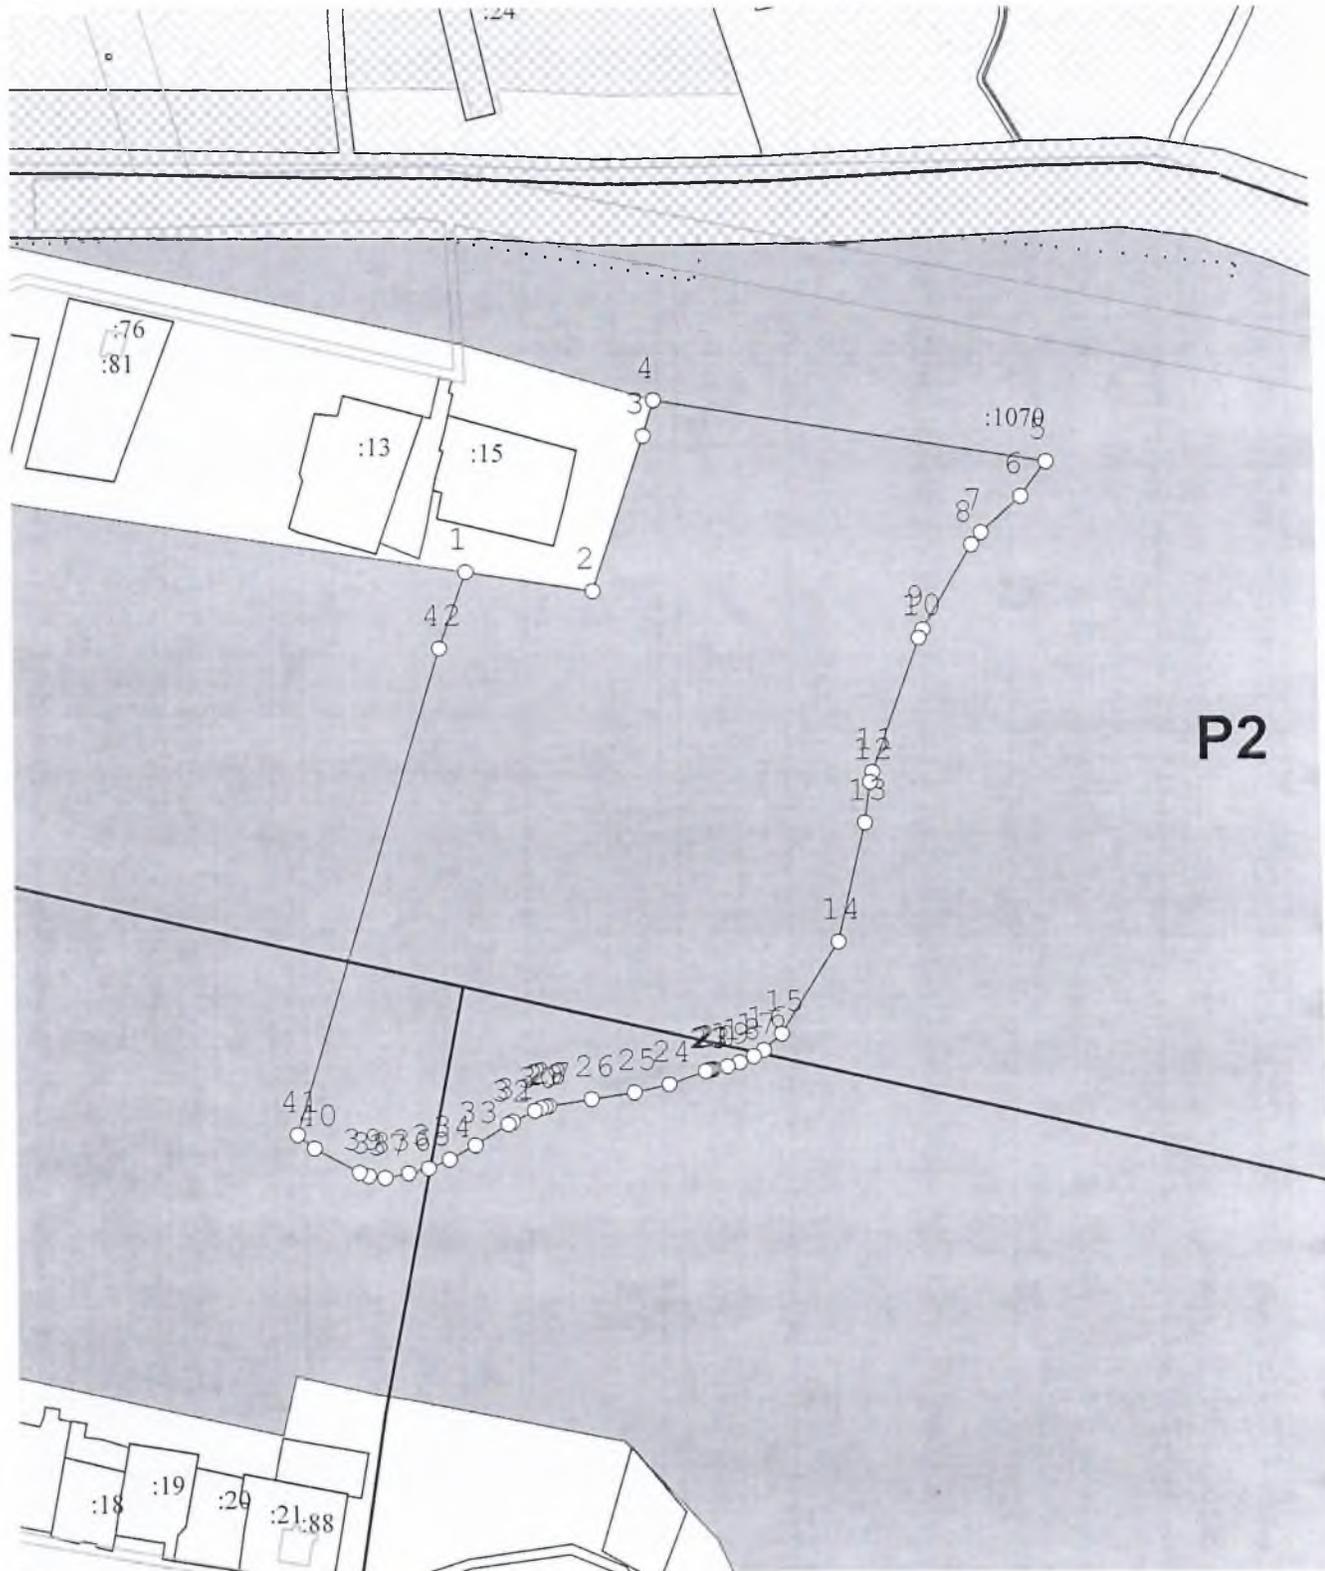

P2

Масштаб 1:3000

Исполнитель _____

Директор _____

