




ПЛАН *Схема № 2*

на участок земли, передаваемый

*Р2 не с/п*

Приложение 2

к решению Собрания представителей сельского поселения Южное муниципального района Большеглушицкий Самарской области от 30.09.2020г. № 8

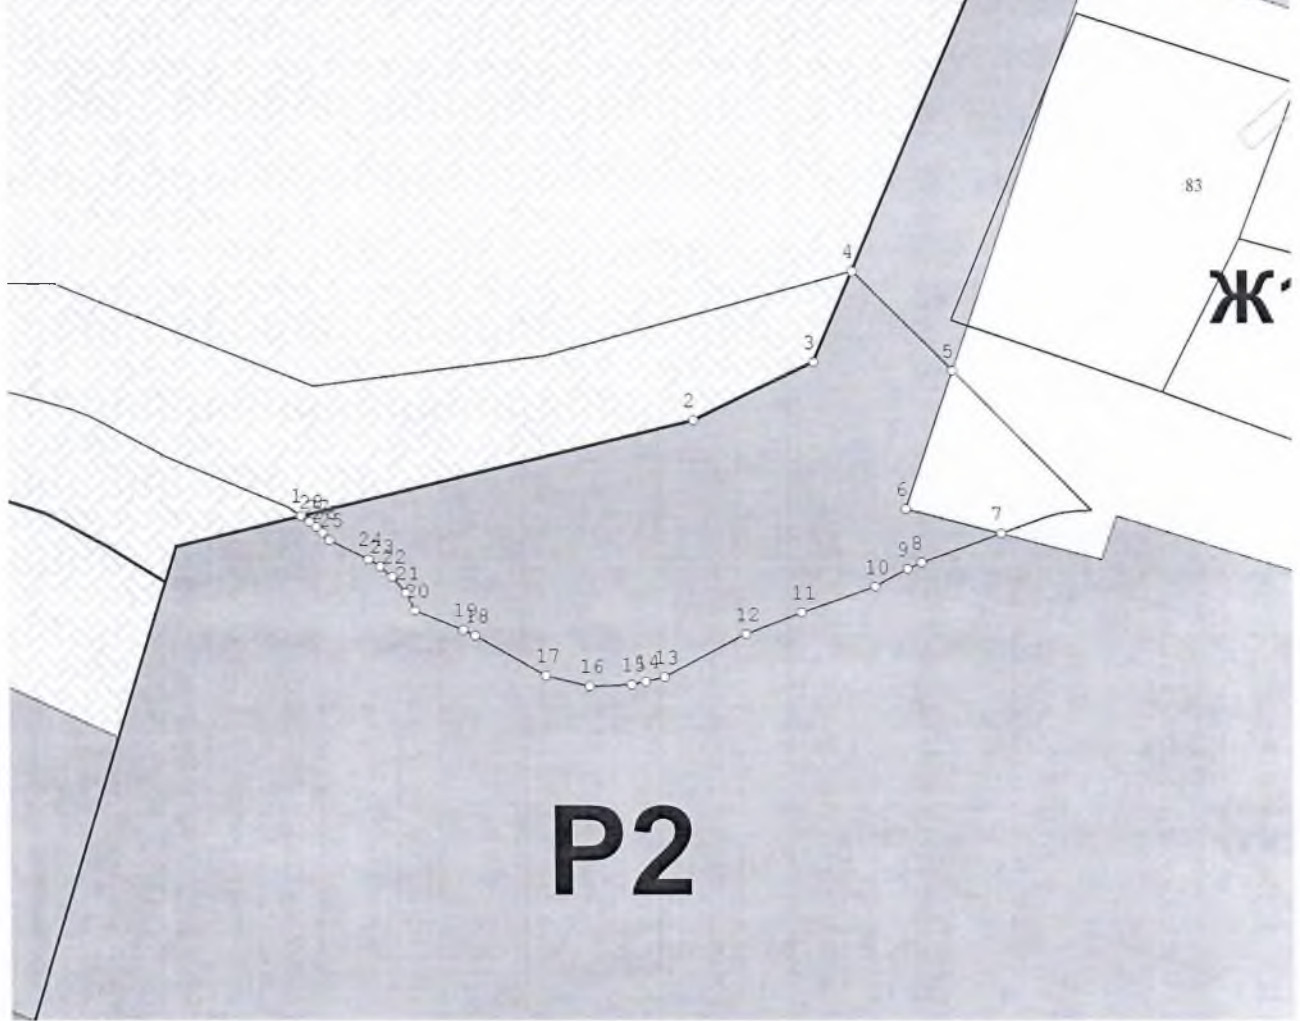

S = 4 989 кв. м.

Назв. точки	Координаты		Расстояние	Дирекционный угол
	X	Y		
1	293587.98	1437662.35		
2	293607.02	1437740.16	80.11	76°15'60"
3	293618.62	1437764.13	26.63	64°10'33"
4	293636.85	1437771.83	19.79	22°53'54"
5	293616.92	1437791.62	28.09	135°12'7"
6	293589.50	1437782.33	28.95	198°43'60"
7	293584.67	1437801.16	19.44	104°23'11"
8	293578.89	1437785.39	16.80	249°52'16"
9	293577.62	1437782.59	3.07	245°36'8"
10	293574.07	1437776.17	7.34	241°3'33"
11	293568.82	1437761.55	15.53	250°14'49"
12	293564.46	1437750.49	11.89	248°29'6"
13	293555.91	1437734.21	18.39	242°17'32"
14	293555.06	1437730.45	3.85	257°15'42"
15	293554.43	1437727.64	2.88	257°21'48"
16	293554.08	1437719.25	8.40	267°36'40"
17	293556.18	1437710.55	8.95	283°34'14"
18	293564.11	1437696.60	16.05	299°36'59"
19	293565.26	1437694.23	2.63	295°53'3"
20	293569.12	1437684.71	10.27	292°4'14"
21	293572.70	1437682.89	4.02	333°3'8"
22	293575.98	1437680.26	4.20	321°16'35"
23	293578.01	1437677.89	3.12	310°34'53"
24	293579.45	1437675.63	2.68	302°30'14"
25	293583.23	1437667.99	8.52	296°19'28"
26	293584.72	1437666.61	2.03	317°11'42"
27	293585.85	1437665.32	1.71	311°13'2"
28	293586.83	1437664.03	1.62	307°13'25"
1	293587.98	1437662.35	2.04	304°23'33"

Масштаб 1:1500

Исполнитель \_\_\_\_\_

Директор \_\_\_\_\_

