


ПЛАН

Схема № 3

на участок земли, передаваемый

к решению *Решение* *СХ* Приложение 3
Собрания представителей сельского поселения Южное муниципального района Большеглушицкий Самарской области от 30.09.2020г. № 8

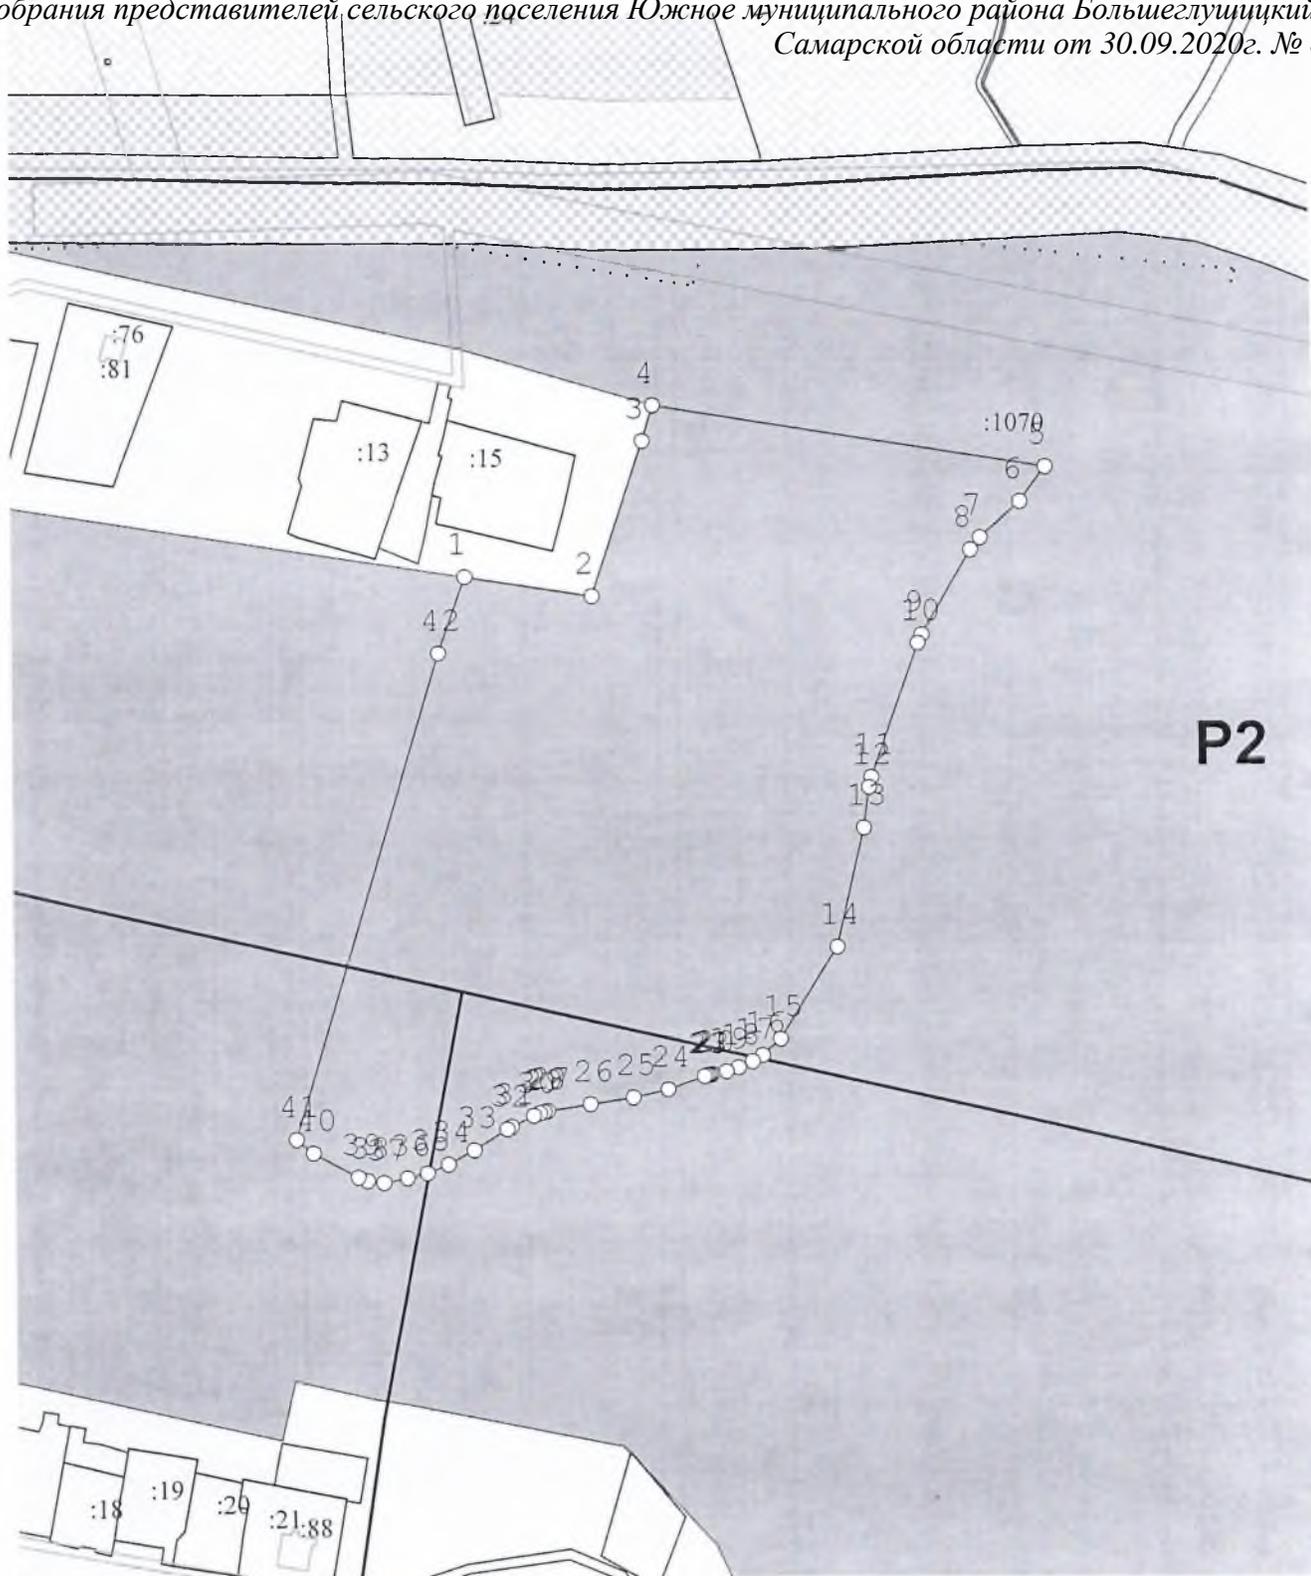

P2

Масштаб 1:3000

Исполнитель _____

Директор _____

