

ПРОЕКТ

**РОССИЙСКАЯ ФЕДЕРАЦИЯ
САМАРСКАЯ ОБЛАСТЬ
МУНИЦИПАЛЬНОЕ УЧРЕЖДЕНИЕ
АДМИНИСТРАЦИЯ
СЕЛЬСКОГО ПОСЕЛЕНИЯ
ЮЖНОЕ
МУНИЦИПАЛЬНОГО РАЙОНА
БОЛЬШЕГЛУШИЦКИЙ
САМАРСКОЙ ОБЛАСТИ
ПОСТАНОВЛЕНИЕ**

от « ____ » _____ 2023 Г. №
п. Южный

О предоставлении разрешения на условно разрешенный вид использования земельного участка, расположенного в черте поселка Южный муниципального района Большеглушицкий Самарской области, находящегося в зоне Р1 – Зона природного ландшафта, скверов, парков площадью 21587 кв.м.

В соответствии с Земельным кодексом Российской Федерации, Градостроительным кодексом Российской Федерации, Федеральным законом от 06.10.2003 № 131-ФЗ «Об общих принципах организации местного самоуправления в Российской Федерации», Правилами землепользования и застройки сельского поселения Южное муниципального района Большеглушицкий Самарской области, на основании заявления администрации муниципального района Большеглушицкий Самарской области от 15.11.2023 года о предоставлении разрешения на условно разрешенный вид использования земельного участка и прилагаемых документов, с учетом заключения о результатах публичных слушаний от _____ 2023 года,

ПОСТАНОВЛЯЮ:


1. Предоставить разрешение на условно разрешенный вид использования земельного участка — «Выпас сельскохозяйственных животных» в отношении земельного участка с координатами, указанными в прилагаемой схеме расположения земельного участка на кадастровом плане территории, расположенного в черте поселка Южный муниципального района Большеглушицкий Самарской области, находящегося в зоне Р1 – Зона природного ландшафта, скверов, парков площадью 21587 кв.м.
2. Опубликовать настоящее постановление в газете «Вести сельского поселения Южное».
3. Настоящее постановление вступает в силу со дня его принятия.

Глава сельского поселения Южное
муниципального района Большеглушицкий
Самарской области

С.Г.Шикунов

Схема расположения земельного участка или земельных участков на кадастровом плане территории

Утверждена постановлением администрации
муниципального района Большеглушицкий
Самарской области
от _____ № _____

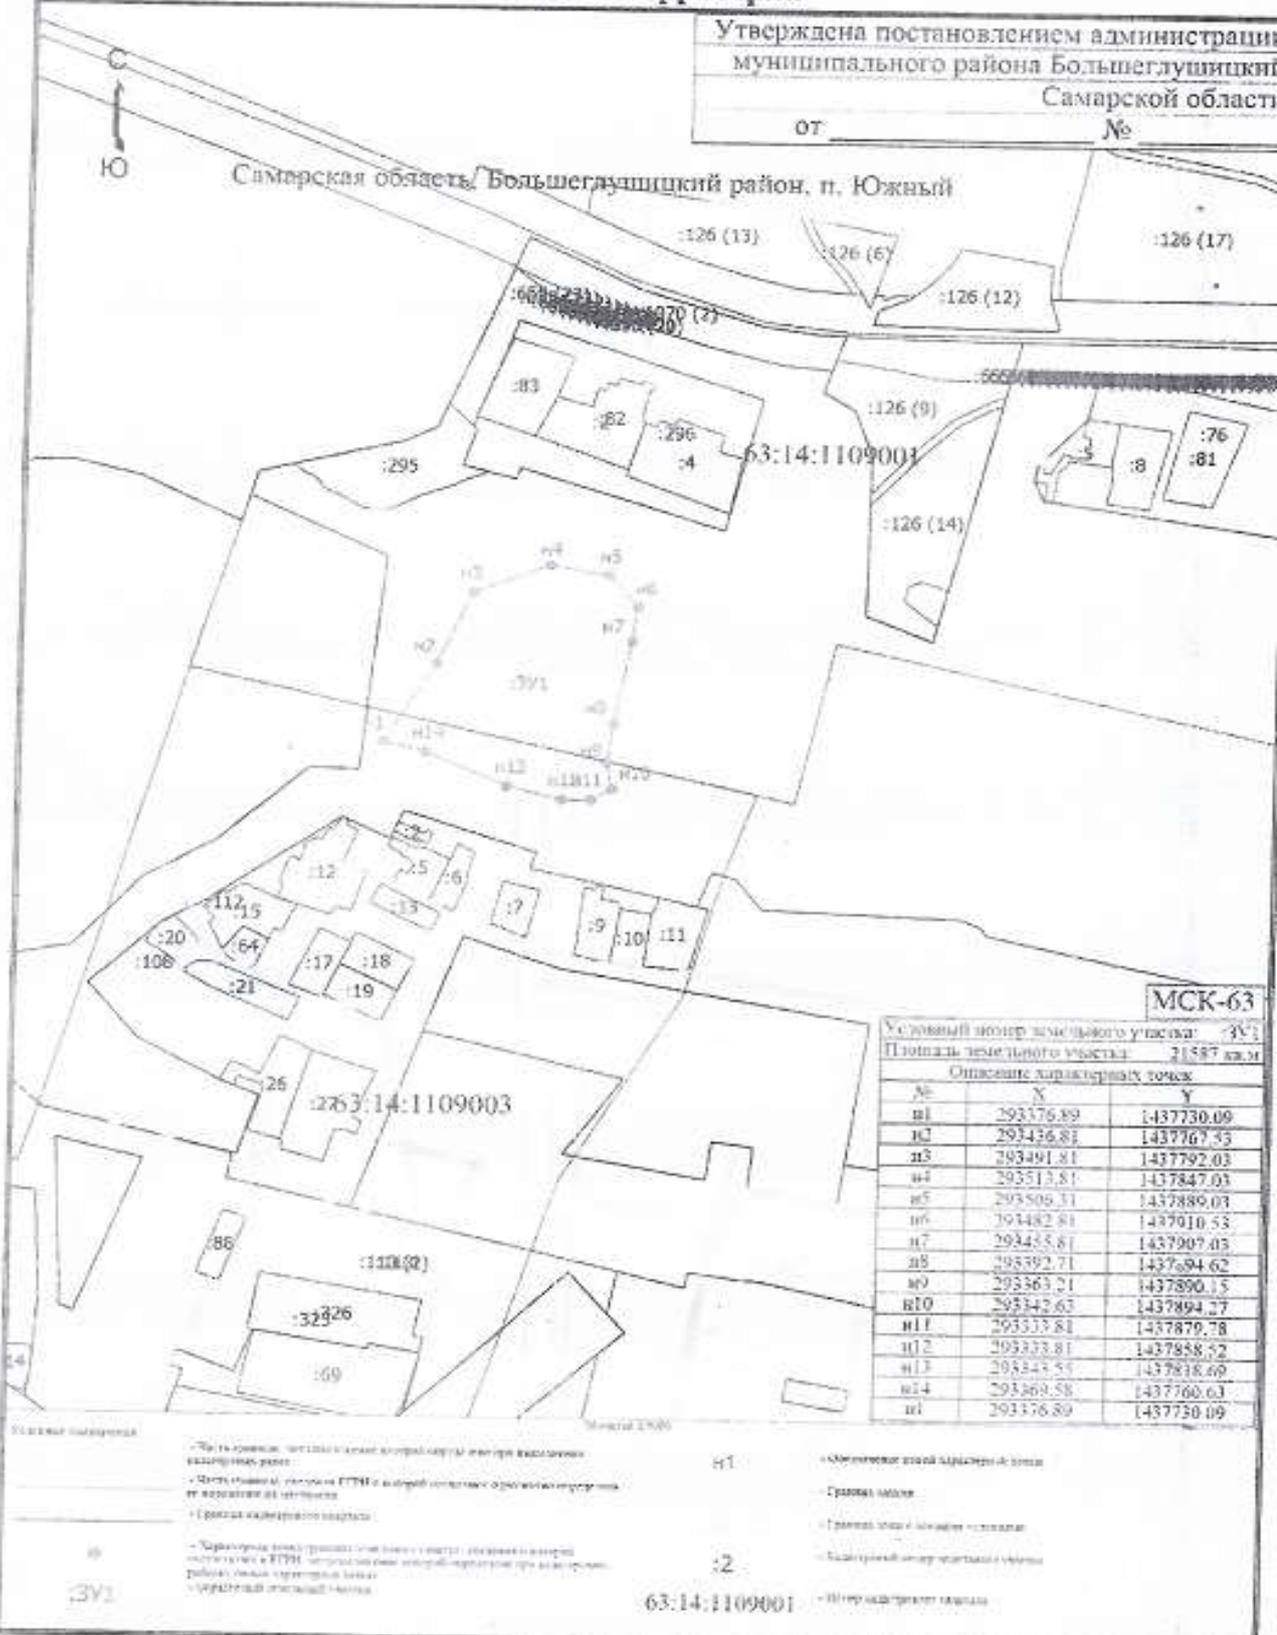

МСК-63

Условный номер земельного участка: 3V1
Площадь земельного участка: 21587 кв.м

Описание характерных точек

№	X	Y
n1	293376.89	1437730.09
n2	293436.81	1437767.53
n3	293491.81	1437792.03
n4	293513.81	1437847.03
n5	293508.31	1437889.03
n6	293482.81	1437910.53
n7	293445.81	1437907.03
n8	293392.71	1437894.62
n9	293363.21	1437890.15
n10	293342.63	1437894.27
n11	293333.81	1437879.78
n12	293323.81	1437858.52
n13	293343.55	1437838.69
n14	293369.58	1437760.63
n1	293376.89	1437730.09

- Символы на карте:
- Граница земельного участка
 - Граница кадастрового квартала
 - Характерные точки границ земельного участка и кадастрового квартала
 - Границы населенных пунктов
 - Границы зон с особыми условиями использования территорий
 - Иные объекты
- Обозначения:
- н1 — Описание одной характерной точки
 - Граница участка
 - Границы зон с особыми условиями использования территорий
 - Иные объекты

63:14:1109001