

РОССИЙСКАЯ ФЕДЕРАЦИЯ
САМАРСКАЯ ОБЛАСТЬ
МУНИЦИПАЛЬНОЕ УЧРЕЖДЕНИЕ
АДМИНИСТРАЦИЯ
СЕЛЬСКОГО ПОСЕЛЕНИЯ
ЮЖНОЕ
МУНИЦИПАЛЬНОГО РАЙОНА
БОЛЬШЕГЛУШИЦКИЙ
САМАРСКОЙ ОБЛАСТИ
ПОСТАНОВЛЕНИЕ
от «30» ЯНВАРЯ 2024 Г. № 15
п. Южный

О проведении публичных слушаний

В соответствии с Градостроительным кодексом Российской Федерации, Федеральным законом от 06.10.2003 № 131-ФЗ «Об общих принципах организации местного самоуправления в Российской Федерации», Решением Собрании представителей сельского поселения Южное муниципального района Большеглушицкий Самарской области от 08.11.2019 № 205 "Об утверждении Порядка организации и проведения общественных обсуждений или публичных слушаний по вопросам градостроительной деятельности на территории сельского поселения Южное муниципального района Большеглушицкий Самарской области"

ПОСТАНОВЛЯЮ:

1. Провести на территории сельского поселения Южное муниципального района Большеглушицкий Самарской области публичные слушания по вопросу предоставления разрешения на условно разрешенный вид использования — «Оказание услуг связи» в отношении земельного участка с кадастровым номером 63:14:1109012:369, расположенного в черте поселка Южный муниципального района Большеглушицкий Самарской области, находящегося в зоне Р2 – Зона отдыха, спорта и туризма площадью 192 кв.м.

Основание - заявление администрации муниципального района Большеглушицкий Самарской области от 30.01.2024 года о предоставлении разрешения на условно разрешенный вид использования земельного участка.

2. Срок проведения публичных слушаний составляет 25 дней с 02 февраля 2024 года по 26 февраля 2024 года.

3. Определить, что местом проведения публичных слушаний является здание администрации сельского поселения Южное муниципального района Большеглушицкий

Самарской области, расположенное по адресу: 446186, Самарская область, Большеглушицкий район, посёлок Южный, улица Центральная, д.6.

4. Собрание участников публичных слушаний состоится 05 февраля 2024 года в 15.00 часов по адресу: 446186, Самарская область, Большеглушицкий район, посёлок Южный, улица Центральная, д.6.

5. Приём замечаний и предложений по проекту, поступивших от жителей сельского поселения Южное муниципального района Большеглушицкий Самарской области и иных заинтересованных лиц, осуществляется с 02 февраля 2024 года по 26 февраля 2024 года по адресу, указанному в пункте 3 настоящего Постановления, в рабочие дни с 9 часов до 17 часов, в субботу с 12 до 17 часов.

Замечания и предложения по проекту вносятся в письменной или устной форме в ходе проведения собрания участников публичных слушаний, в письменной форме в адрес организатора публичных слушаний, посредством записи в книге (журнале) учета посетителей экспозиции проекта.

Письменные замечания и предложения по проекту подлежат приобщению к протоколу публичных слушаний.

6. Разместить проект на официальном сайте администрации сельского поселения Южное муниципального района Большеглушицкий Самарской области в сети Интернет по адресу: yuzhnoe.admbg.org.

7. Назначить лицом, ответственным за ведение протокола публичных слушаний и протокола собрания участников публичных слушаний - специалиста администрации сельского поселения Южное муниципального района Большеглушицкий Самарской области Куценко Надежду Васильевну.

8. Опубликовать настоящее Постановление в газете «Вести сельского поселения Южное» и разместить на официальном сайте администрации сельского поселения Южное муниципального района Большеглушицкий Самарской области в сети Интернет по адресу: yuzhnoe.admbg.org.

9. Настоящее Постановление вступает в силу со дня его подписания.

Глава сельского поселения Южное
муниципального района Большеглушицкий
Самарской области

С.Г.Шикунов

ПРОЕКТ

**РОССИЙСКАЯ ФЕДЕРАЦИЯ
САМАРСКАЯ ОБЛАСТЬ
МУНИЦИПАЛЬНОЕ УЧРЕЖДЕНИЕ
АДМИНИСТРАЦИЯ
СЕЛЬСКОГО ПОСЕЛЕНИЯ
ЮЖНОЕ
МУНИЦИПАЛЬНОГО РАЙОНА
БОЛЬШЕГЛУШИЦКИЙ
САМАРСКОЙ ОБЛАСТИ
ПОСТАНОВЛЕНИЕ**
от « ____ » _____ 2024 Г. № _____
п. Южный

О предоставлении разрешения на условно разрешенный вид использования земельного участка, расположенного в черте поселка Южный муниципального района Большеглушицкий Самарской области, находящегося в зоне Р2 – Зона отдыха, спорта и туризма площадью 192 кв.м.

В соответствии с Земельным кодексом Российской Федерации, Градостроительным кодексом Российской Федерации, Федеральным законом от 06.10.2003 № 131-ФЗ «Об общих принципах организации местного самоуправления в Российской Федерации», Правилами землепользования и застройки сельского поселения Южное муниципального района Большеглушицкий Самарской области, на основании заявления администрации муниципального района Большеглушицкий Самарской области от 30.01.2024 года о предоставлении разрешения на условно разрешенный вид использования земельного участка и прилагаемых документов, с учетом заключения о результатах публичных слушаний от _____ 2024 года,

ПОСТАНОВЛЯЮ:

1. Предоставить разрешение на условно разрешенный вид использования земельного участка — «Оказание услуг связи» в отношении земельного участка с координатами, указанными в прилагаемой схеме расположения земельного участка на кадастровом плане территории, расположенного в черте поселка Южный муниципального района Большеглушицкий Самарской области, находящегося в зоне Р2 – Зона отдыха, спорта и туризма площадью 192 кв.м.
2. Опубликовать настоящее постановление в газете «Вести сельского поселения Южное».
3. Настоящее постановление вступает в силу со дня его принятия.


Глава сельского поселения Южное
муниципального района Большеглушицкий
Самарской области

С.Г.Шикунов

Выписка из Единого государственного реестра недвижимости об объекте недвижимости
Сведения местоположения земельного участка

Земельный участок вкл. участка недвижимости			
Лист № 1 раздела 3	Всего листов раздела 3: 1	Всего разделов: 4	Всего листов выписки: 6
30.01.2024г. № КЗ ВП/4601/2024-29211453			
Календарный замер: 63:14:1109012:300			

План (срезка, схема) земельного участка

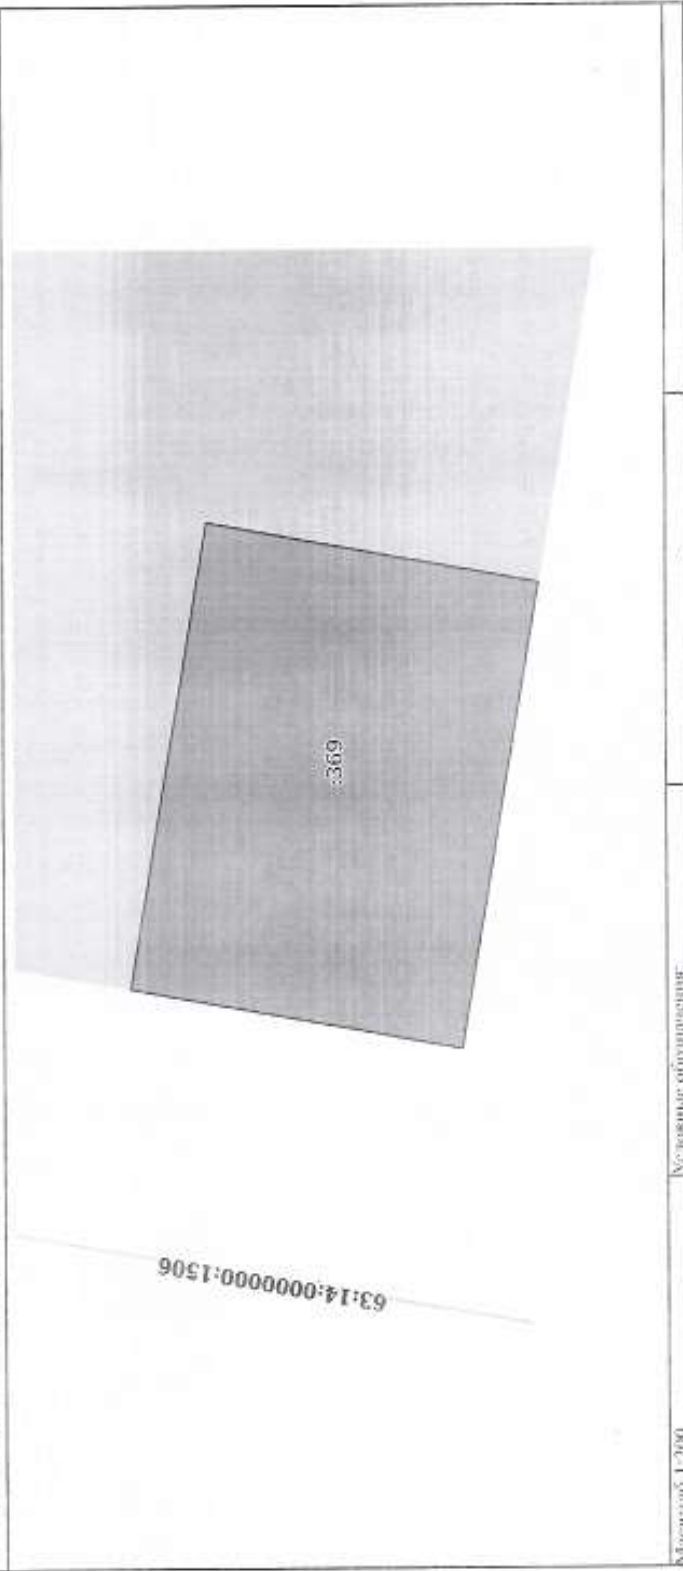

Масштаб 1:200

Условные обозначения


 ДОКУМЕНТ ПОДПИСАН
 ЭЛЕКТРОННОЙ ПОДПИСЬЮ
 Сертификат ключевой пары: 7016340205756058342106
 Владелец: ФЕДЕРАЛЬНОЕ АГЕНТСТВО ТЕХНИЧЕСКОГО РЕГУЛИРОВАНИЯ И СТАНДАРТИЗАЦИИ
 ИНН: 7707083893, ОГРН: 10277003893
 Документ от 12.06.2023 14:15:09:2024

полное наименование должности

инициалы, фамилия

Выписка из Единого государственного реестра недвижимости об объекте недвижимости
Описание местоположения земельного участка

Земельный участок			
вид объекта недвижимости			
Лист № 1 раздела 3.2	Всего листов раздела 3.2: 1	Всего разделов: 4	Всего листов выписки: 6
30.01.2024г. № КУВН-001/2024-29211453			
Кадастровый номер: 63:14:1109012:369			

Сведения о характерных точках границы земельного участка				
Система координат МСК-63, зона 1				
Номер точки	Координаты, м		Описание закрепления на местности	Средняя квадратичная погрешность определения координат характерных точек границ земельного участка, м
	X	Y		
1	292957.04	1438107.73	4	0.1
2	292954.28	1438123.49	-	0.1
3	292942.46	1438121.42	-	0.1
4	292945.22	1438105.66	-	0.1
1	292957.04	1438107.73	-	0.1

 <p>ДОКУМЕНТ ПОДПИСАН ЭЛЕКТРОННОЙ ПОДПИСЬЮ</p> <p>Стор. Фамилия: КИРОВОЧАНСКОЕ, Илья Владимирович Выдано: Федеральное агентство по техническому регулированию и метрологии Р.С. ИСТРАИНСКИЙ, КАНАСТРА И ВАРТЕР РАФЕИЛ Датасigner: 4.27.06.2023 16:09:20Z</p>	<p>ПОЛНОЕ наименование должности</p> <p>инженер, фамилия</p>
---	--