

**РОССИЙСКАЯ ФЕДЕРАЦИЯ
САМАРСКАЯ ОБЛАСТЬ
МУНИЦИПАЛЬНОЕ УЧРЕЖДЕНИЕ
АДМИНИСТРАЦИЯ
СЕЛЬСКОГО ПОСЕЛЕНИЯ
ЮЖНОЕ
МУНИЦИПАЛЬНОГО РАЙОНА
БОЛЬШЕГЛУШИЦКИЙ
САМАРСКОЙ ОБЛАСТИ
ПОСТАНОВЛЕНИЕ
от «04» ИЮЛЯ 2024 Г. № 54
п. Южный**

О проведении публичных слушаний

В соответствии с Градостроительным кодексом Российской Федерации, Федеральным законом от 06.10.2003 № 131-ФЗ «Об общих принципах организации местного самоуправления в Российской Федерации», Решением Собрания представителей сельского поселения Южное муниципального района Большеглушицкий Самарской области от 08.11.2019 № 205 "Об утверждении Порядка организации и проведения общественных обсуждений или публичных слушаний по вопросам градостроительной деятельности на территории сельского поселения Южное муниципального района Большеглушицкий Самарской области"

ПОСТАНОВЛЯЮ:

1. Провести на территории сельского поселения Южное муниципального района Большеглушицкий Самарской области публичные слушания по вопросу предоставления разрешения на условно разрешенный вид использования — «Объекты культурно-досуговой деятельности» в отношении земельного участка с кадастровым номером 63:14:1109004, расположенного в черте поселка Южный сельского поселения Южное муниципального района Большеглушицкий Самарской области, находящегося в зоне Р1 – Зона природного ландшафта, скверов, парков площадью 2500 кв.м.

Основание - заявление администрации муниципального района Большеглушицкий Самарской области от 04.07.2024 года о предоставлении разрешения на условно разрешенный вид использования земельного участка.

2. Срок проведения публичных слушаний составляет 25 дней с 08 июля 2024 года по 01 августа 2024 года.

3. Определить, что местом проведения публичных слушаний является здание администрации сельского поселения Южное муниципального района Большеглушицкий

Самарской области, расположенное по адресу: 446186, Самарская область, Большеглушицкий район, посёлок Южный, улица Центральная, д.6.

4. Собрание участников публичных слушаний состоится 11 июля 2024 года в 15.00 часов по адресу: 446186, Самарская область, Большеглушицкий район, посёлок Южный, улица Центральная, д.6.

5. Приём замечаний и предложений по проекту, поступивших от жителей сельского поселения Южное муниципального района Большеглушицкий Самарской области и иных заинтересованных лиц, осуществляется с 08 июля 2024 года по 01 августа 2024 года по адресу, указанному в пункте 3 настоящего Постановления, в рабочие дни с 9 часов до 17 часов, в субботу с 12 до 17 часов.

Замечания и предложения по проекту вносятся в письменной или устной форме в ходе проведения собрания участников публичных слушаний, в письменной форме в адрес организатора публичных слушаний, посредством записи в книге (журнале) учета посетителей экспозиции проекта.

Письменные замечания и предложения по проекту подлежат приобщению к протоколу публичных слушаний.

6. Разместить проект на официальном сайте администрации сельского поселения Южное муниципального района Большеглушицкий Самарской области в сети Интернет по адресу: yuzhnoe.admbg.org.

7. Назначить лицом, ответственным за ведение протокола публичных слушаний и протокола собрания участников публичных слушаний - специалиста администрации сельского поселения Южное муниципального района Большеглушицкий Самарской области Куценко Надежду Васильевну.

8. Опубликовать настоящее Постановление в газете «Вести сельского поселения Южное» и разместить на официальном сайте администрации сельского поселения Южное муниципального района Большеглушицкий Самарской области в сети Интернет по адресу: yuzhnoe.admbg.org.

9. Настоящее Постановление вступает в силу со дня его подписания.

Глава сельского поселения Южное
муниципального района Большеглушицкий
Самарской области

С.Г.Шикунов

ПРОЕКТ

**РОССИЙСКАЯ ФЕДЕРАЦИЯ
САМАРСКАЯ ОБЛАСТЬ
МУНИЦИПАЛЬНОЕ УЧРЕЖДЕНИЕ
АДМИНИСТРАЦИЯ
СЕЛЬСКОГО ПОСЕЛЕНИЯ
ЮЖНОЕ
МУНИЦИПАЛЬНОГО РАЙОНА
БОЛЬШЕГЛУШИЦКИЙ
САМАРСКОЙ ОБЛАСТИ
ПОСТАНОВЛЕНИЕ
от « ____ » _____ 2024 Г. №
п. Южный**

О предоставлении разрешения на условно разрешенный вид использования земельного участка, расположенного в черте поселка Южный сельского поселения Южное муниципального района Большеглушицкий Самарской области, находящегося в зоне Р1 – Зона природного ландшафта, скверов, парков площадью 2500 кв.м.

В соответствии с Земельным кодексом Российской Федерации, Градостроительным кодексом Российской Федерации, Федеральным законом от 06.10.2003 № 131-ФЗ «Об общих принципах организации местного самоуправления в Российской Федерации», Правилами землепользования и застройки сельского поселения Южное муниципального района Большеглушицкий Самарской области, на основании заявления администрации муниципального района Большеглушицкий Самарской области от 04.07.2024 года о предоставлении разрешения на условно разрешенный вид использования земельного участка и прилагаемых документов, с учетом заключения о результатах публичных слушаний от _____ 2024 года,


ПОСТАНОВЛЯЮ:

1. Предоставить разрешение на условно разрешенный вид использования земельного участка — «Объекты культурно-досуговой деятельности» в отношении земельного участка с координатами 63:14:1109004, расположенного в черте поселка Южный сельского поселения Южное муниципального района Большеглушицкий Самарской области, находящегося в зоне Р1-Зона природного ландшафта, скверов, парков площадью 2500кв.м.
2. Опубликовать настоящее постановление в газете «Вести сельского поселения Южное».
3. Настоящее постановление вступает в силу со дня его принятия.

Глава сельского поселения Южное
муниципального района Большеглушицкий
Самарской области

С.Г.Шикунов

Схема расположения земельного участка или земельных участков на кадастровом плане территории

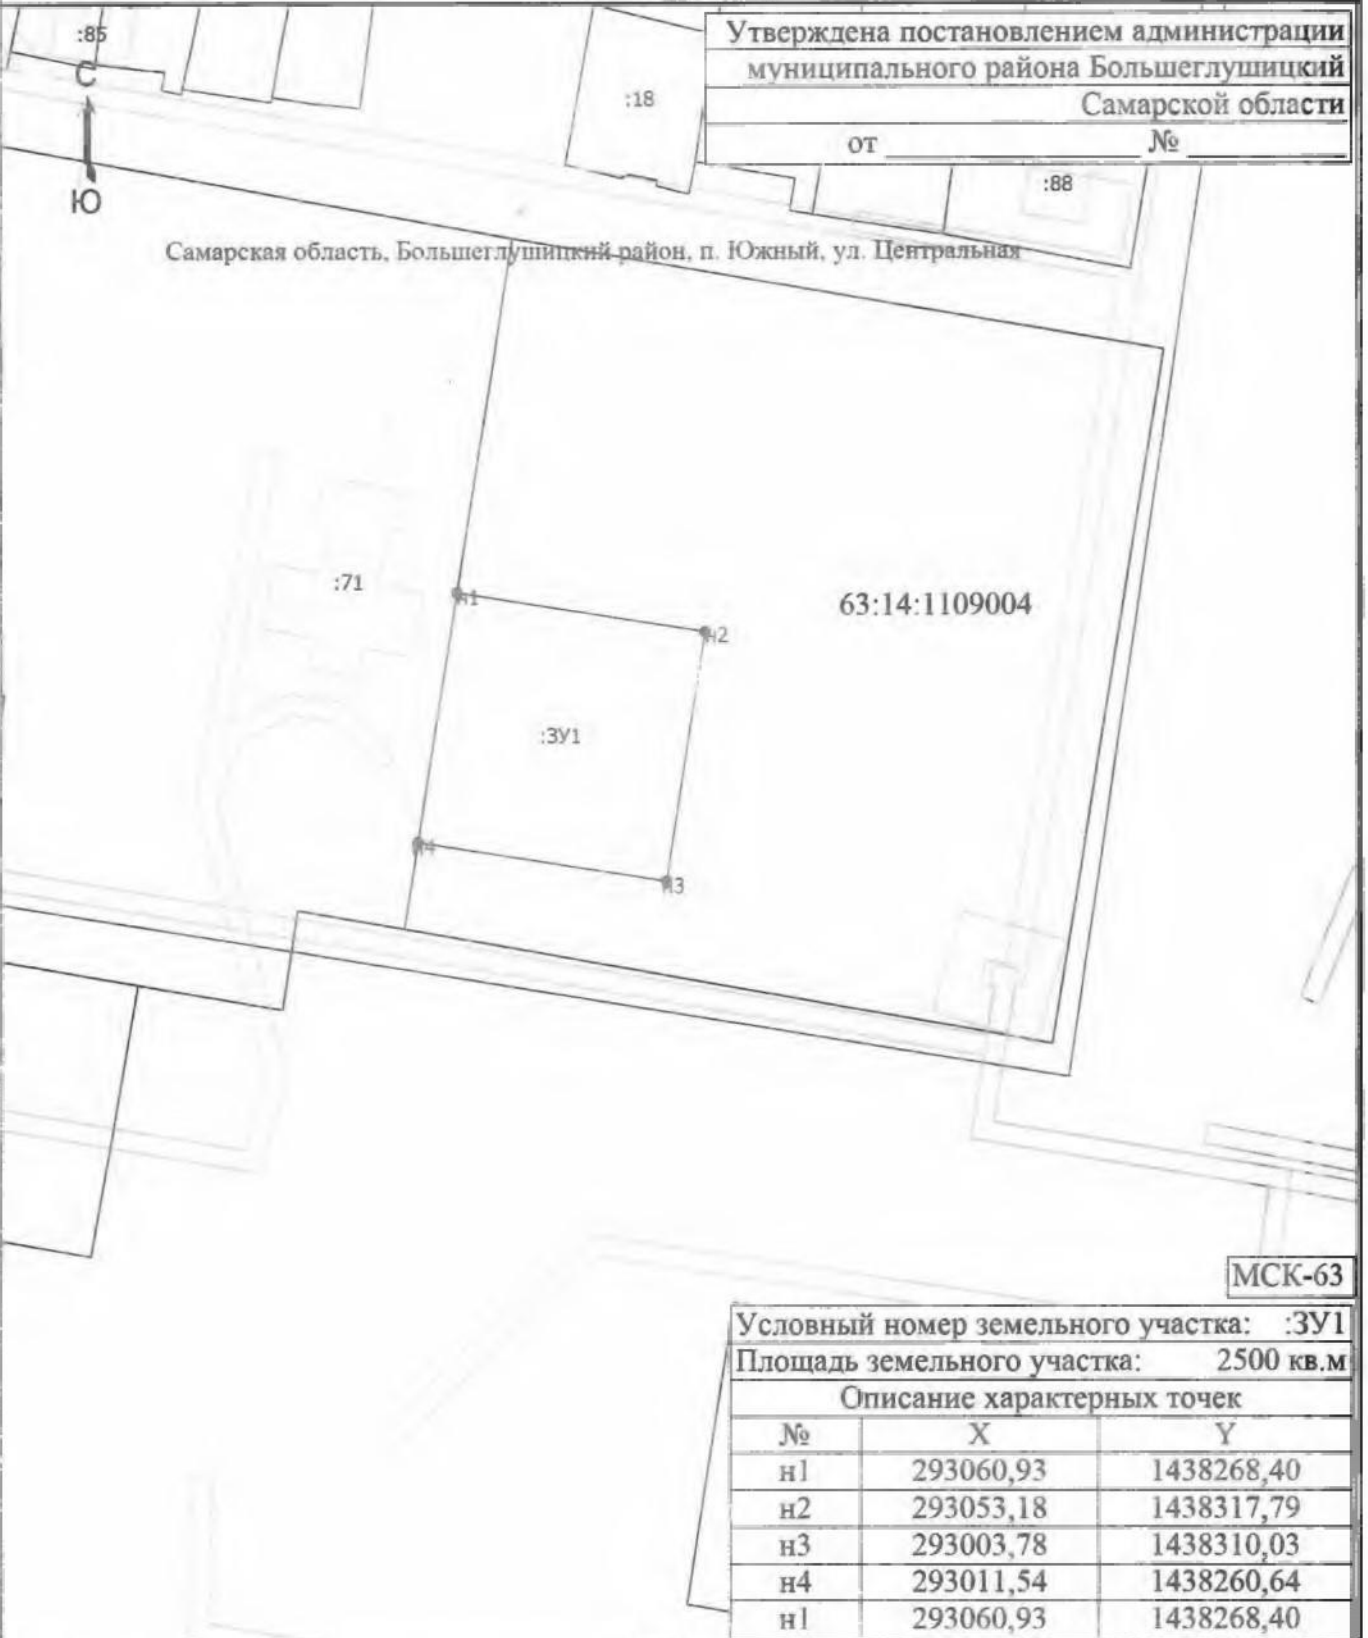

Утверждена постановлением администрации
муниципального района Большеглушицкий
Самарской области
от _____ № _____

Самарская область, Большеглушицкий район, п. Южный, ул. Центральная

63:14:1109004

:3У1

МСК-63

Условный номер земельного участка: :3У1		
Площадь земельного участка: 2500 кв.м		
Описание характерных точек		
№	X	Y
n1	293060,93	1438268,40
n2	293053,18	1438317,79
n3	293003,78	1438310,03
n4	293011,54	1438260,64
n1	293060,93	1438268,40

Масштаб 1:1500

- Условные обозначения**
- Часть границы, местоположение которой определено при выполнении кадастровых работ
 - Часть границы, сведения ЕГРН о которой позволяют однозначно определить ее положение на местности
 - Граница кадастрового квартала
 - Характерная точка границы земельного участка, сведения о которой отсутствуют в ЕГРН, местоположение которой определено при кадастровых работах (новая характерная точка)
 - Номер кадастрового квартала

- n1 - Обозначение новой характерной точки
- Граница здания
- Граница зоны с особыми условиями
- :14 - Кадастровый номер земельного участка
- :3У1 - Образованный земельный участок

63:14:1109004

