



Чертеж планировки территории для строительства объекта АО "РИТЭК"
 «Обустройство скважины № 110 Комаринского месторождения»
 в границах сельского поселения Большая Глушица муниципального района Большеглушицкий Самарской области

Линия совмещения с листом 1

Номер	Уточни	Уточни
1	790 937	388 022
2	790 955	388 021
3	791 047	388 017
4	791 748	387 997
5	791 922	387 994
6	792 112	387 951
7	792 115	387 645
8	792 119	387 637
9	792 123	387 629
10	792 126	387 622
11	792 280	387 259
12	792 288	387 238
13	792 299	387 207
14	792 290	387 166
15	792 287	387 146
16	792 285	387 127
17	792 284	387 118
18	792 283	387 107
19	792 282	387 087
20	792 281	386 952
21	792 279	386 952
22	792 279	386 931
23	792 273	386 931
24	792 273	386 952
25	792 288	386 952
26	791 740	386 952
27	791 740	386 899
28	791 740	386 899
29	791 747	386 899
30	791 747	386 884
31	791 740	386 884
32	791 740	386 883
33	791 733	386 883
34	791 733	386 875
35	791 731	386 875
36	791 731	386 866
37	791 716	386 866
38	791 716	386 976
39	792 252	386 976
40	792 252	387 072
41	792 252	387 088
42	792 253	387 109
43	792 254	387 120
44	792 255	387 130
45	792 258	387 150
46	792 261	387 171
47	792 268	387 205
48	792 260	387 228
49	792 252	387 247
50	792 099	387 610
51	792 095	387 617
52	792 092	387 624
53	792 089	387 631
54	792 085	387 637
55	791 904	387 964
56	791 262	387 975
57	791 251	387 976
58	790 954	387 991
59	790 937	387 992
60	790 191	387 992
61	790 120	387 991
62	790 120	387 821
63	790 106	387 821
64	790 104	387 748
65	790 104	387 718
66	789 962	387 721
67	789 965	387 862
68	790 090	387 860
69	790 090	387 968
70	790 183	388 022

Общая площадь 12,8299 га


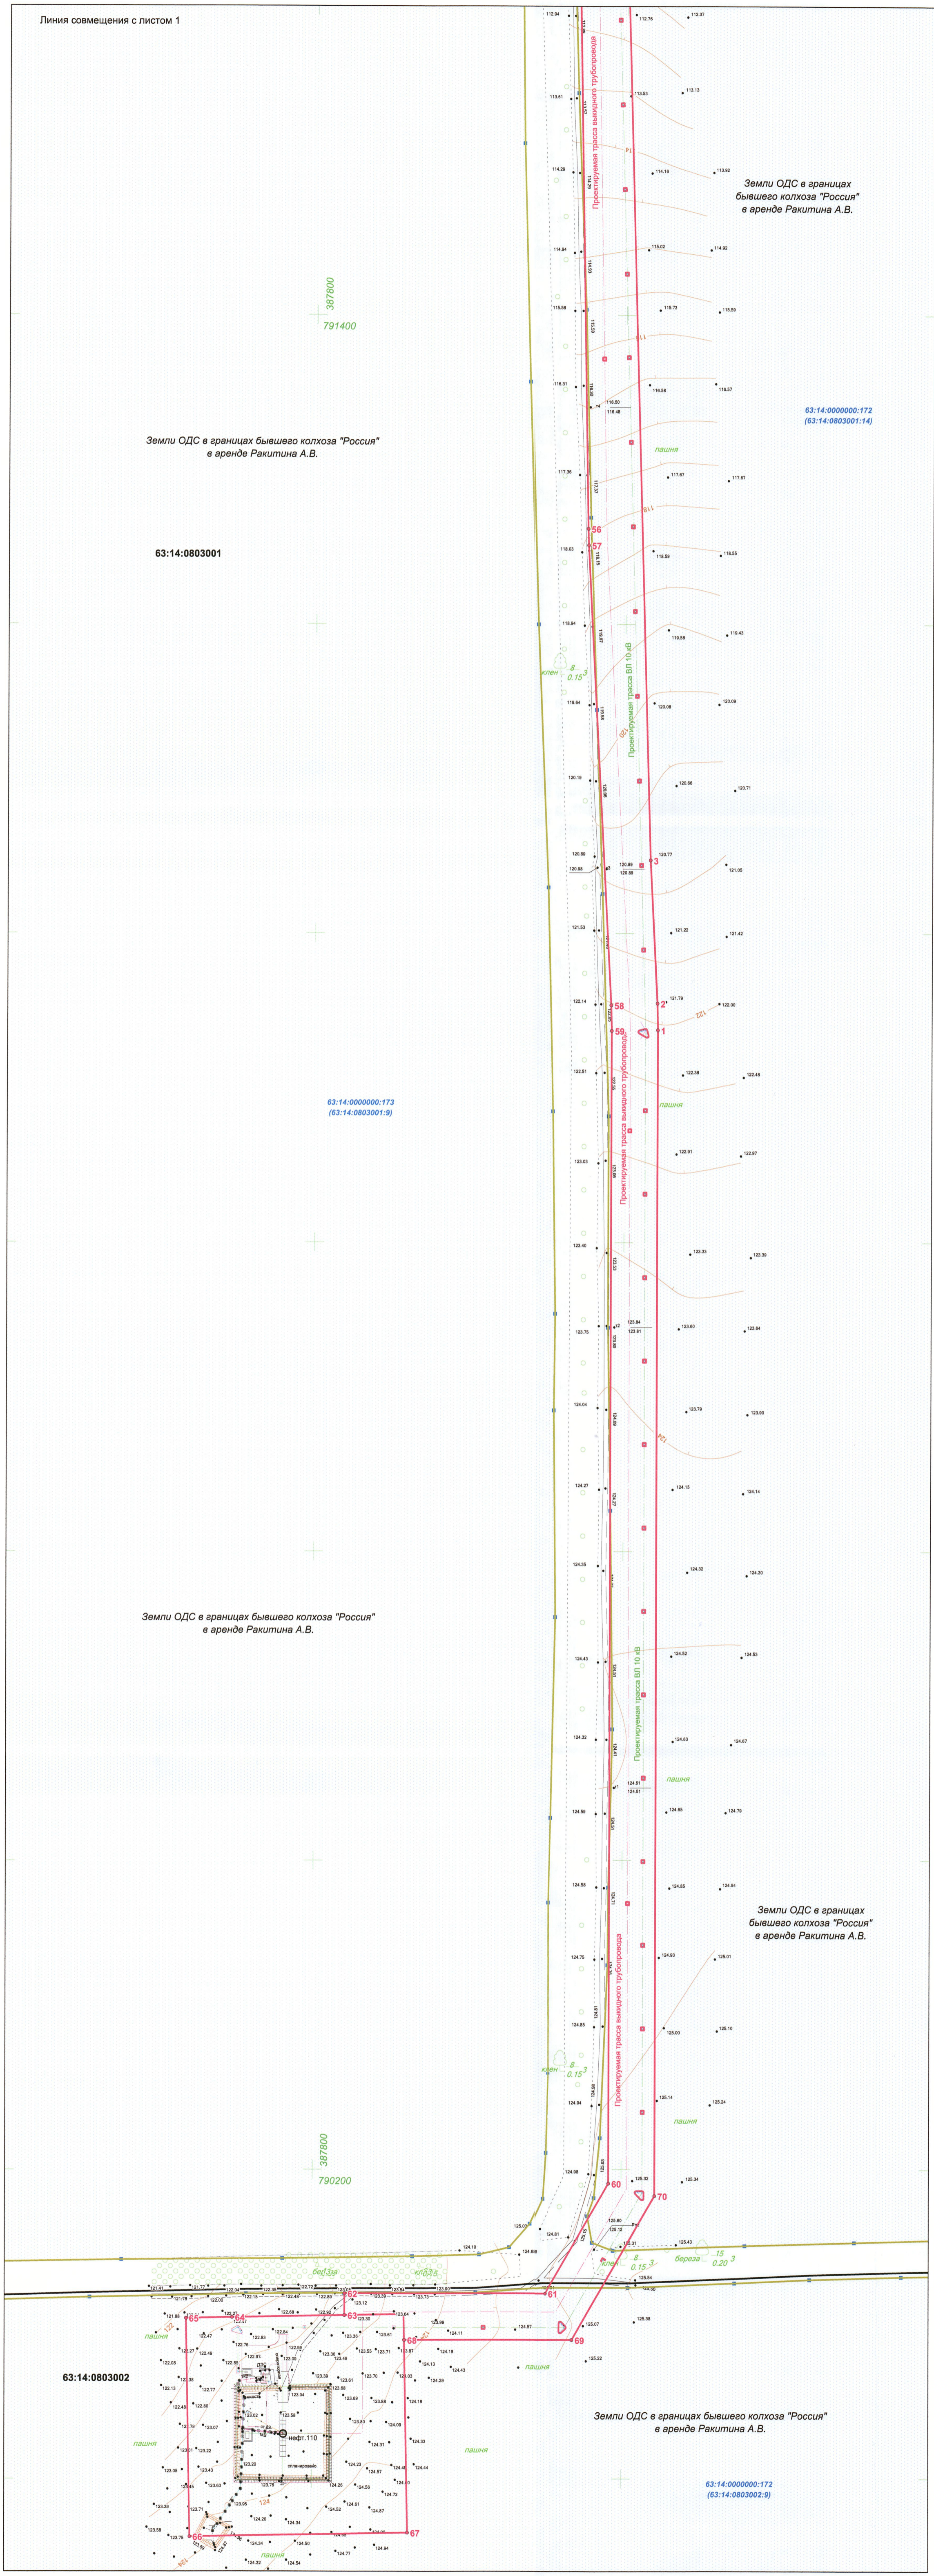


Схема расположения листов

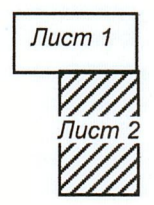

Изм	Лист	№ документ	Подпись	Дата	Проект планировки территории (основная часть)	Лист
						2