Схема границ зон с особыми условиями использования территории для строительства объекта АО "РИТЭК"
4102П «Сбор нефти и газа со скважины № 71 Западно-Шпильского месторождения»
в границах сельского поселения Александровка муниципального района Большеглушицкий Самарской области

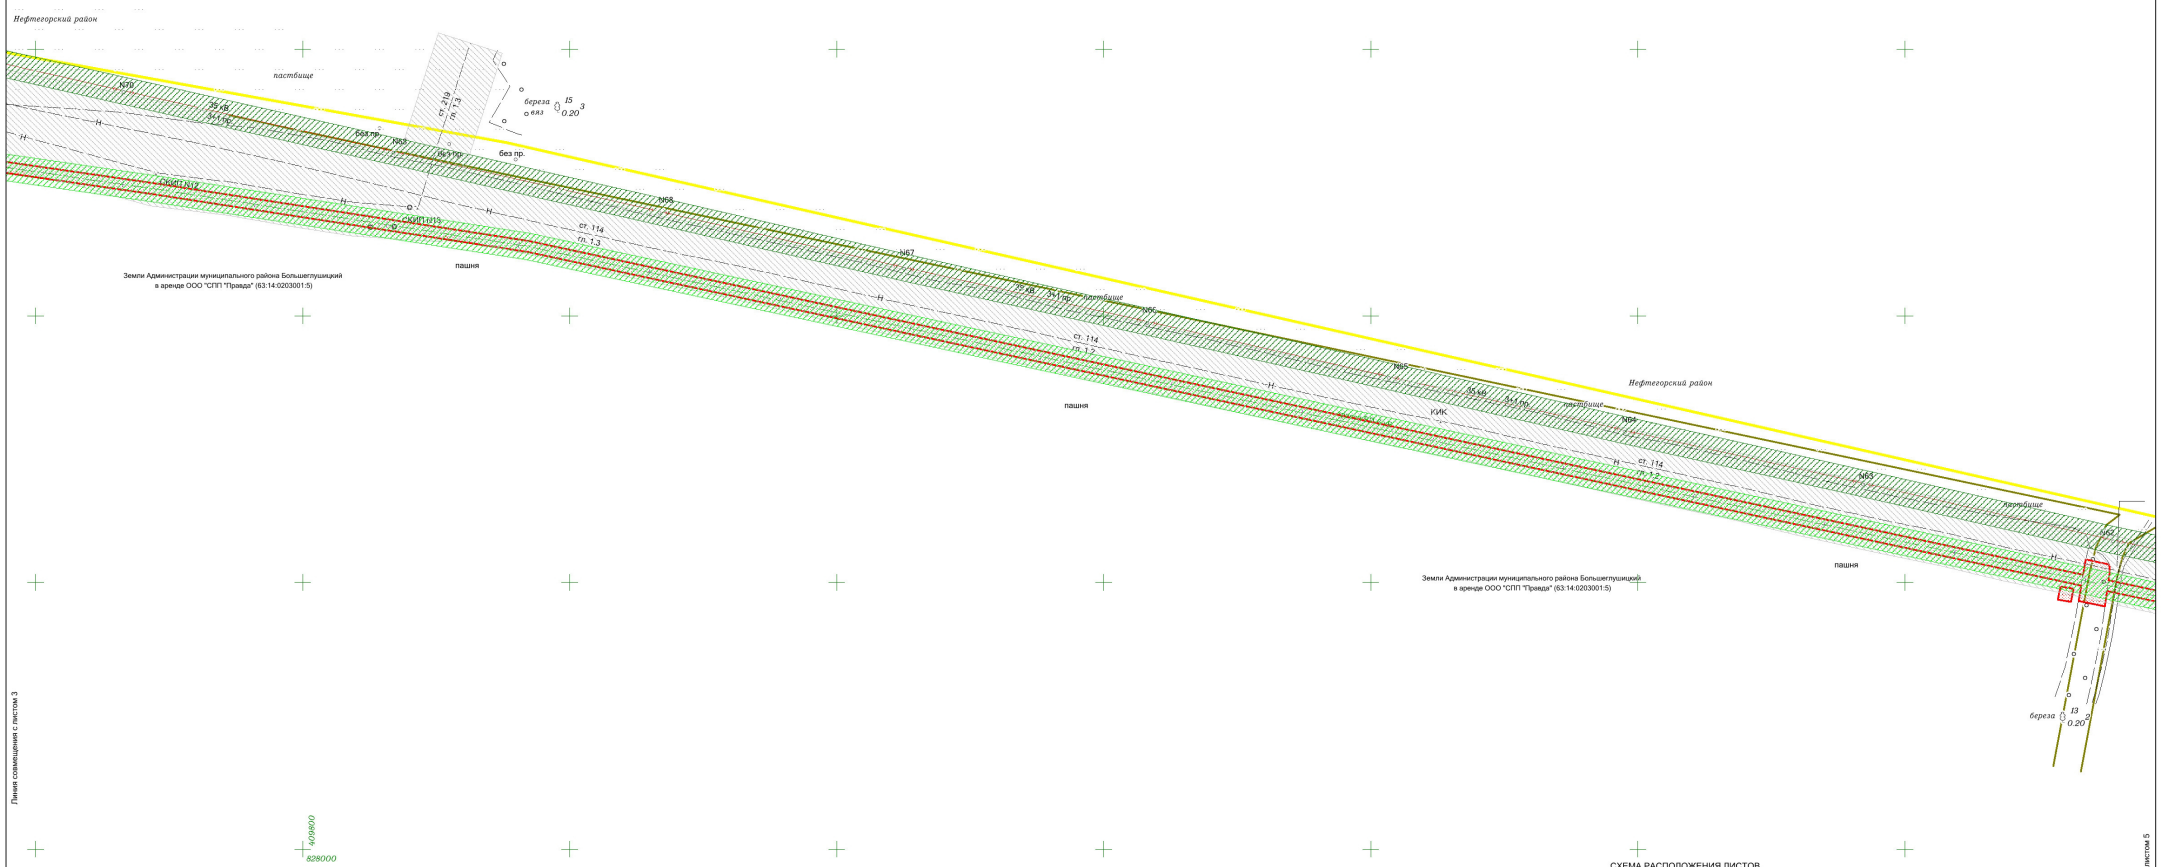

СХЕМА РАСПОЛОЖЕНИЯ ЛИСТОВ

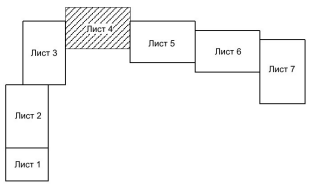

Изм	Лист	№ документ	Подпись	Дата	Материалы по обоснованию проекта планировки территории	Лист 4