





Схема границ зон с особыми условиями использования территории для строительства объекта АО "РИТЭК"
«Обустройство скважины № 110 Комаринского месторождения»
в границах сельского поселения Большая Глушица муниципального района Большеглушицкий Самарской области

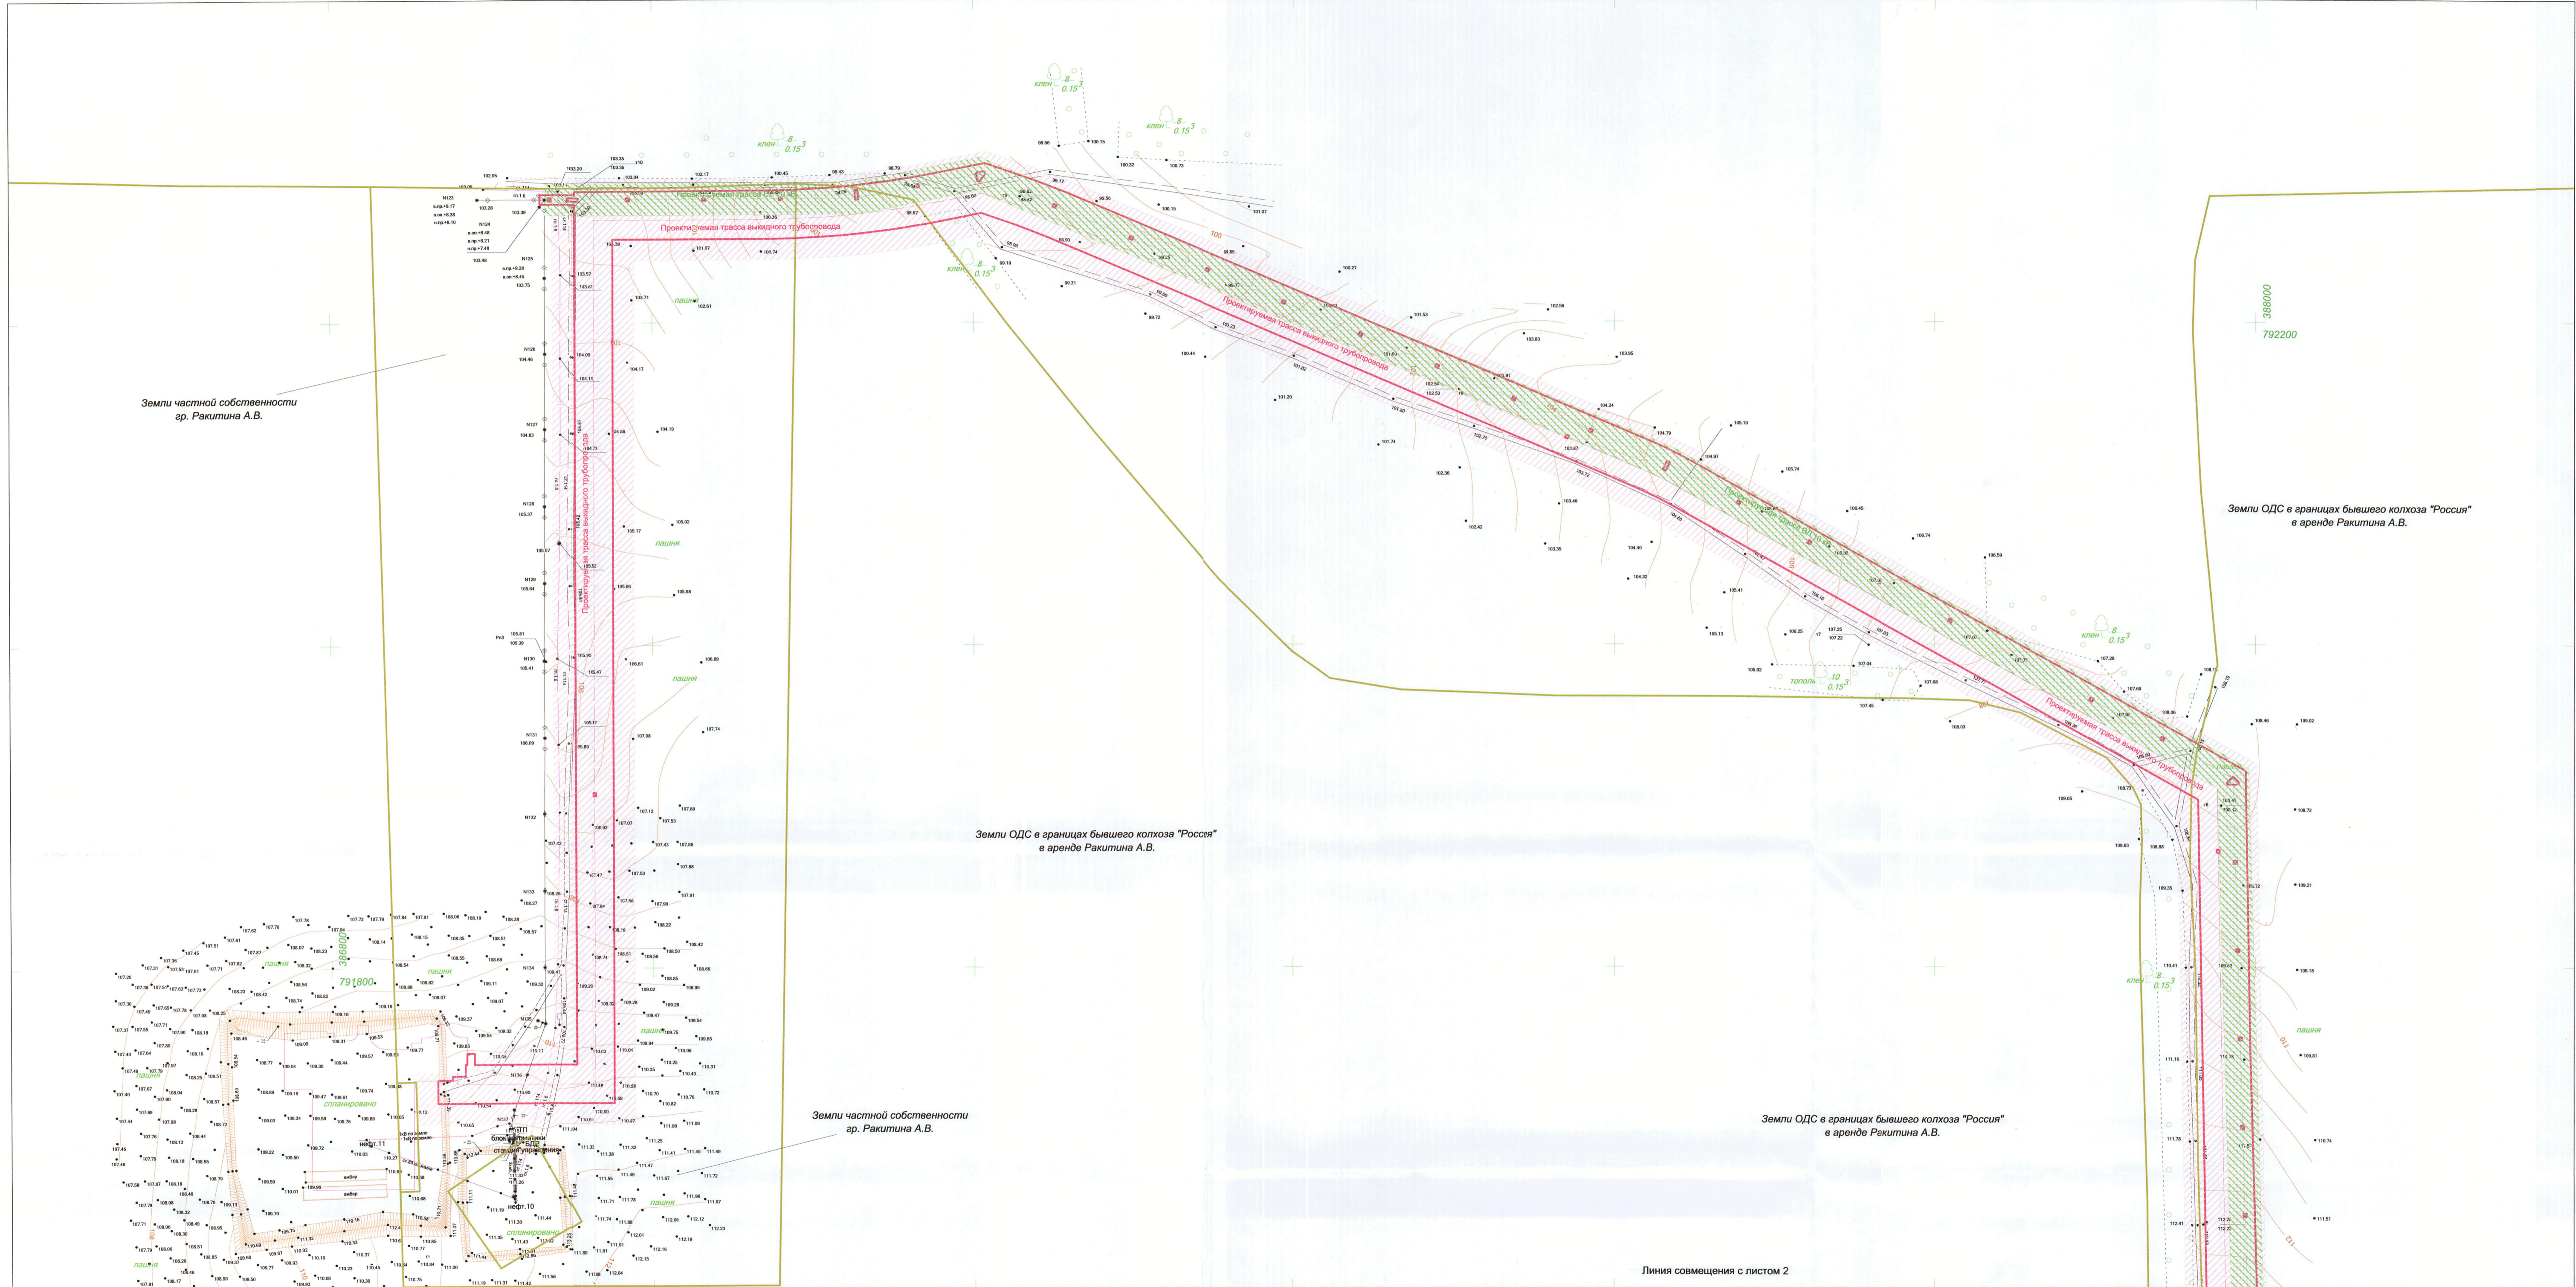

- Условные обозначения:**
- Земельный участок (часть земельного участка) предназначенный для строительства объекта АО "РИТЭК"
 - Охранная зона выкидного трубопровода
 - Охранная зона ВЛ 10 кВ

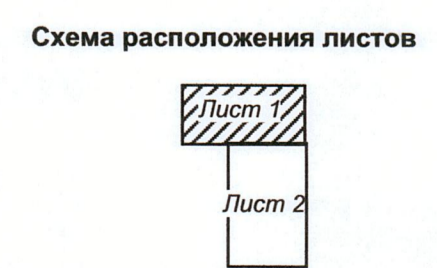

Линия совмещения с листом 2

Проект планировки территории для строительства объекта АО "РИТЭК" «Обустройство скважины № 110 Комаринского месторождения» в границах сельского поселения Большая Глушица муниципального района Большеглушицкий Самарской области				
Изм	Лист	№ документа	Подпись	Дата
Исполнитель	Прощадыкина Е.В.			
Директор	Ховрин Н.А.			
Материалы по обоснованию проекта планировки территории			Стадия	Лист
Графическая часть (схема границ зон с особыми условиями использования территории) М 1:2000			ПП	1
ООО "Средневолжская землеустроительная компания" г. Самара			Листов	2