Схема границ зон с особыми условиями использования территории для строительства объекта АО "РИТЭК"
«Обустройство скважины № 110 Комаринского месторождения»
в границах сельского поселения Большая Глушица муниципального района Большеглушицкий Самарской области

Линия совмещения с листом 1

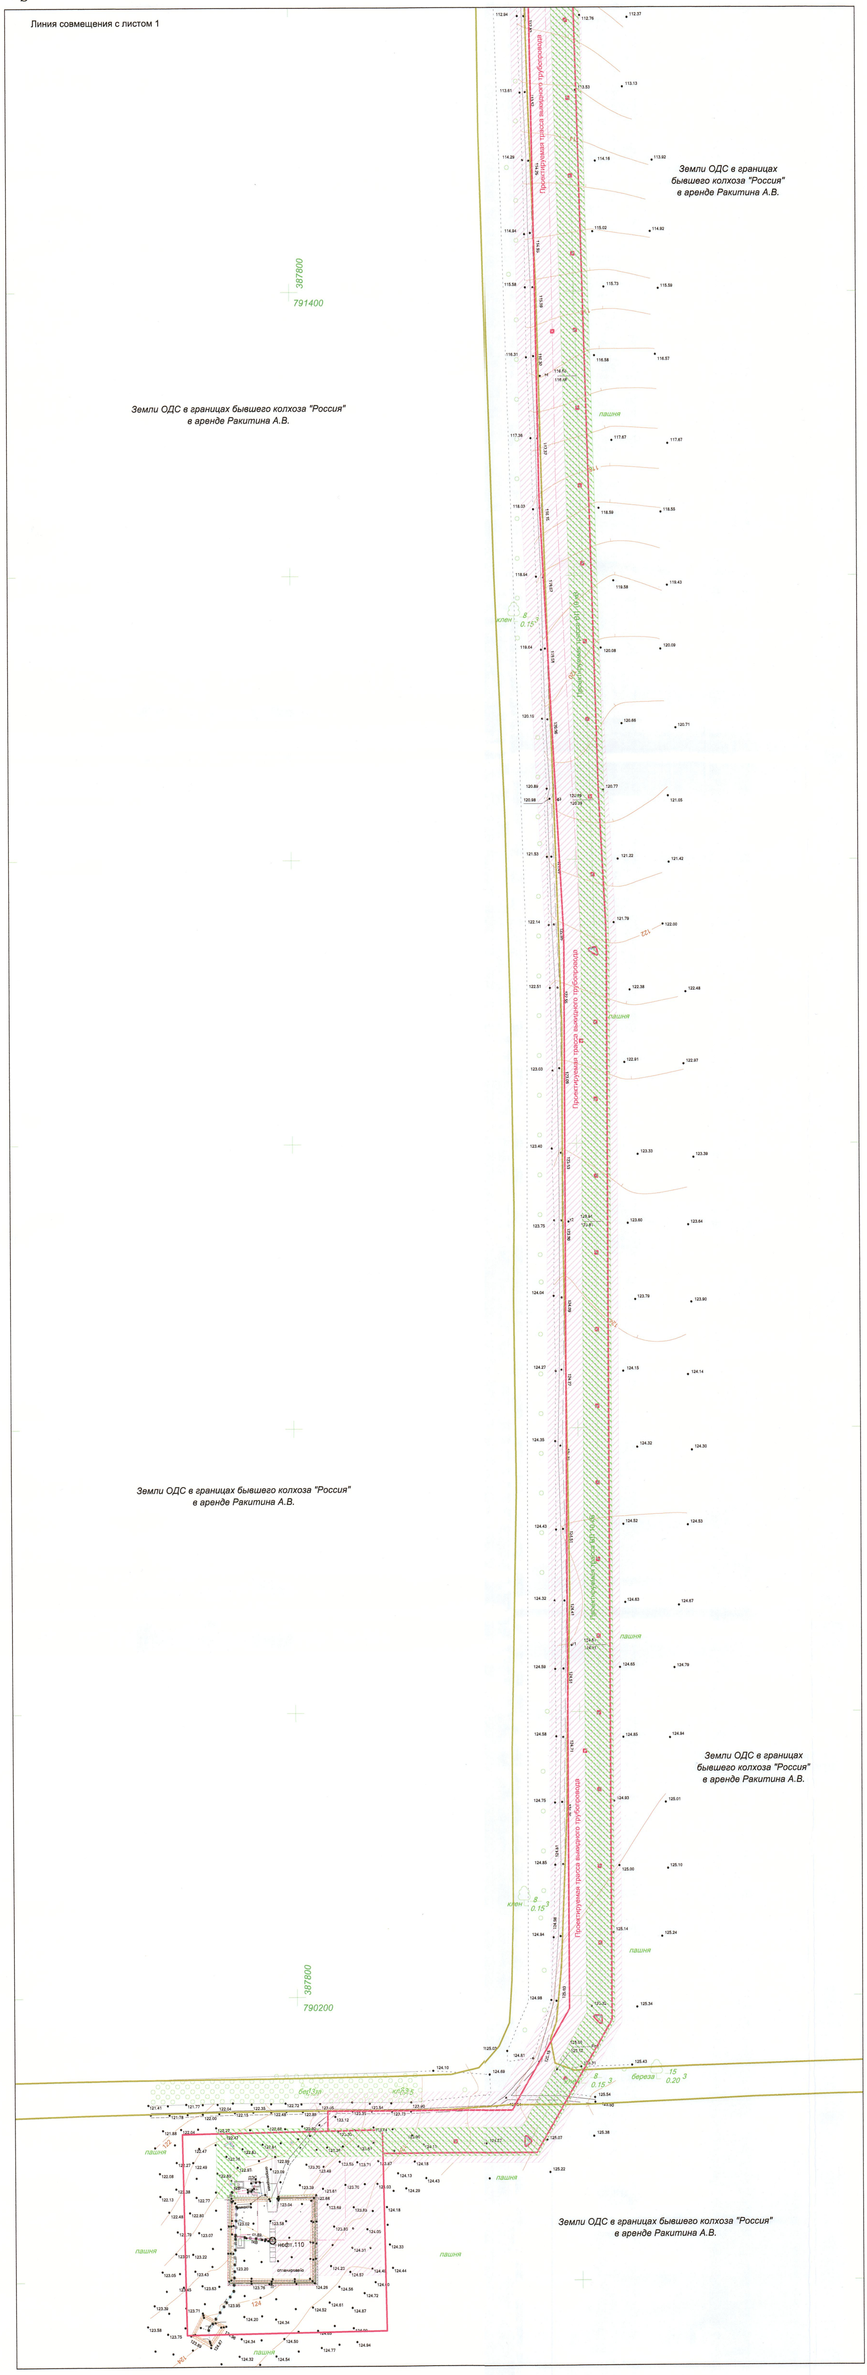

Схема расположения листов

Изм	Лист	№ документ	Подпись	Дата	Материалы по обоснованию проекта планировки территории	Лист 2