



**Схема организации улично-дорожной сети и схема движения транспорта на соответствующей территории для строительства объекта АО "РИТЭК" «Обустройство скважины № 110 Комаринского месторождения» в границах сельского поселения Большая Глушица муниципального района Большеглушицкий Самарской области**

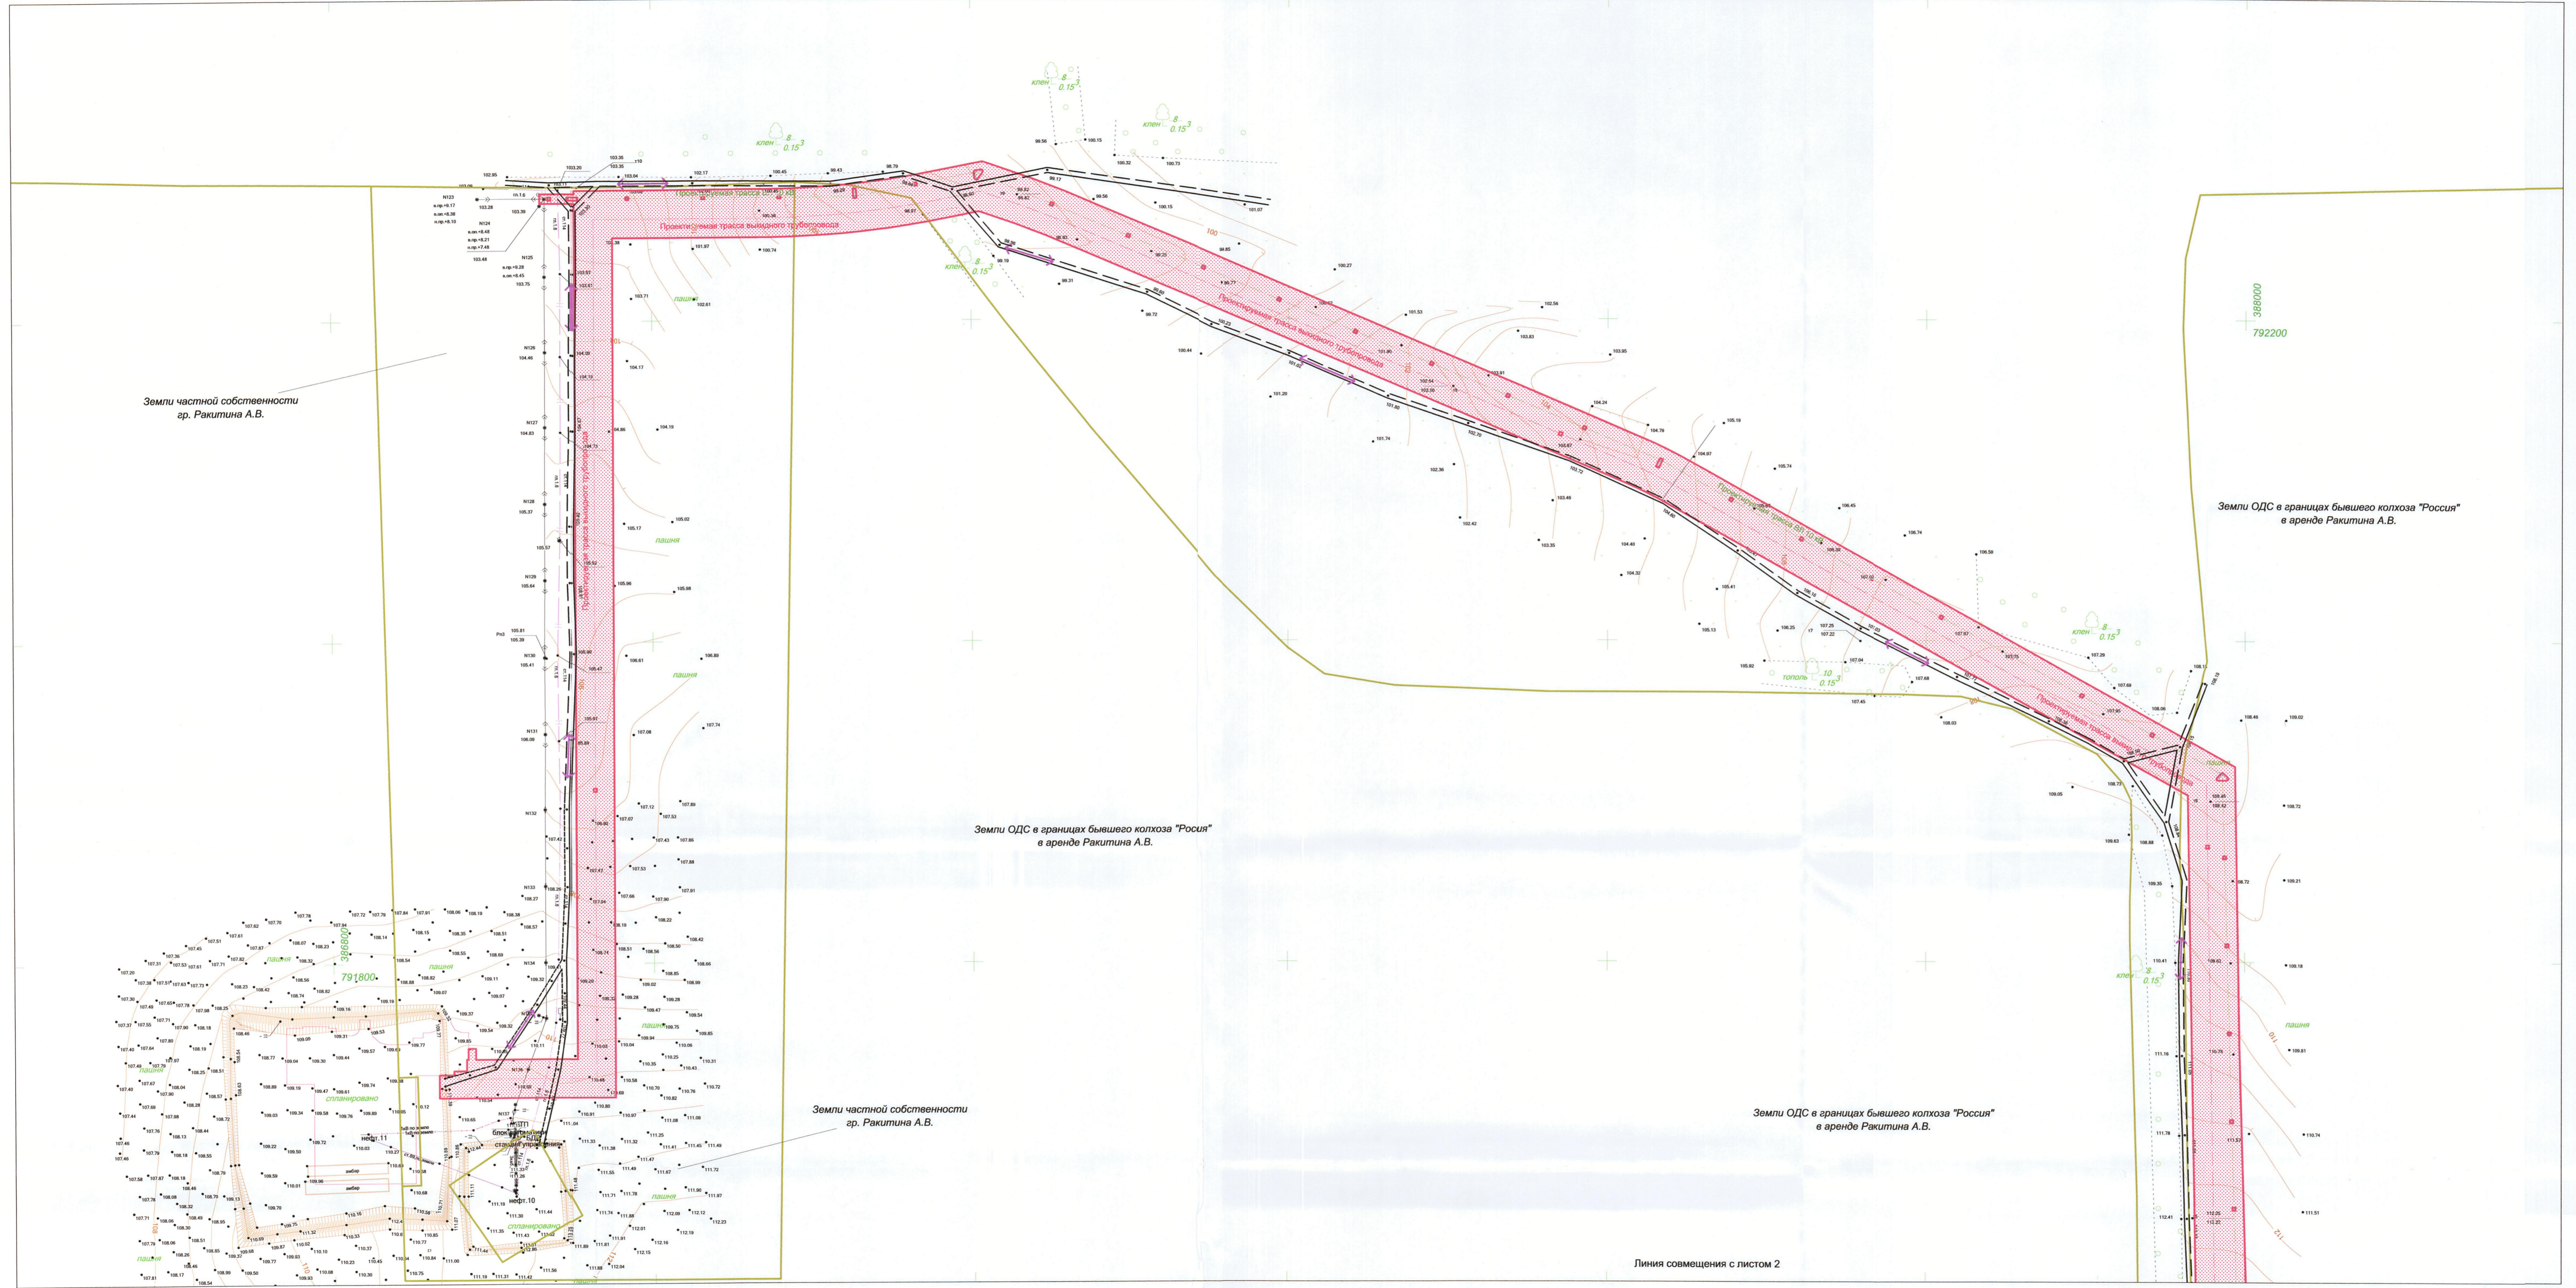

- Условные обозначения:**
- Земельный участок (часть земельного участка) предназначенный для строительства объекта АО "РИТЭК"
  - Дороги, проезды
  - Направление движения

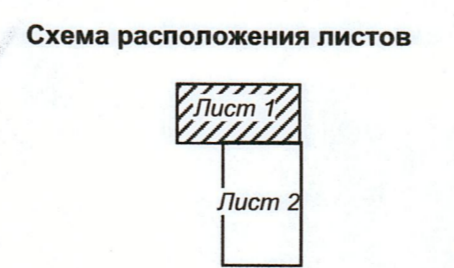

					Проект планировки территории для строительства объекта АО "РИТЭК" «Обустройство скважины № 110 Комаринского месторождения» в границах сельского поселения Большая Глушица муниципального района Большеглушицкий Самарской области			
Изм	Лист	№ документа	Подпись	Дата	<b>Материалы по обоснованию проекта планировки территории</b>	Стадия	Лист	Листов
						ПП	1	2
Исполнитель: Процалыкина Е.В. Директор: Ховрин Н.А.					ООО "Средневолжская землеустроительная компания" г. Самара			
Графическая часть (схема организации улично-дорожной сети и схема движения транспорта на соответствующей территории) М 1:2000								