



Схема организации улично-дорожной сети и схема движения транспорта на соответствующей территории
для строительства объекта АО "РИТЭК"
«Обустройство сваяжины № 110 Комаринского месторождения»
в границах сельского поселения Большая Глушица муниципального района Большеглушицкий Самарской области

Линия совмещения с листом 1


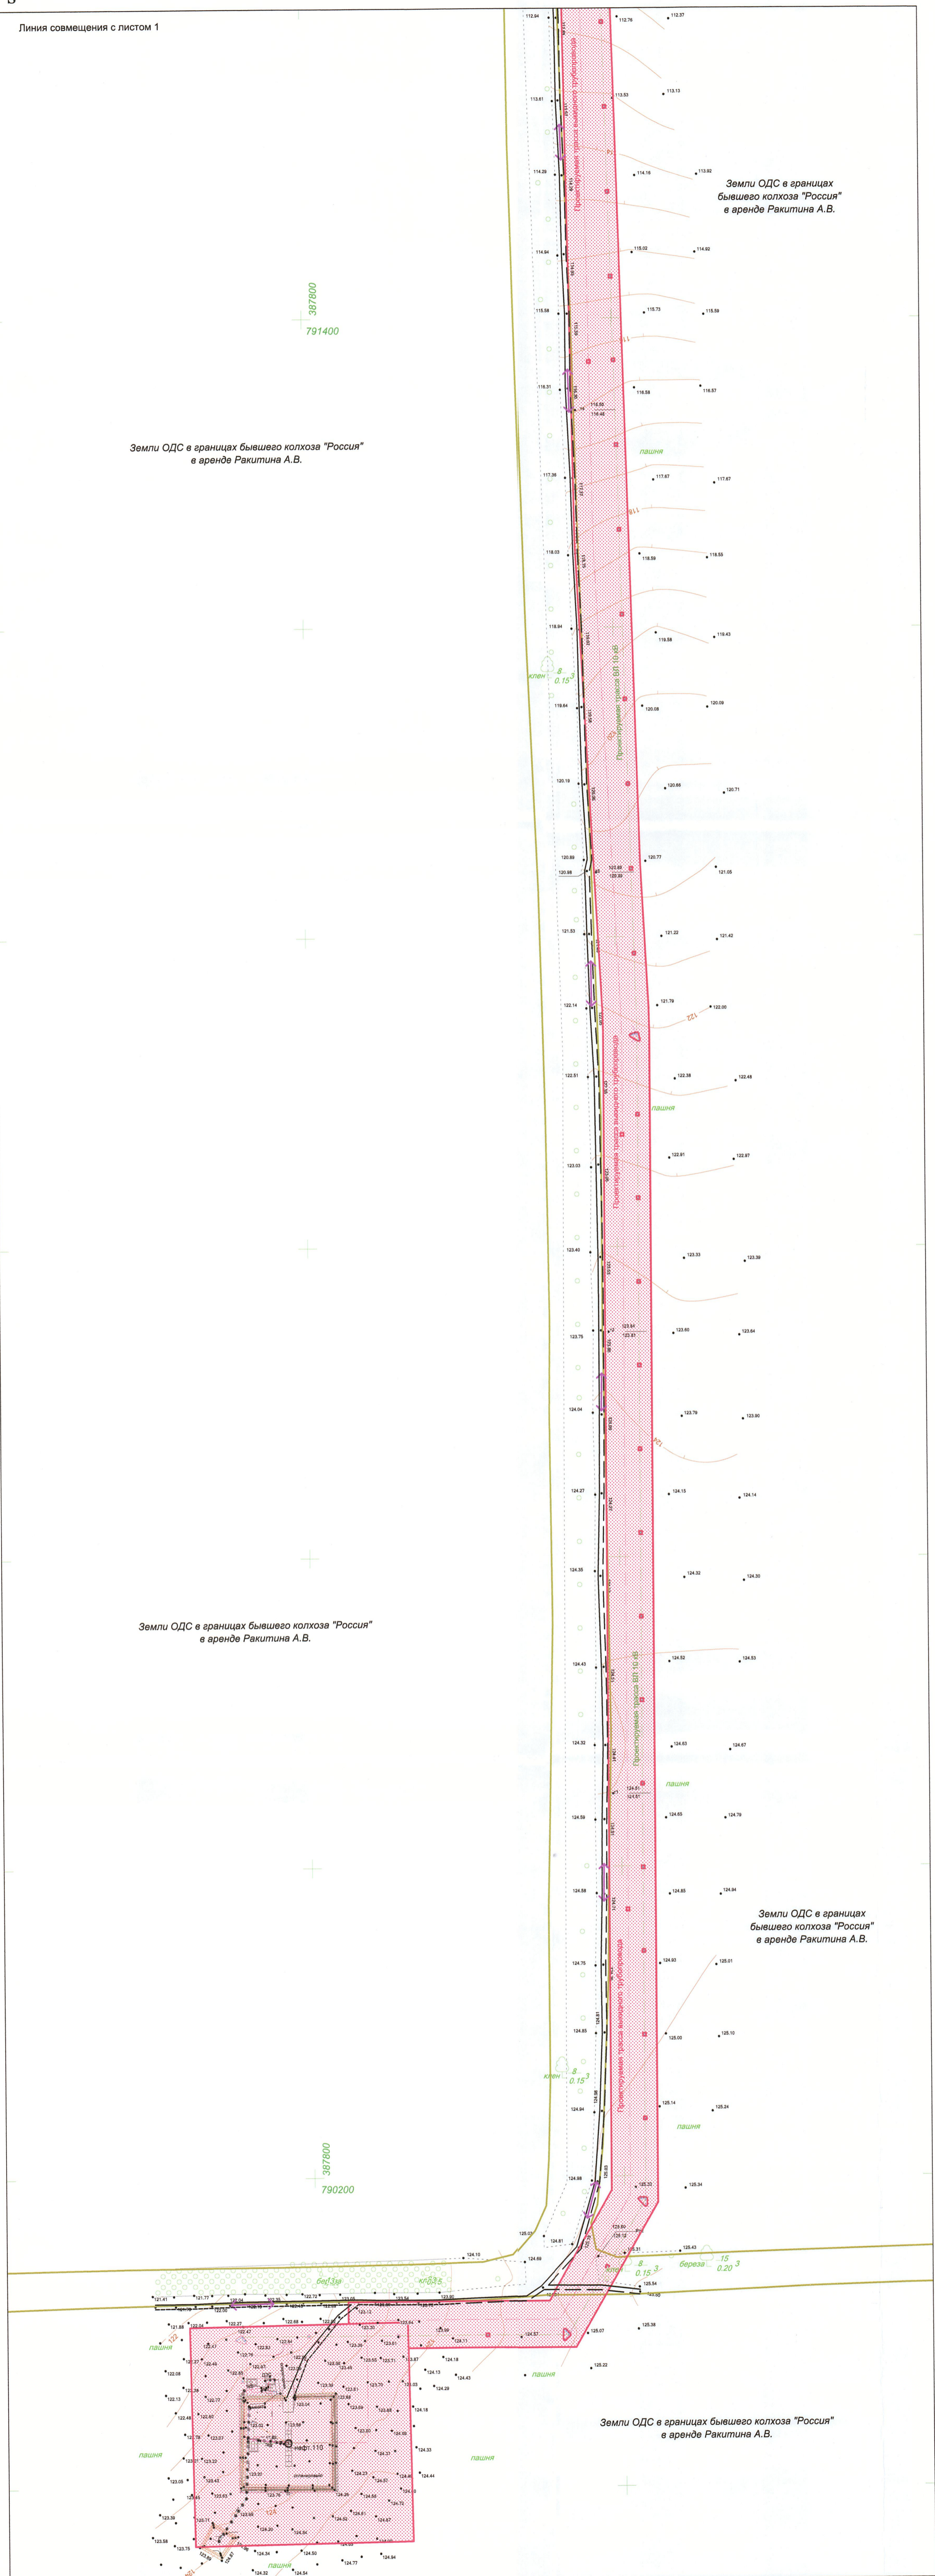


Схема расположения листов

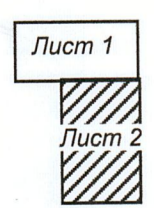

Изм	Лист	№ документ	Подпись	Дата

Материалы по обоснованию
проекта планировки территории