Схема использования территории в период подготовки планировки территории для строительства объекта АО "РИТЭК"
«Обустройство скважин №№ 1,14,15,16 Альпийского месторождения»
в границах сельского поселения Малая Глушица муниципального района Большеглушицкий Самарской области

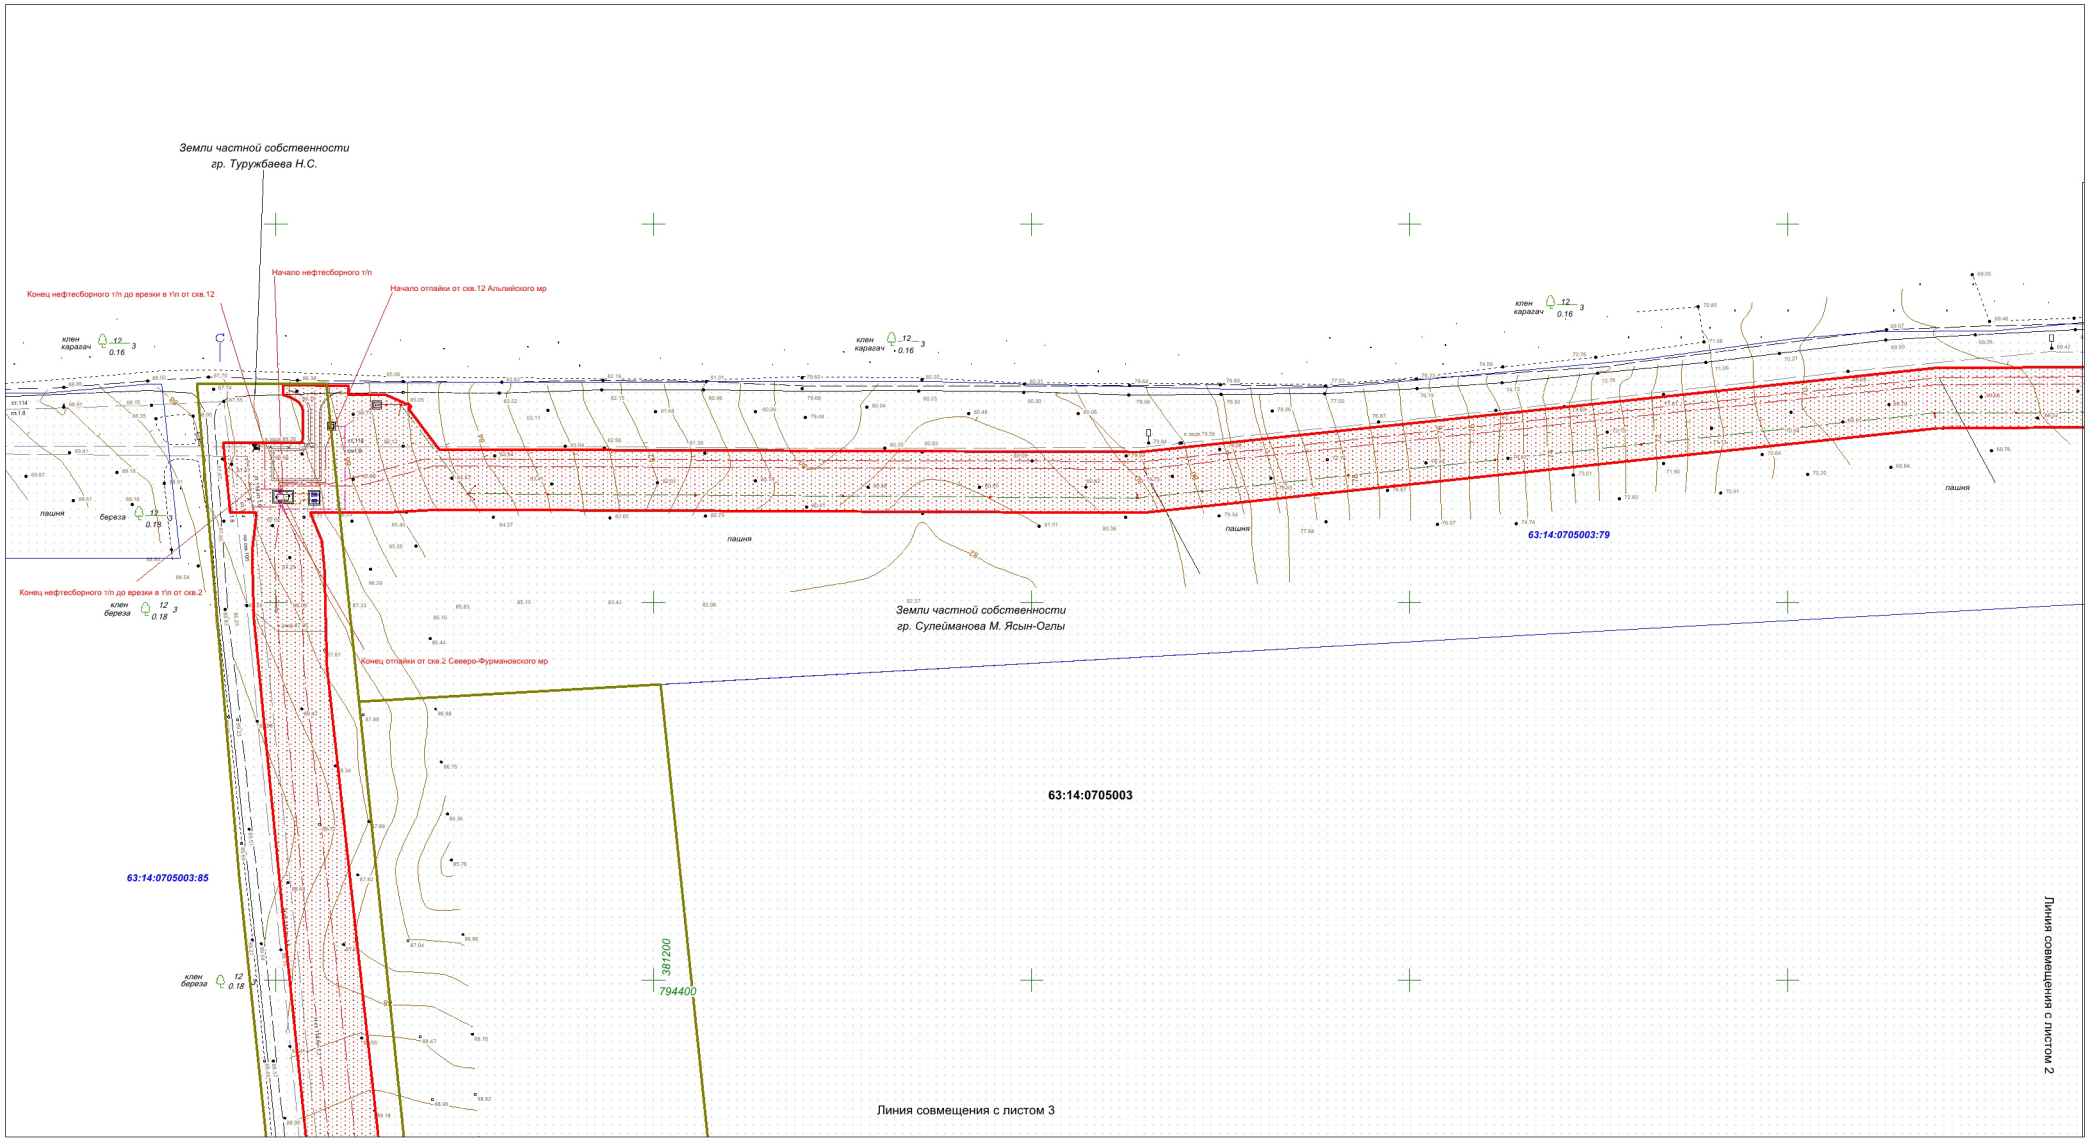

Схема расположения листов

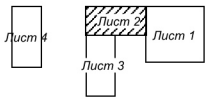

Условные обозначения обозначены на листе 1

					Материалы по обоснованию проекта планировки территории	Лист
Изм	Лист	№ документ	Подпись	Дата		2