





Схема использования территории в период подготовки планировки территории для строительства объекта АО "РИТЭК"
«Обустройство скважины № 110 Комаринского месторождения»
в границах сельского поселения Большая Глушица муниципального района Большеглушицкий Самарской области

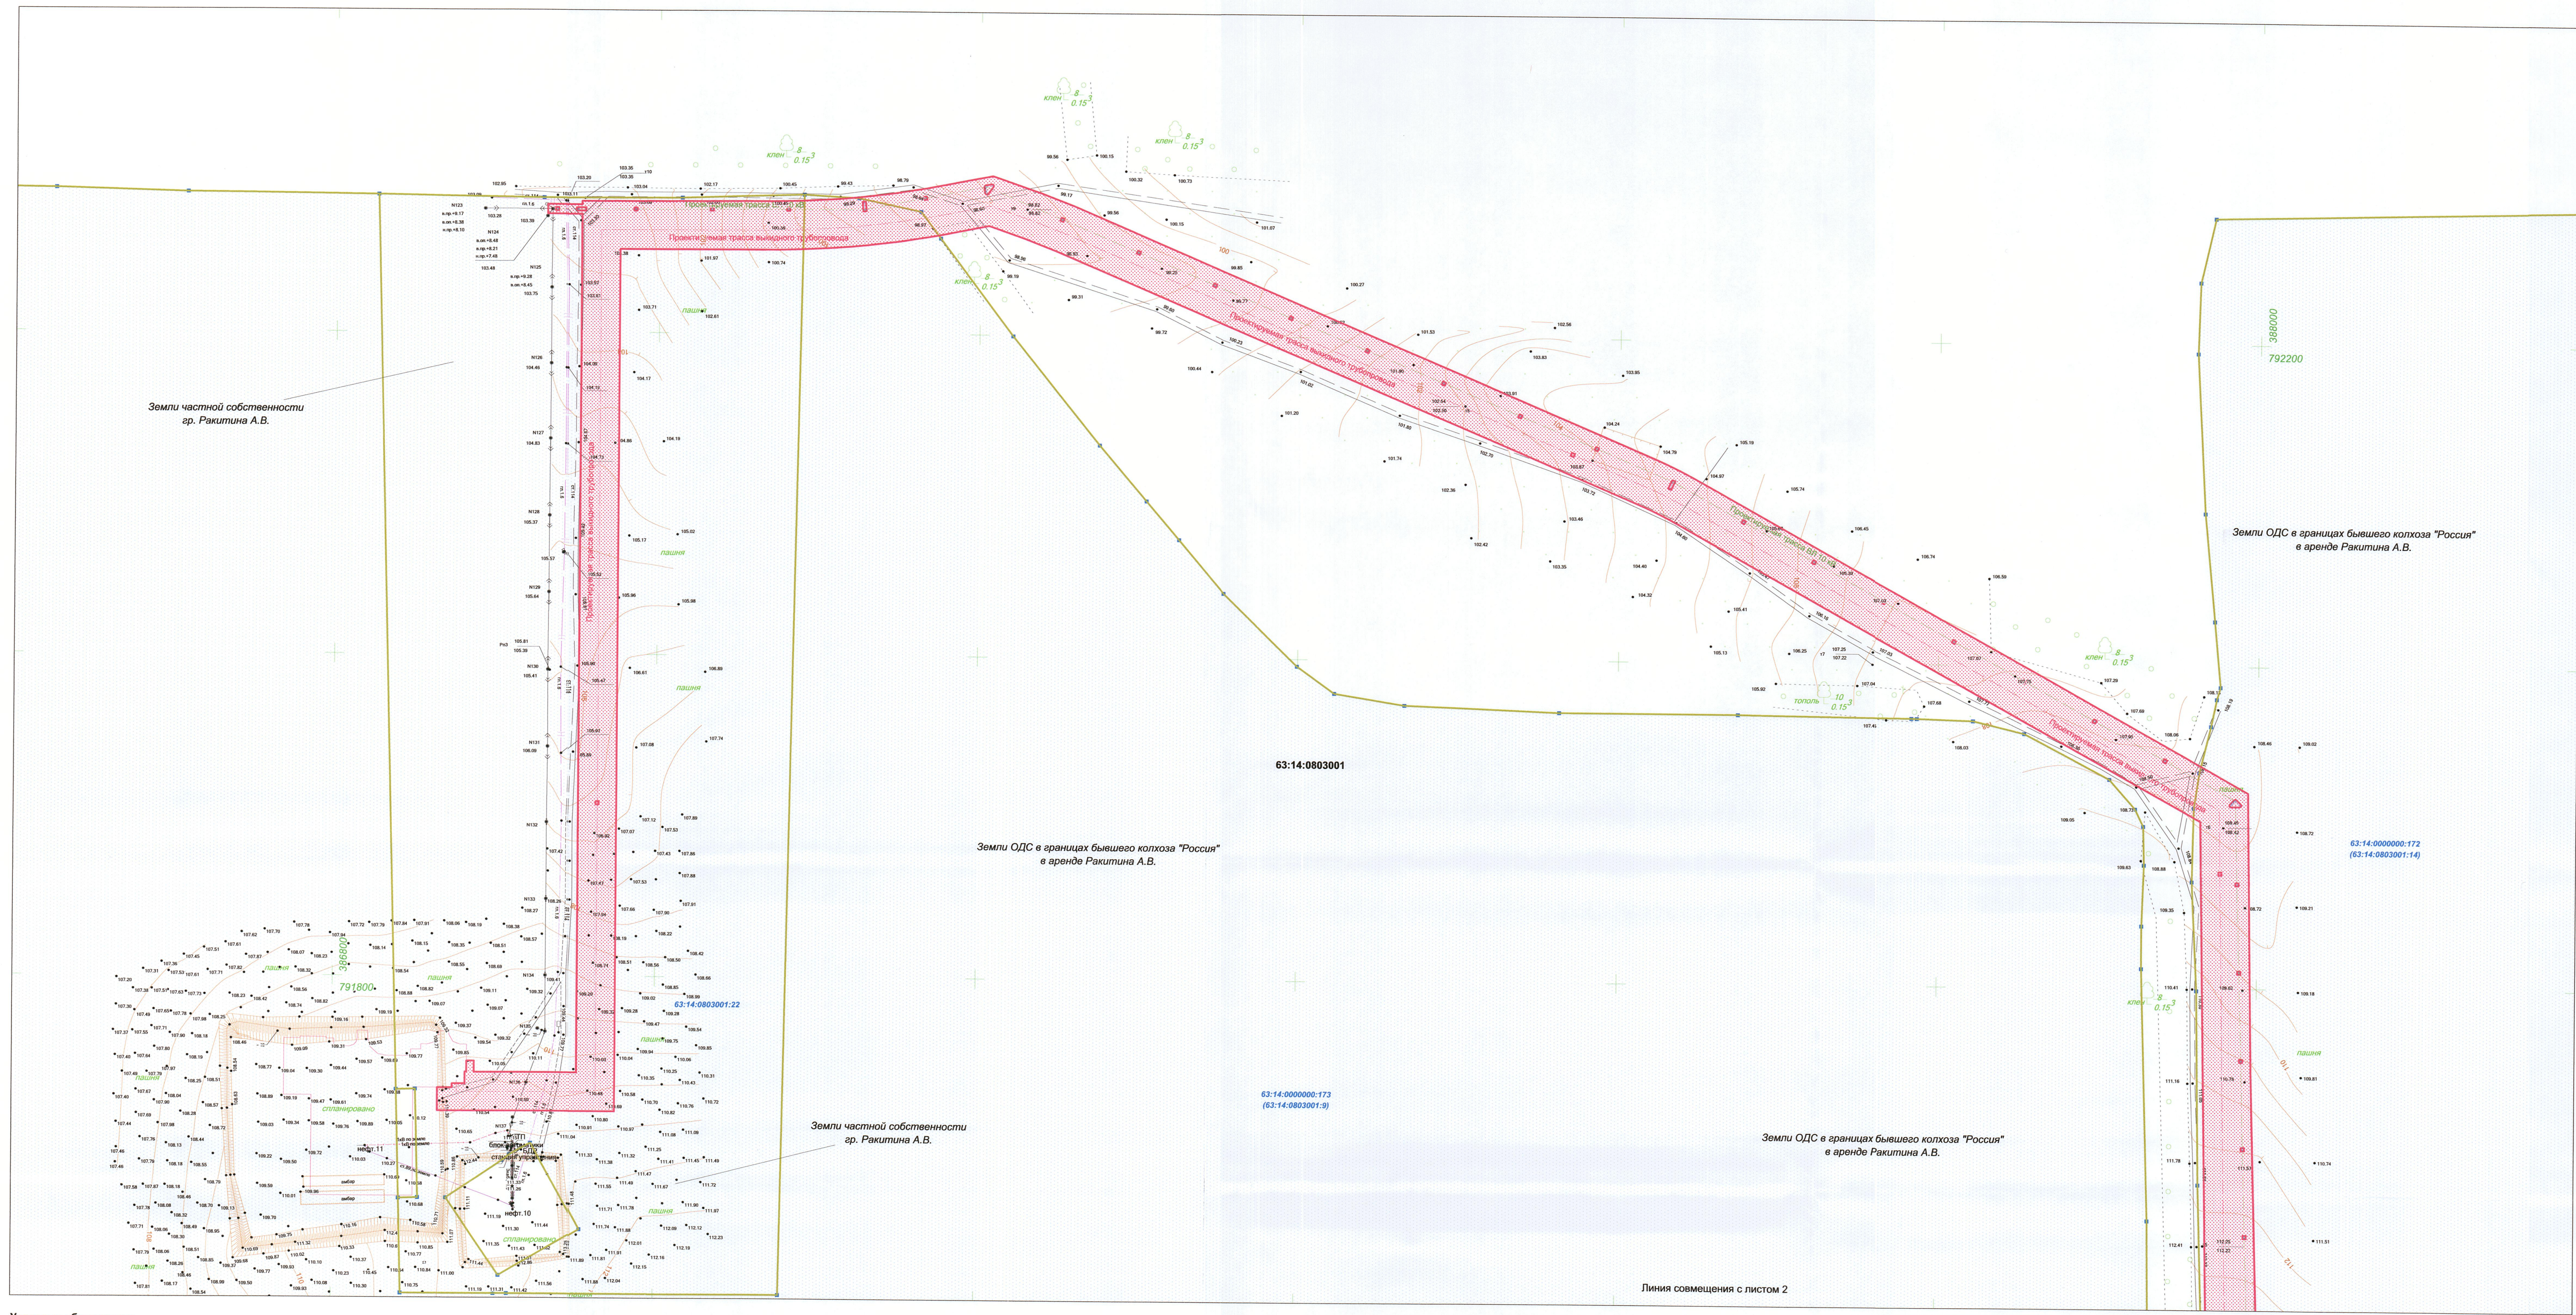

Условные обозначения:
Земельный участок (часть земельного участка) предназначенный для строительства объекта АО "РИТЭК"
63:14:0803001 - Граница кадастрового квартала и его номер
63:14:0000000-173 - Граница земельного участка и его номер

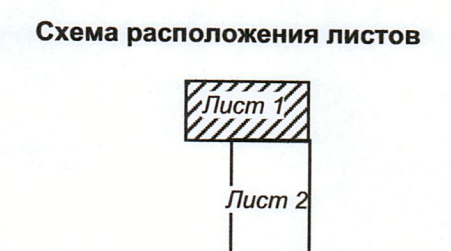

Изм	Лист	№ документа	Подпись	Дата
Исполнитель		Прощалькина Е.В.		
Директор		Ховрин Н.А.		

Проект планировки территории для строительства объекта АО "РИТЭК" «Обустройство скважины № 110 Комаринского месторождения» в границах сельского поселения Большая Глушица муниципального района Большеглушицкий Самарской области

Материалы по обоснованию проекта планировки территории	Стадия	Лист	Листов
		1	2

Графическая часть (схема использования территории в период подготовки проекта планировки территории) М 1:2000

ООО "Средневолжская землеустроительная компания" г. Самара