



Схема использования территории в период подготовки планировки территории для строительства объекта АО "РИТЭК"
 «Обустройство скважины № 110 Комаринского месторождения»
 в границах сельского поселения Большая Глушица муниципального района Большеглушицкий Самарской области

Линия совмещения с листом 1


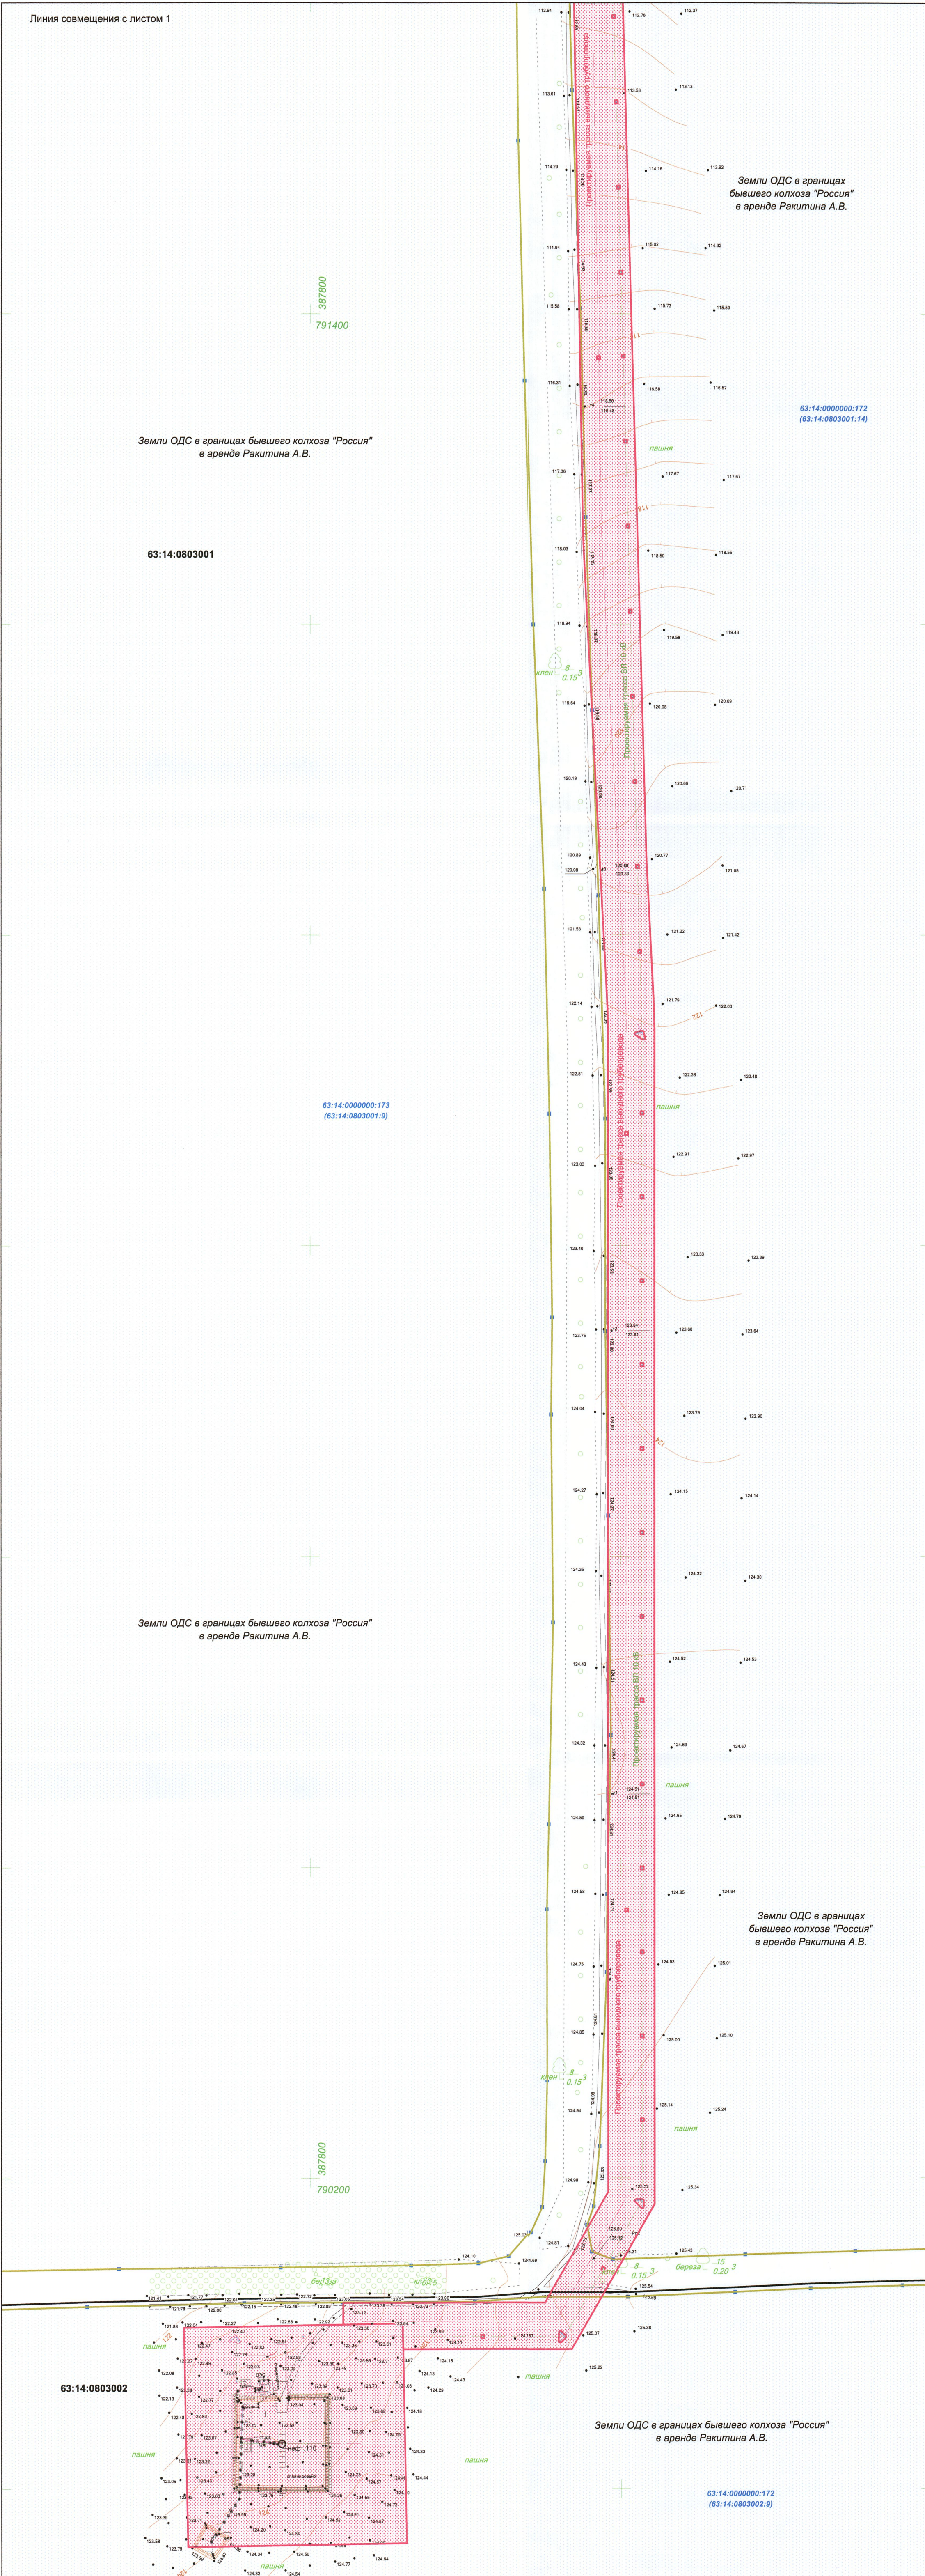


Схема расположения листов

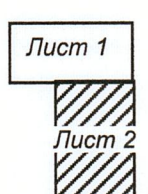

Изм	Лист	№ документа	Подпись	Дата

Материалы по обоснованию
 проекта планировки территории

Лист

2