




**Схема организации улично-дорожной сети и схема движения транспорта на соответствующей территории  
для строительства объекта АО "РИТЭК"**  
«Обустройство скважины № 454 Крюковского месторождения»  
в границах сельского поселения Малая Глушица муниципального района Большеглушицкий Самарской области

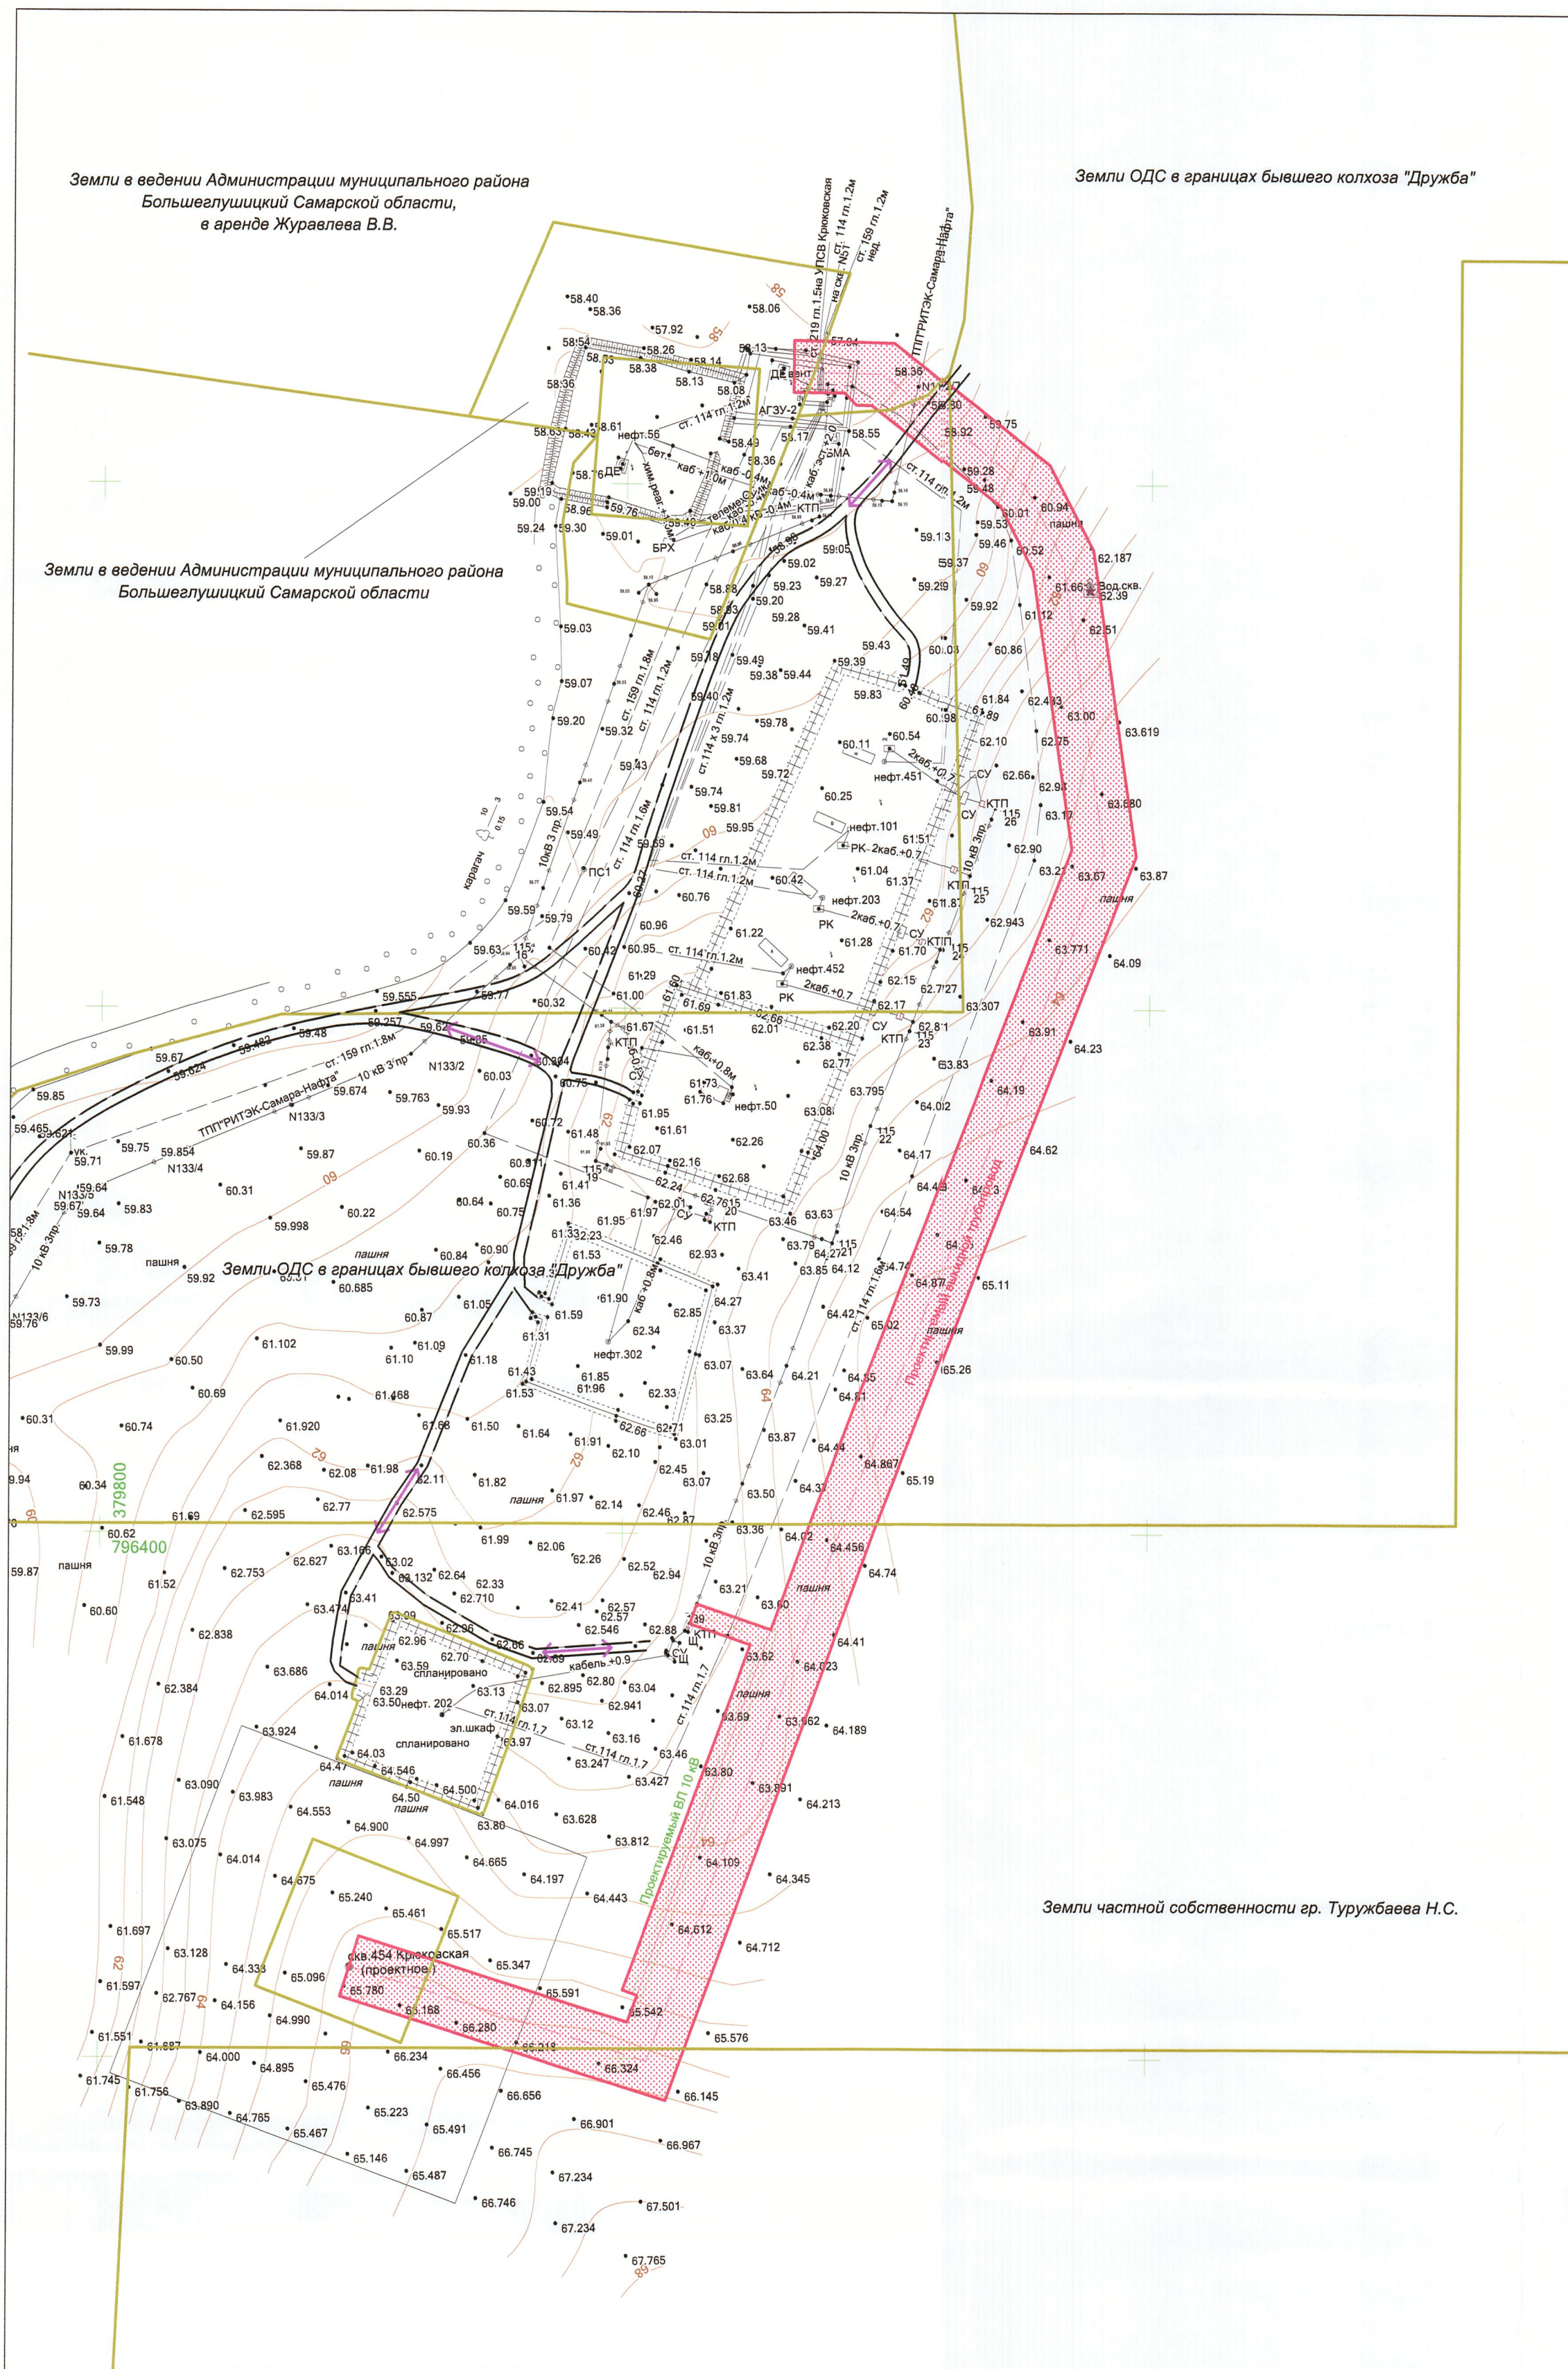

**Условные обозначения:**

- Земельный участок (часть земельного участка) предназначенный для строительства объекта АО "РИТЭК"
- Дороги, проезды
- Направление движения

				Проект планировки территории для строительства объекта АО "РИТЭК" «Обустройство скважины № 454 Крюковского месторождения» в границах сельского поселения Малая Глушица муниципального района Большеглушицкий Самарской области		
Изм	Лист	№ документ	Подпись	Дата	Стадия    Лист    Листов ПП            1            1	
			<i>Е.В. Прохалькина</i>			
Исполнитель	Прохалькина Е.В.		Материалы по обоснованию проекта планировки территории		ООО "Средневолжская землеустроительная компания" г. Самара	
Директор	Ховрин Н.А.					
Графическая часть (схема организации улично-дорожной сети и схема движения транспорта на соответствующей территории) М 1:2000						