


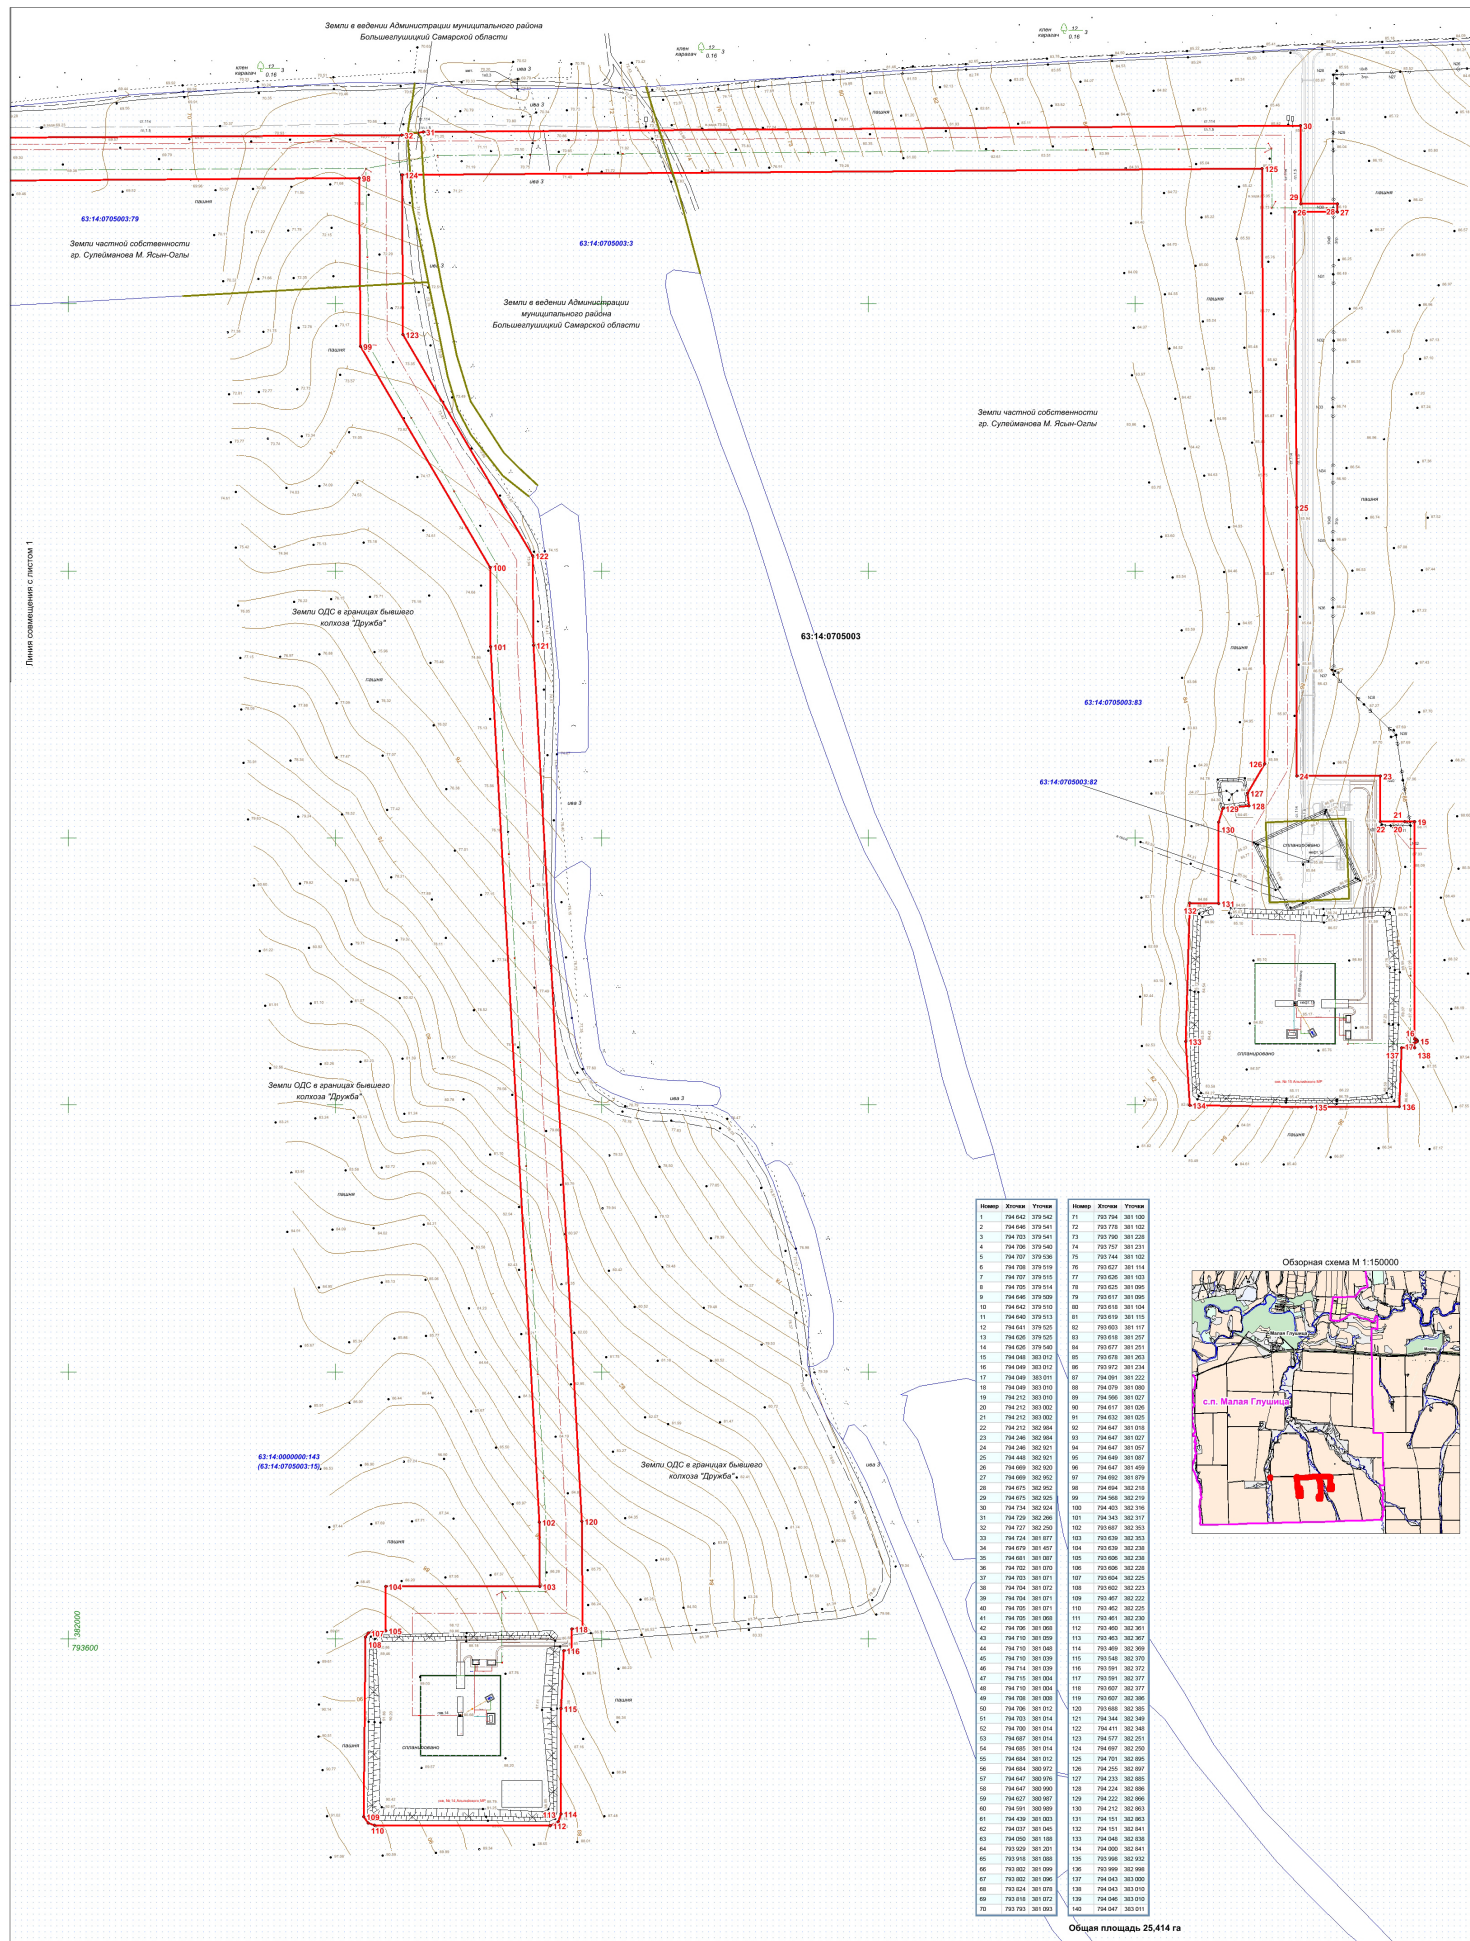


Чертеж планировки территории для строительства объекта АО "РИТЭК"
«Обустройство скважин №№ 1, 14, 15, 16 Альпийского месторождения»
в границах сельского поселения Малая Глушица
муниципального района Большеглушицкий Самарской области




Общая площадь 25,414 га

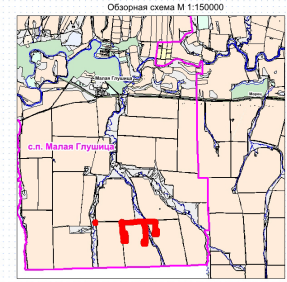

Условные обозначения:
 Зональный участок (часть земельного участка) предназначенный для строительства объекта АО "РИТЭК"
 Граница кадастрового квартала и его номер
 Граница земельного участка и его номер
 Поворотная точка границы земельного участка
 Граница сельского поселения



Имя	Лист	№ документа	Подпись	Дата
Исполнитель		Прощянина Е.В.		
Директор		Ковалев И.А.		

Проект планировки территории для строительства объекта АО "РИТЭК" «Обустройство скважин №№ 1, 14, 15, 16 Альпийского месторождения» в границах сельского поселения Малая Глушица муниципального района Большеглушицкий Самарской области

Графическая часть (чертеж планировки территории) М 1:2000

Стадия Лист Листов
 ПП 1 4

ООО "Средневолжская землеустроительная компания" г. Самара