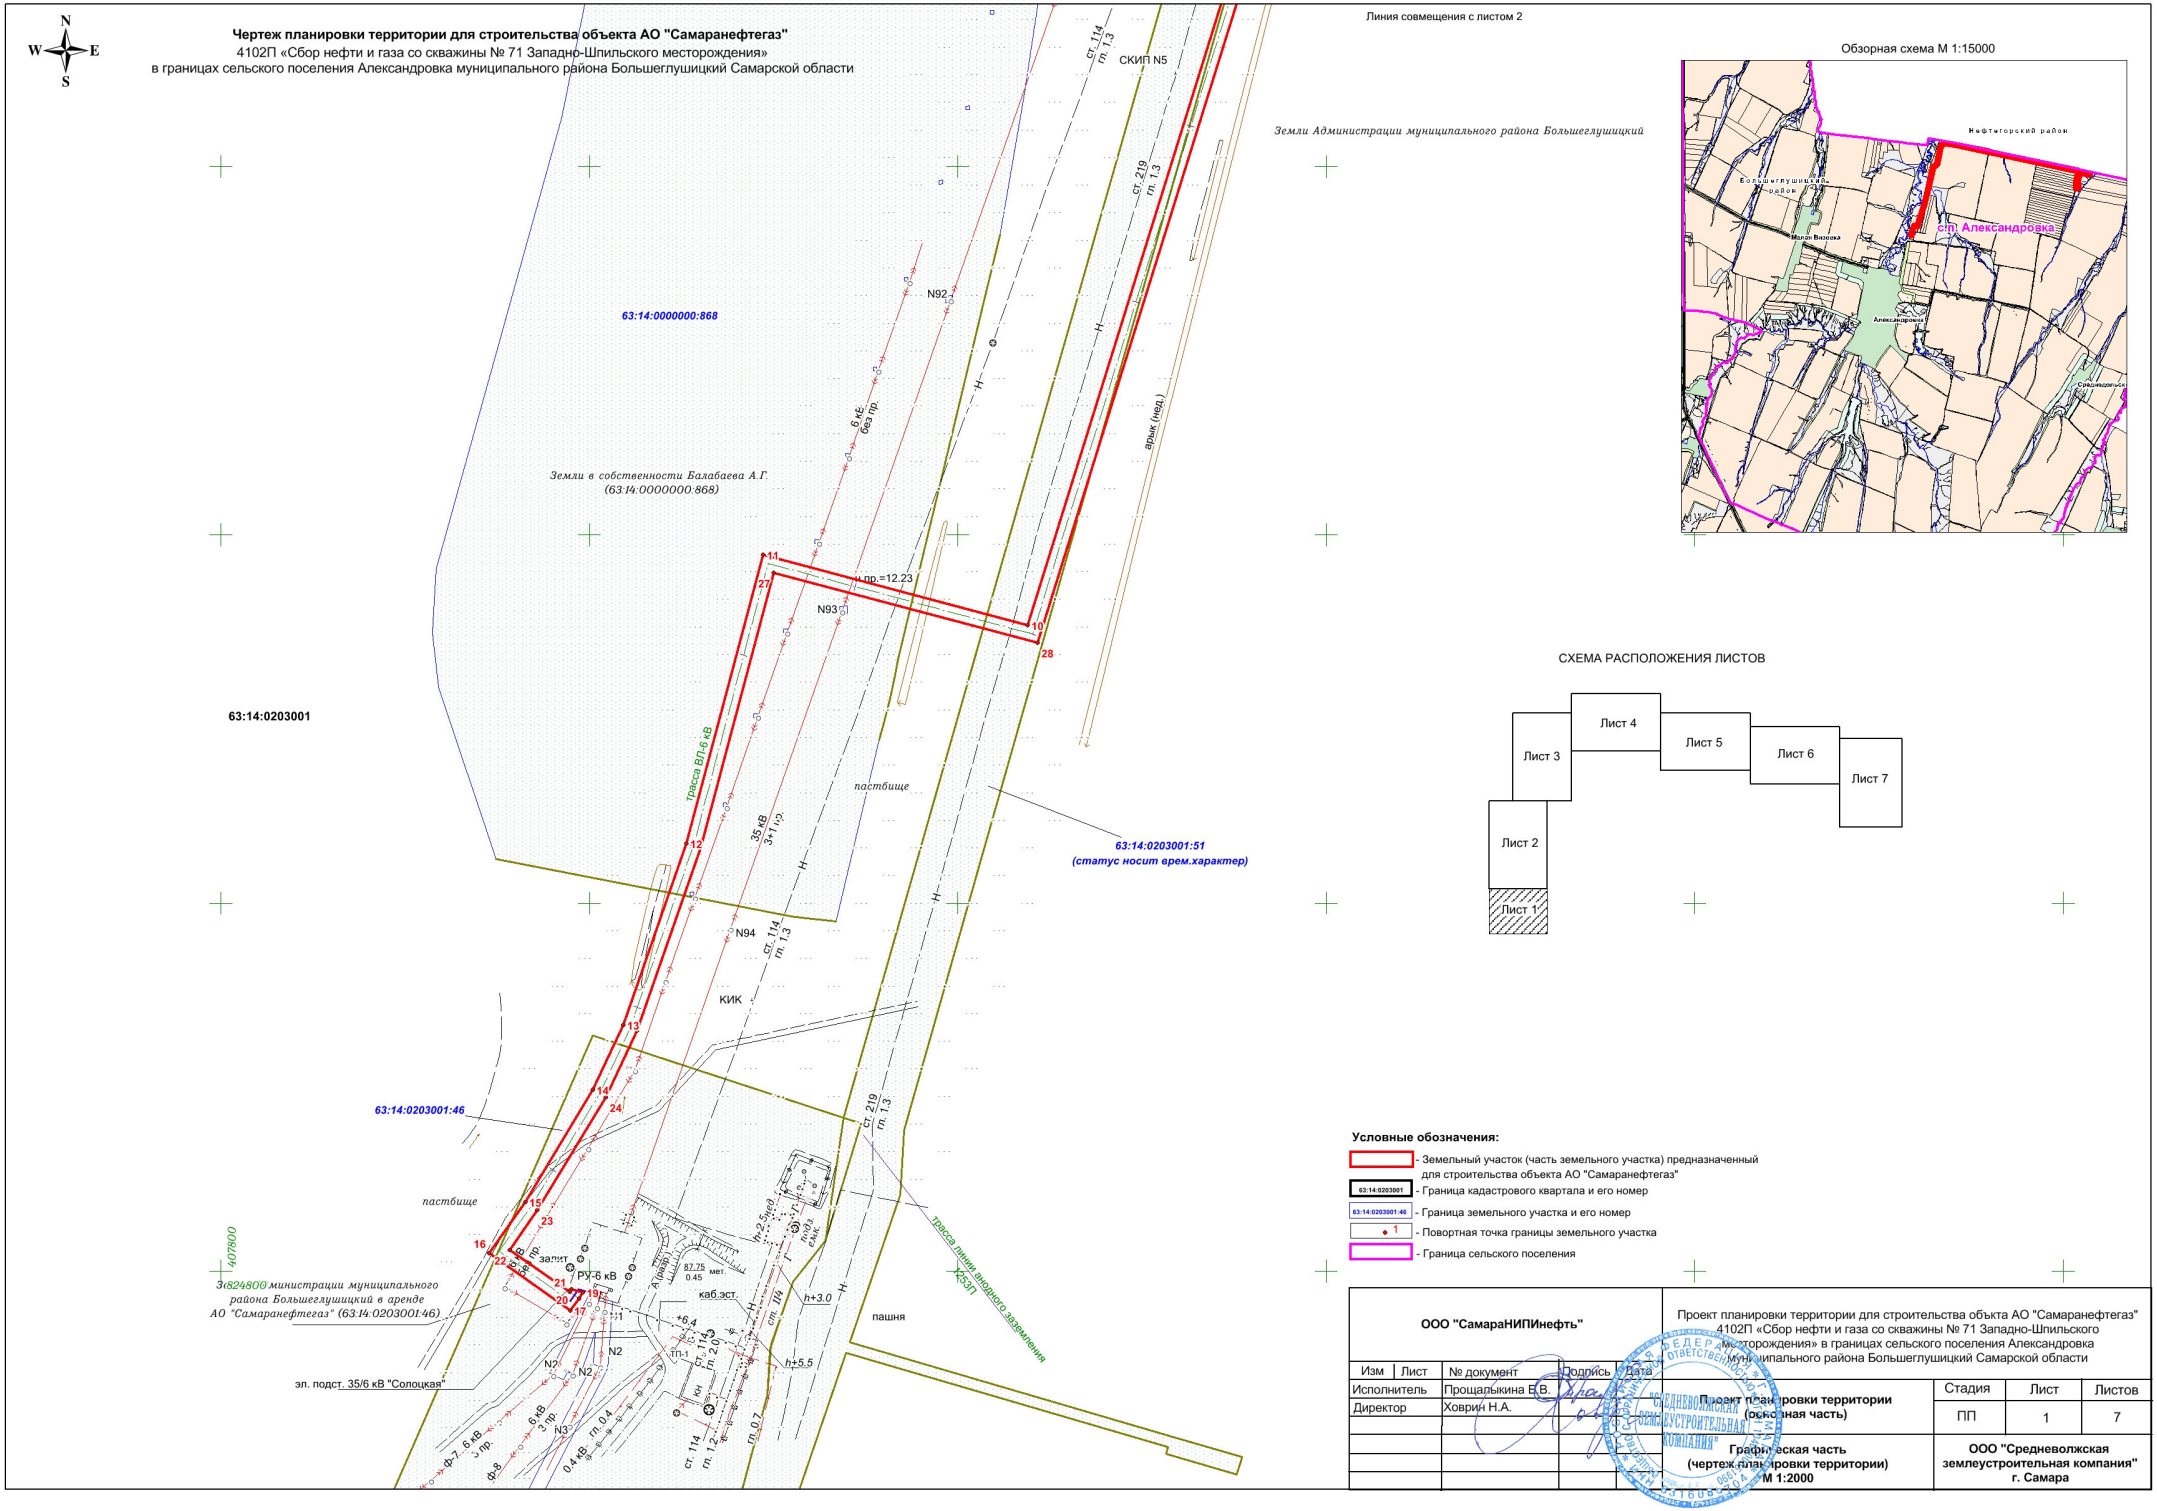Чертеж планировки территории для строительства объекта АО "Самаранефтегаз"
4102П «Сбор нефти и газа со скважины № 71 Западно-Шпильского месторождения»
в границах сельского поселения Александровка муниципального района Большеглушицкий Самарской области