



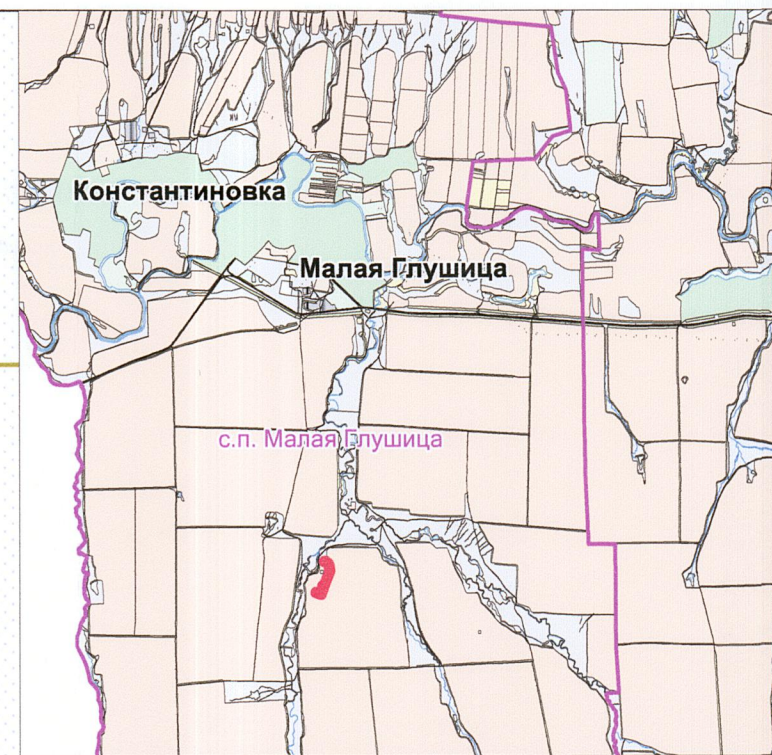

Чертеж планировки территории для строительства объекта АО "РИТЭК"
«Обустройство скважины № 454 Крюковского месторождения»
в границах сельского поселения Малая Глушица
муниципального района Большеглушицкий Самарской области

Обзорная схема М 1:150000

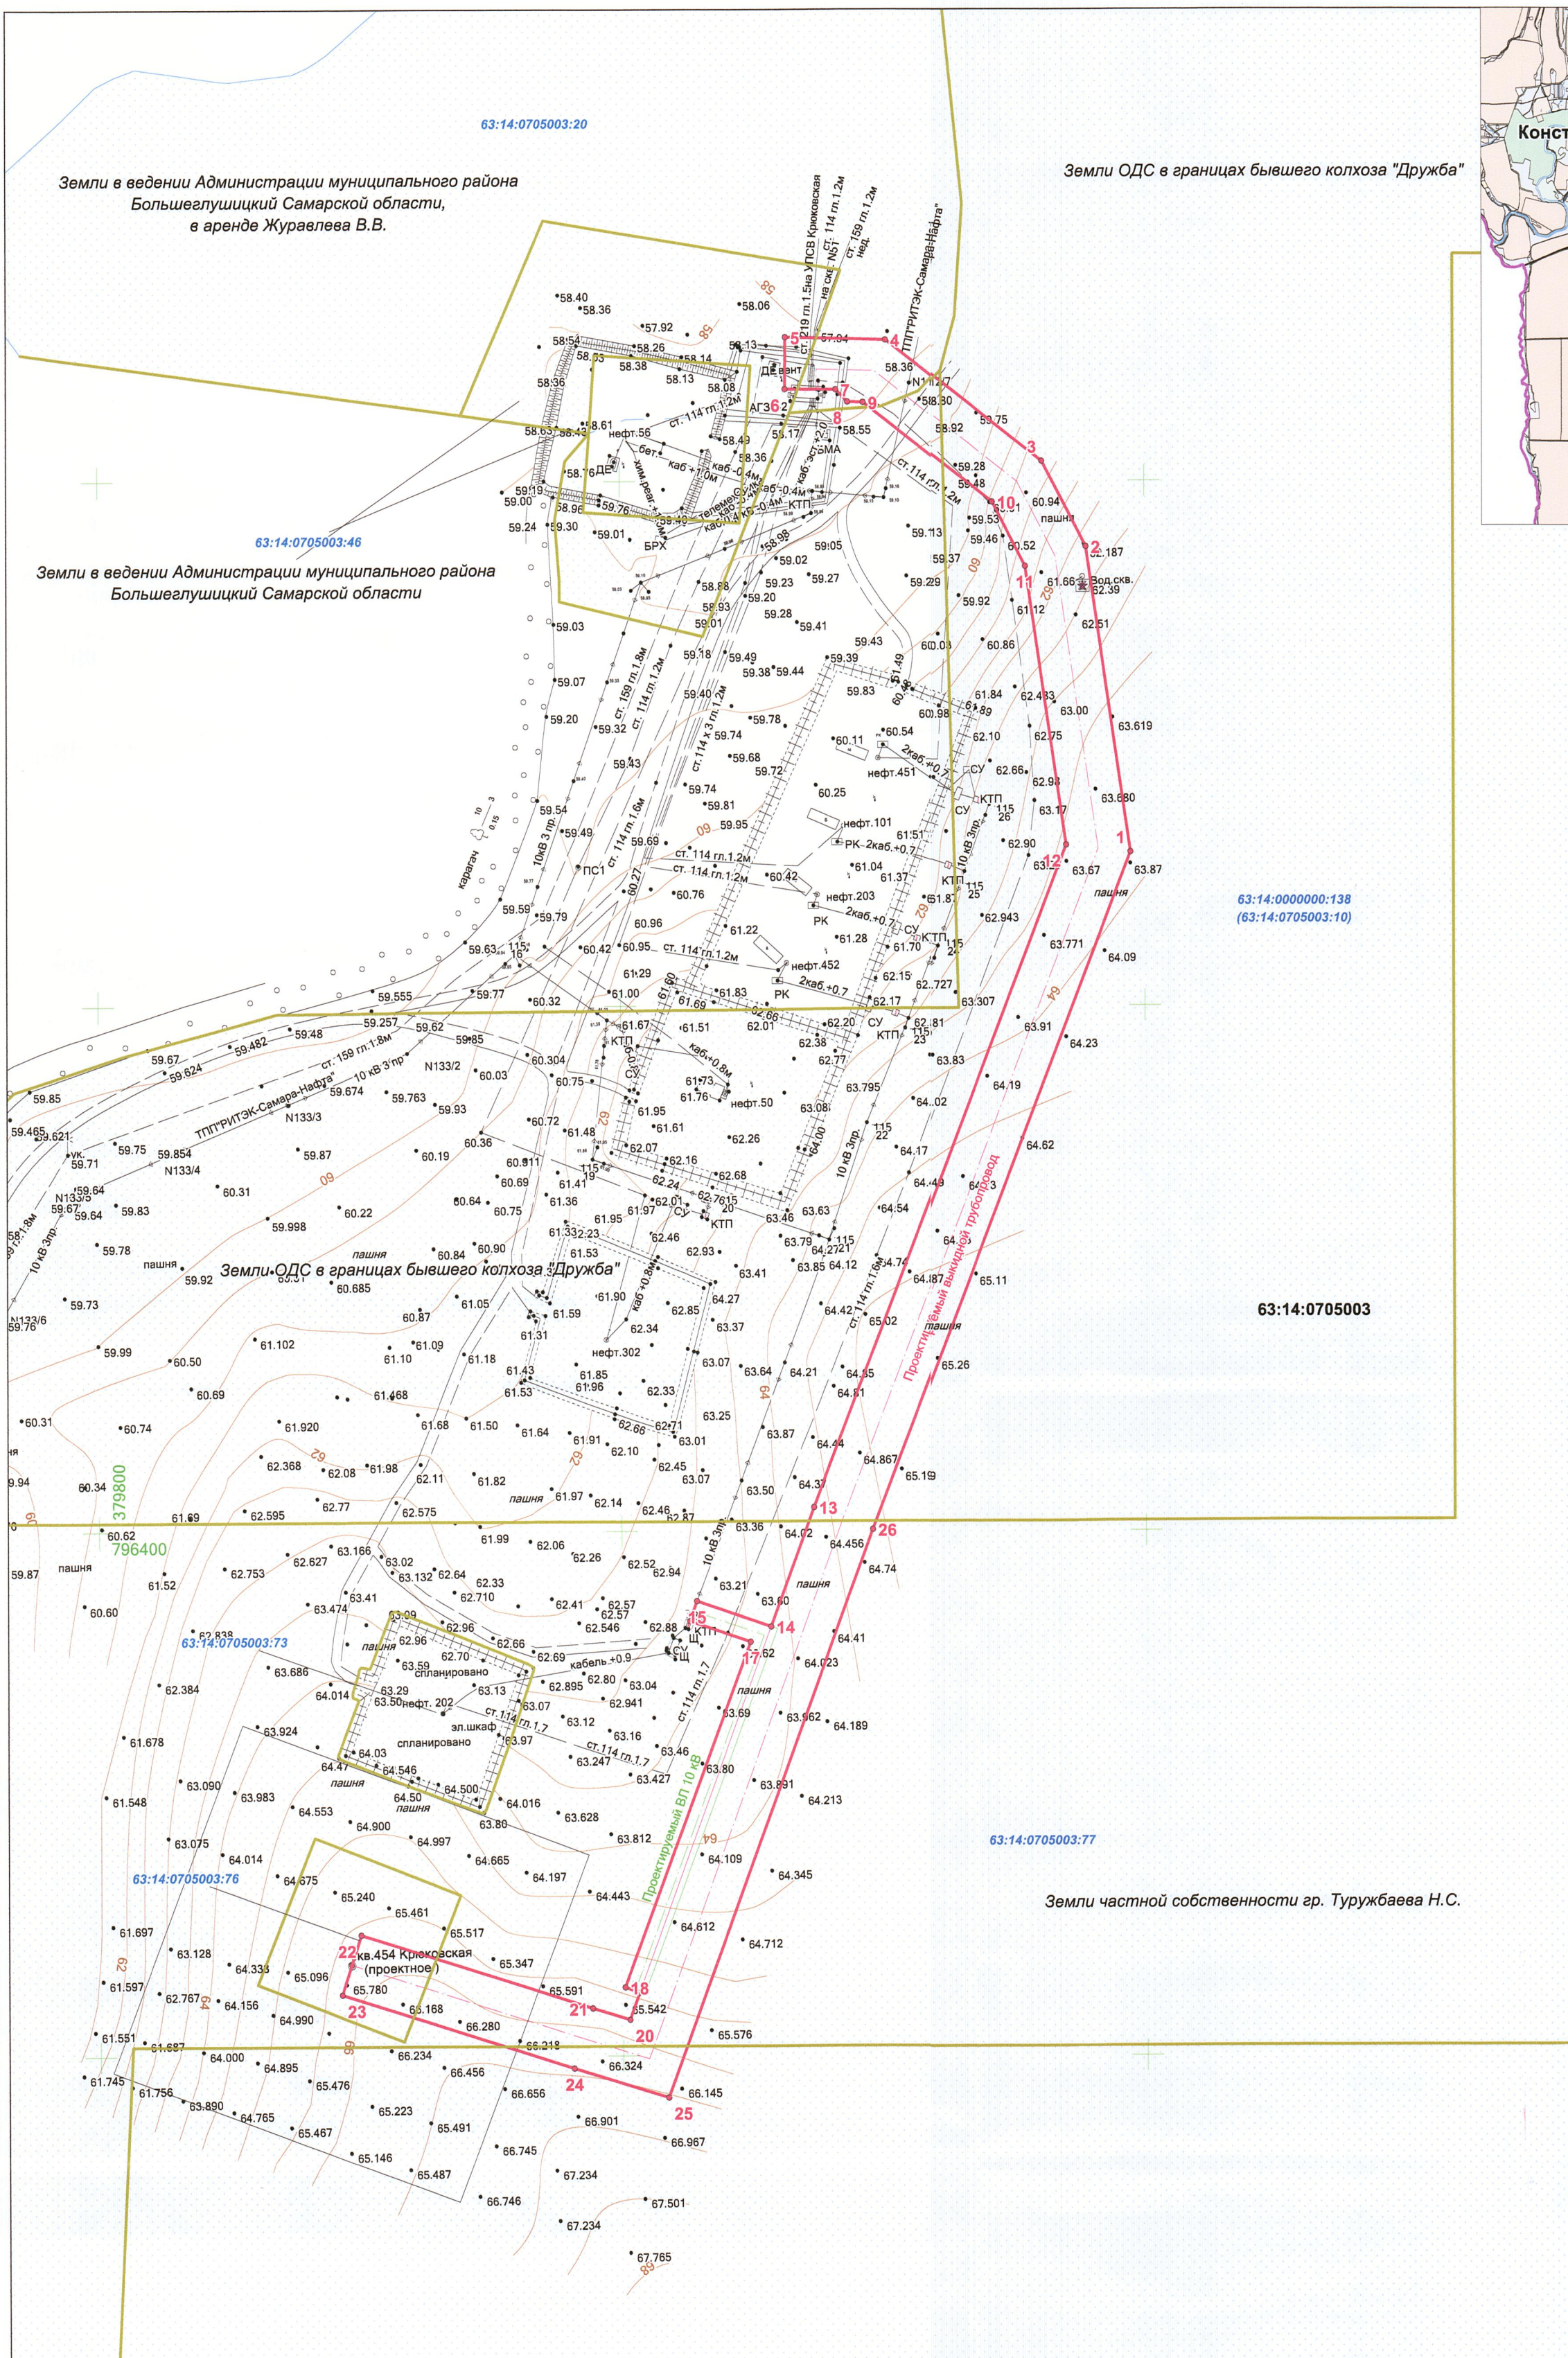

- Условные обозначения:**
- Земельный участок (часть земельного участка) предназначенный для строительства объекта АО "РИТЭК"
 - Граница кадастрового квартала и его номер
 - Граница земельного участка и его номер
 - - Поворотная точка границы земельного участка
 - Граница сельского поселения

Номер	Хочин	Уточн
1	796 659	380 195
2	796 775	380 178
3	796 608	380 161
4	796 854	380 102
5	796 855	380 094
6	796 855	380 093
7	796 855	380 093
8	796 830	380 087
9	796 830	380 093
10	796 792	380 142
11	796 792	380 154
12	796 661	380 170
13	796 409	380 074
14	796 264	380 057
15	796 573	380 029
16	796 306	380 026
17	796 358	380 049
18	796 226	380 021
19	796 224	380 026
20	796 214	380 023
21	796 218	379 988
22	796 246	379 900
23	796 223	379 983
24	796 165	379 981
25	796 184	380 017
26	796 401	380 096

Общая площадь 2,1547 га

Изм		Лист		№ документ		Подпись		Дата	
		Исполнитель		Прощакина Е.В.		[Подпись]		[Дата]	
Директор		Ховрин Н.А.		[Подпись]		[Дата]		[Дата]	
Проект планировки территории (основная часть)				Стация		Лист		Листов	
Графическая часть (чертеж планировки территории) М 1:2000				ПП		1		1	
				ООО "Средневолжская землеустроительная компания" г. Самара					