



# Карта градостроительного зонирования сельского поселения Большая Глушица муниципального района Большеглушицкий Самарской области

Утверждена решением Собраний представителей сельского поселения Большая Глушица муниципального района Большеглушицкий Самарской области № 156 от 30 декабря 2013 года

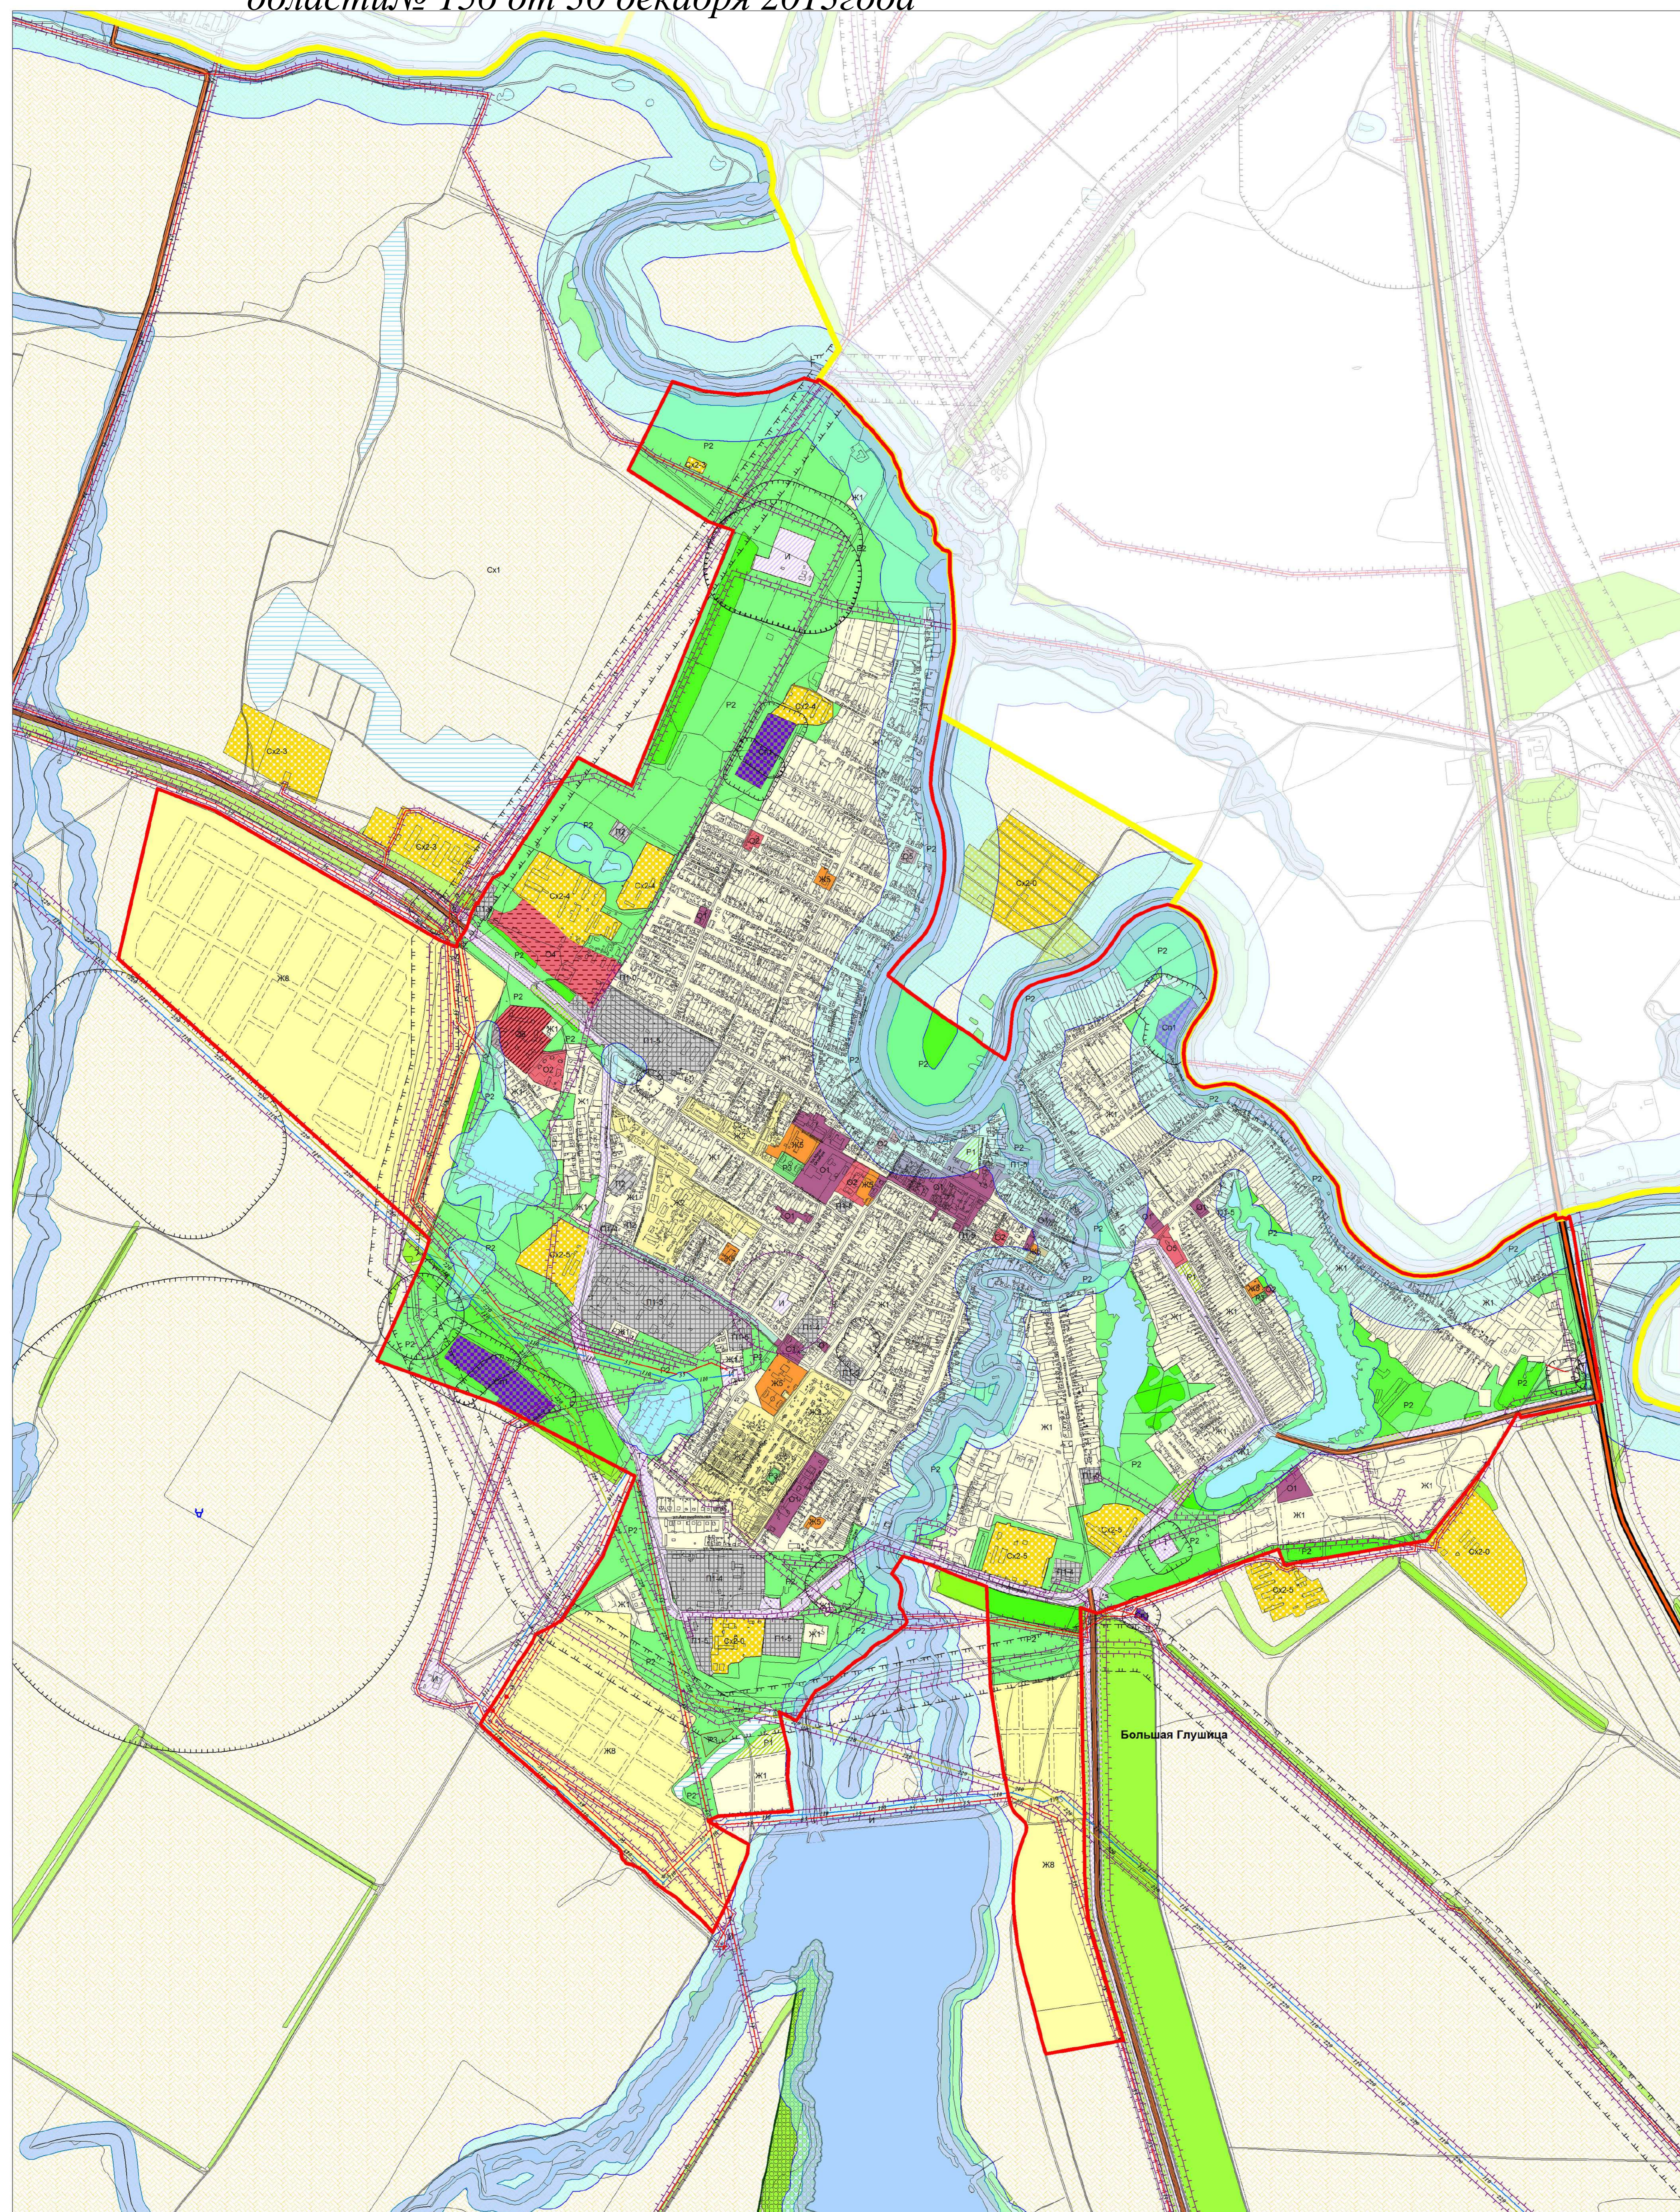

Карта градостроительного зонирования п. Морец  
муниципального района Большеглушицкий Самарской области

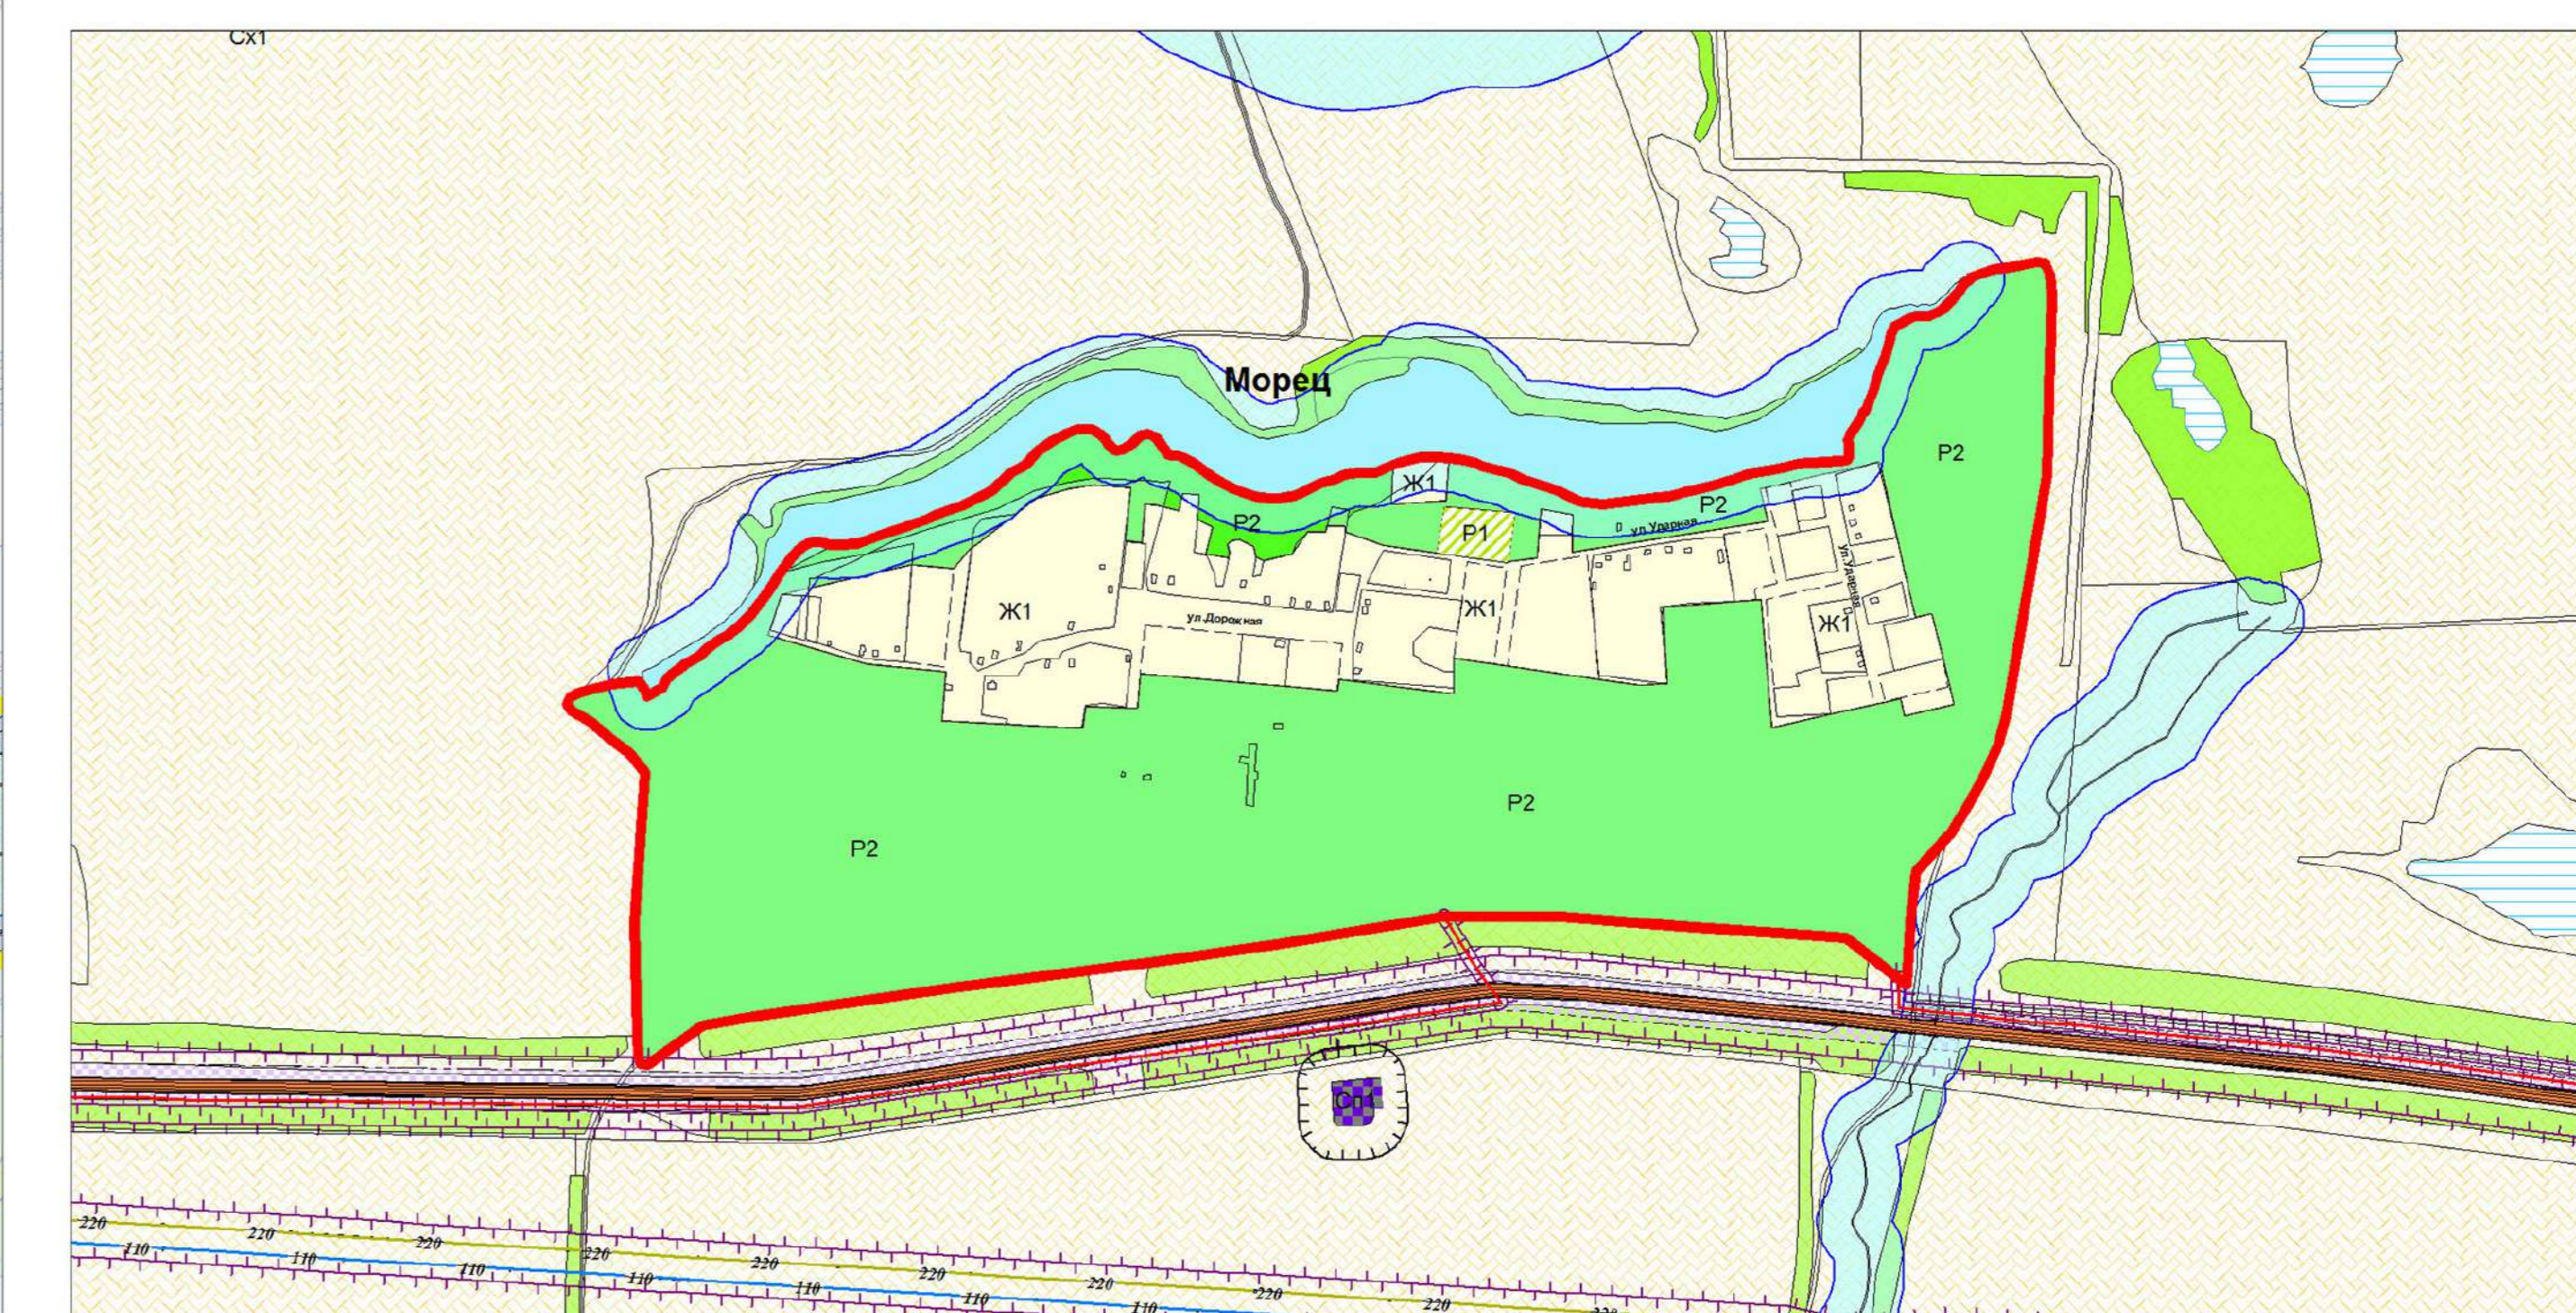

Условные обозначения	
<b>Территориальные границы</b>	<b>Зоны рекреационного назначения</b>
Граница муниципального района	P1 Зона скверов, парков, бульваров
Граница сельского поселения	P2 Зона системного природного ландшафта
Граница населенного пункта	P3 Зона отдыха, занятий физической культурой и спортом
<b>Территории и объекты</b>	<b>Зоны сельскохозяйственного назначения</b>
Леса	Сх1 Зона сельскохозяйственных угодий
<b>Особо охраняемые природные территории:</b>	Сх2 Зона, занятая объектами сельскохозяйственного назначения
Памятник природы	Сх2-3 Подзона объектов сельскохозяйственного назначения IV-V класса опасности
<b>Непокрытые водные объекты:</b>	Сх2-4 Подзона объектов сельскохозяйственного назначения IV-V класса опасности
Водоём (озеро, пруд, обводненный карьер, водохранилище)	Сх2-5 Подзона объектов сельскохозяйственного назначения V класса опасности
Водооток (река, ручей, канал)	<b>Промышленные зоны</b>
Болото	П1 Промышленная зона
<b>Объекты транспортной инфраструктуры:</b>	П1-1 Подзона промышленных и коммунально-складских объектов I-V класса опасности
Автомобильные дороги общего пользования федерального значения	П1-4 Подзона промышленных и коммунально-складских объектов IV-V класса опасности
Автомобильные дороги общего пользования регионального или межмуниципального значения	П1-5 Подзона промышленных и коммунально-складских объектов V класса опасности
<b>Объекты специального назначения:</b>	П2 Коммунально-складская зона
Скотомогильник с биологическими камерами	С3 Зона санитарно-защитной озонизации
Линии электропередачи (ЛЭП)	<b>Зоны инженерной и транспортной инфраструктуры</b>
ЛЭП 220 кВ	Т Зона транспортной инфраструктуры
ЛЭП 110 кВ	И Зона инженерной инфраструктуры
ЛЭП 35 кВ	<b>Зоны специального назначения, связанные с аккоромонти</b>
ЛЭП	Сл1 Зоны специального назначения, связанные с аккоромонти
<b>Территориальные зоны</b>	<b>Границы зон с особыми условиями использования территорий</b>
<b>Жилые зоны</b>	Санитарно-защитная зона
Ж1 Зона застройки индивидуальными жилыми домами	Санитарный разрыв (санитарный пояс отчуждения)
Ж2 Зона застройки малоэтажными жилыми домами	Охранная зона
Ж3 Зона размещения объектов долевого и общего образования	Водоохранная зона
Ж4 Зона комплексной застройки	Прибрежная защитная полоса
<b>Общественно-деловые зоны</b>	
O1 Зона делового, общественного и коммерческого назначения	
O2 Зона размещения объектов социального и коммунально-бытового назначения	
O4 Зона размещения объектов образования	
O5 Зона размещения объектов культуры	
O6 Зона размещения объектов здравоохранения	