Приложение № 1
к решению Собрания представителей
сельского поселения Большая Глушица
муниципального района Большеглушицкий
Самарской области № 91 от 24.03.2017 г.

Схема расположения земельного участка на кадастровом плане территории
(Сх1 – О1)

Схема расположения земельного участка на кадастровом плане территории расположенного по адресу:

Самарская область, Большеглушицкий район, с. Большая Глушица, ул. Коммунистическая, д. 41

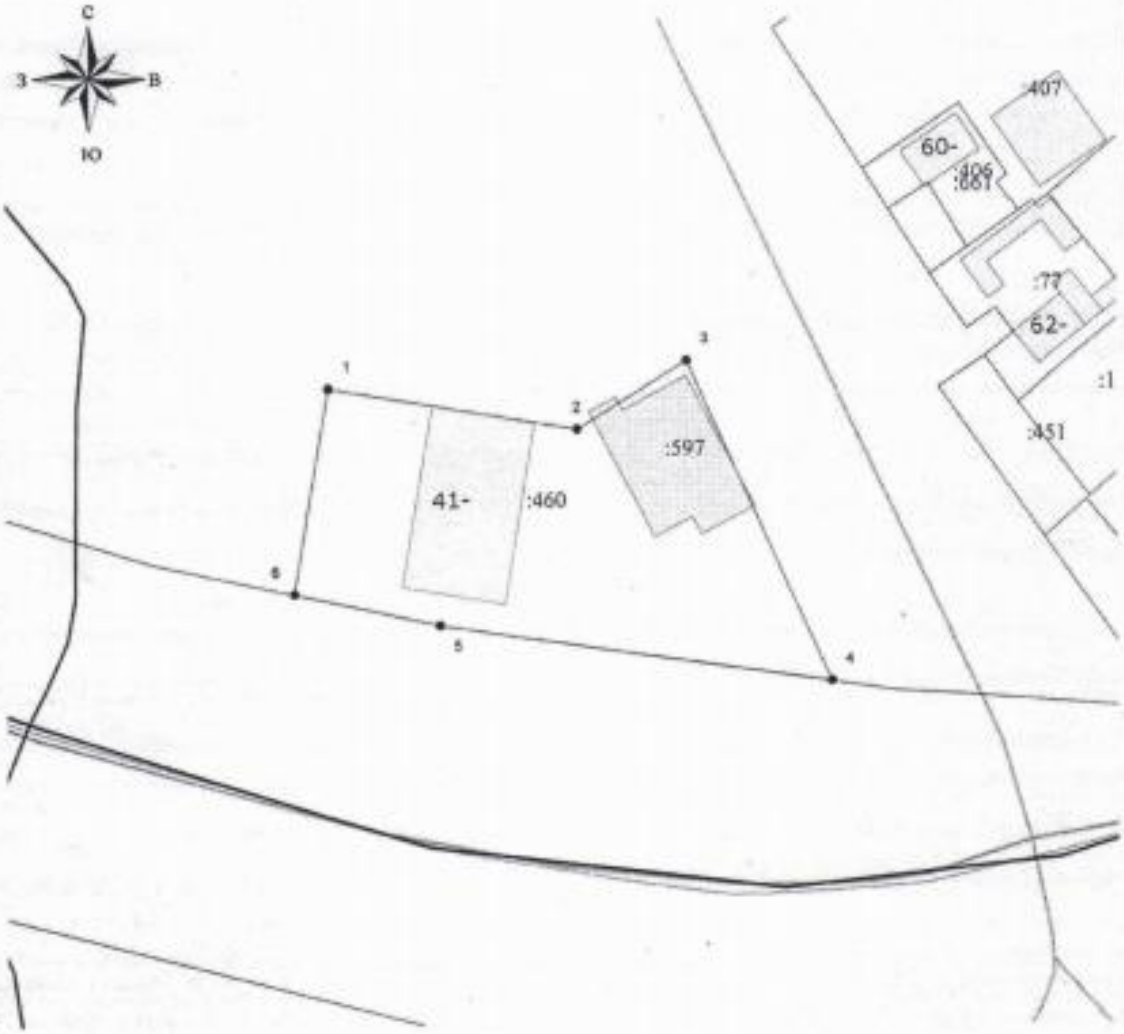

Масштаб 1:1000

S = 2 546 кв.м.

Наим. точки	Координаты X	Координаты Y	Расстояние	Дирекционный угол
1	798328,26	399176,78	39,00	99°25'51"
2	798321,87	399215,25	19,84	58°25'2"
3	798332,26	399232,15	54,00	155°55'20"
4	798282,96	399254,18	60,94	278°18'11"
5	798291,76	399193,88	22,88	282°26'41"
6	798296,69	399171,54	32,00	9°25'27"
1	798328,26	399176,78		