Приложение № 1
к решению Собрания представителей
сельского поселения Большая Глушица
муниципального района Большеглушицкий
Самарской области № 181 от 25.09.2018 г.

Схема расположения земельного участка на кадастровом плане территории
(Ж2 – Ж1)

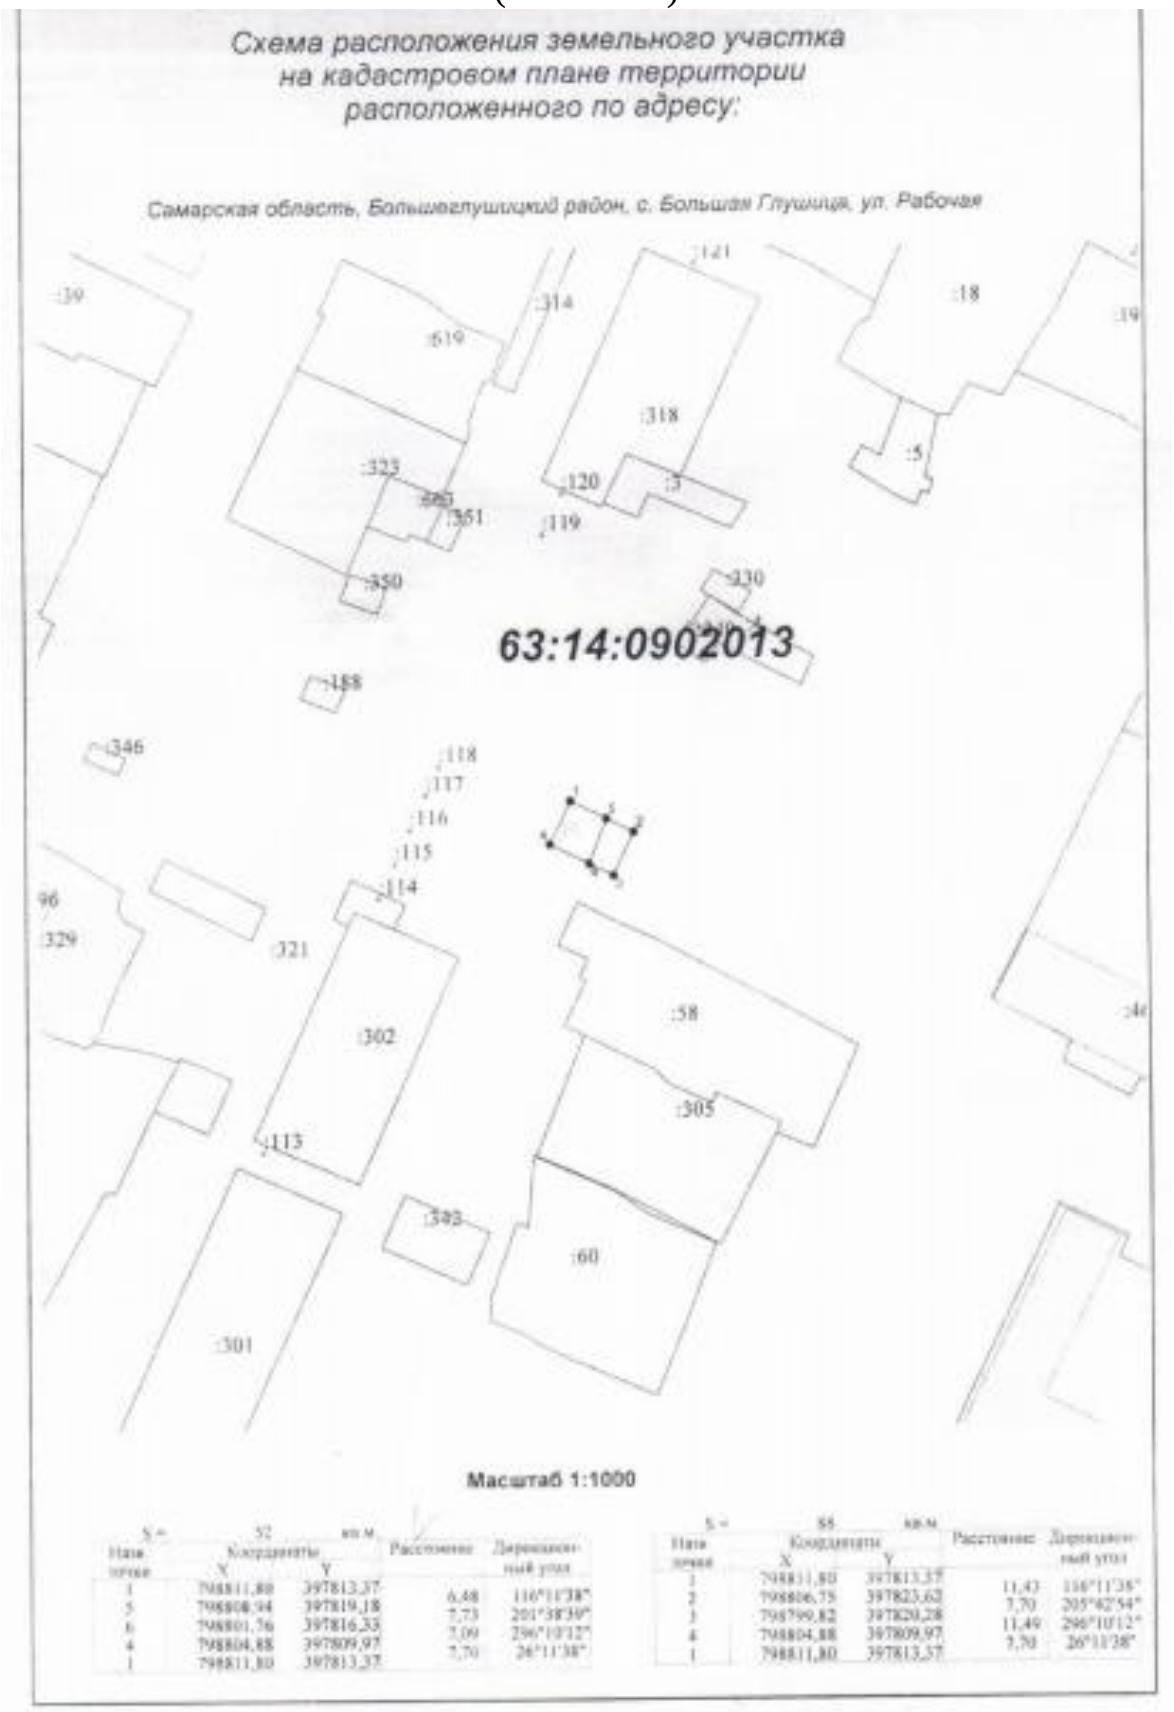

S = 52 кв.м.

Нам точек	Координаты X	Координаты Y	Расстояние	Дирекционный угол
1	798811,80	397813,37		
5	798808,94	397819,18	6,48	116°11'38"
6	798801,76	397816,33	7,73	201°38'39"
4	798804,88	397809,97	7,09	296°10'12"
1	798811,80	397813,37	7,70	26°11'38"

S = 55 кв.м.

Нам точек	Координаты X	Координаты Y	Расстояние	Дирекционный угол
1	798811,80	397813,37		
2	798806,75	397823,62	11,42	116°11'38"
3	798799,82	397820,28	7,70	205°42'54"
4	798804,88	397809,97	11,49	296°10'12"
1	798811,80	397813,37	7,70	26°11'38"