Проект планировки территории для строительства объекта ООО "РИТЭК"

"Обустройство куста скважин №№16,17 Южно-Графского месторождения"
в границах сельского поселения Мокша Большеглушицкого района Самарской области

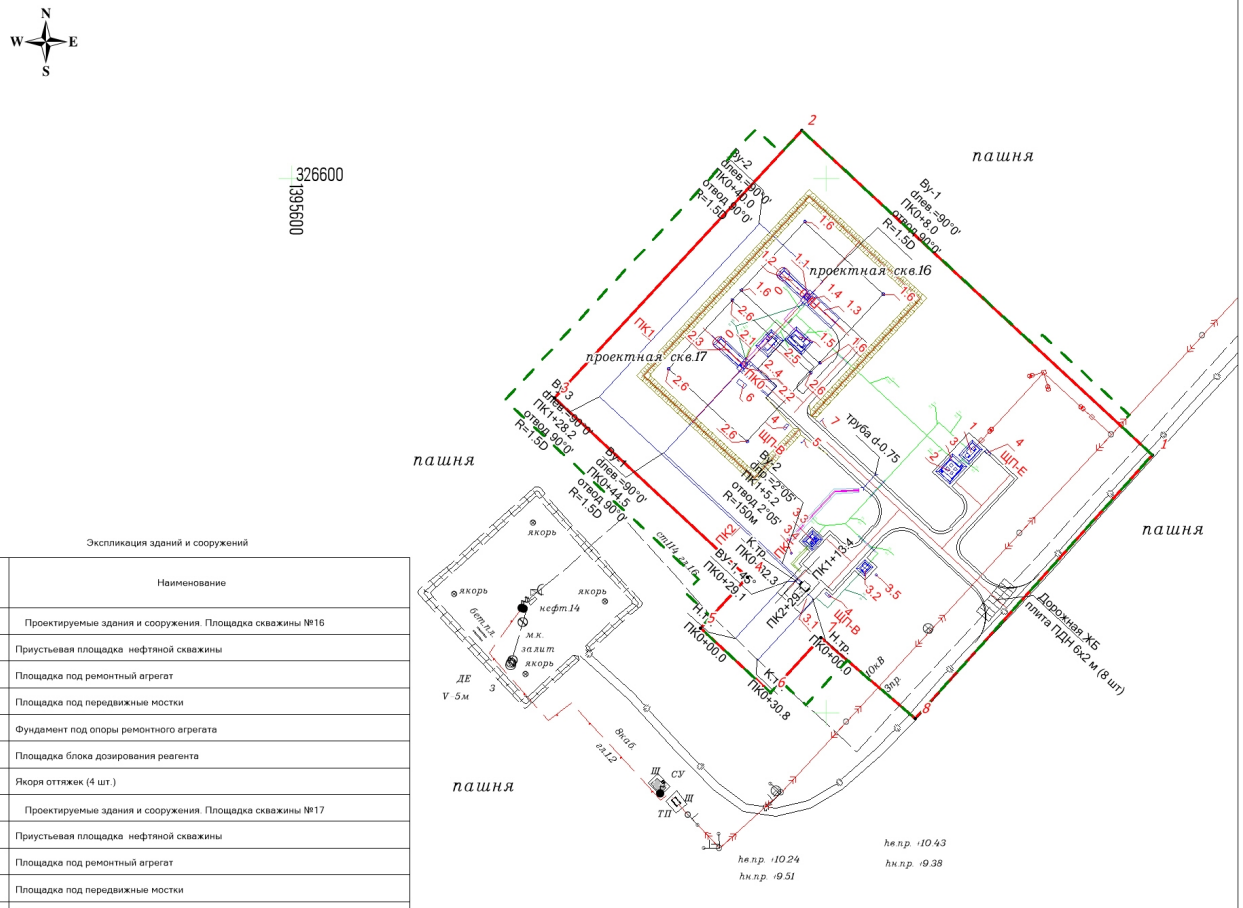

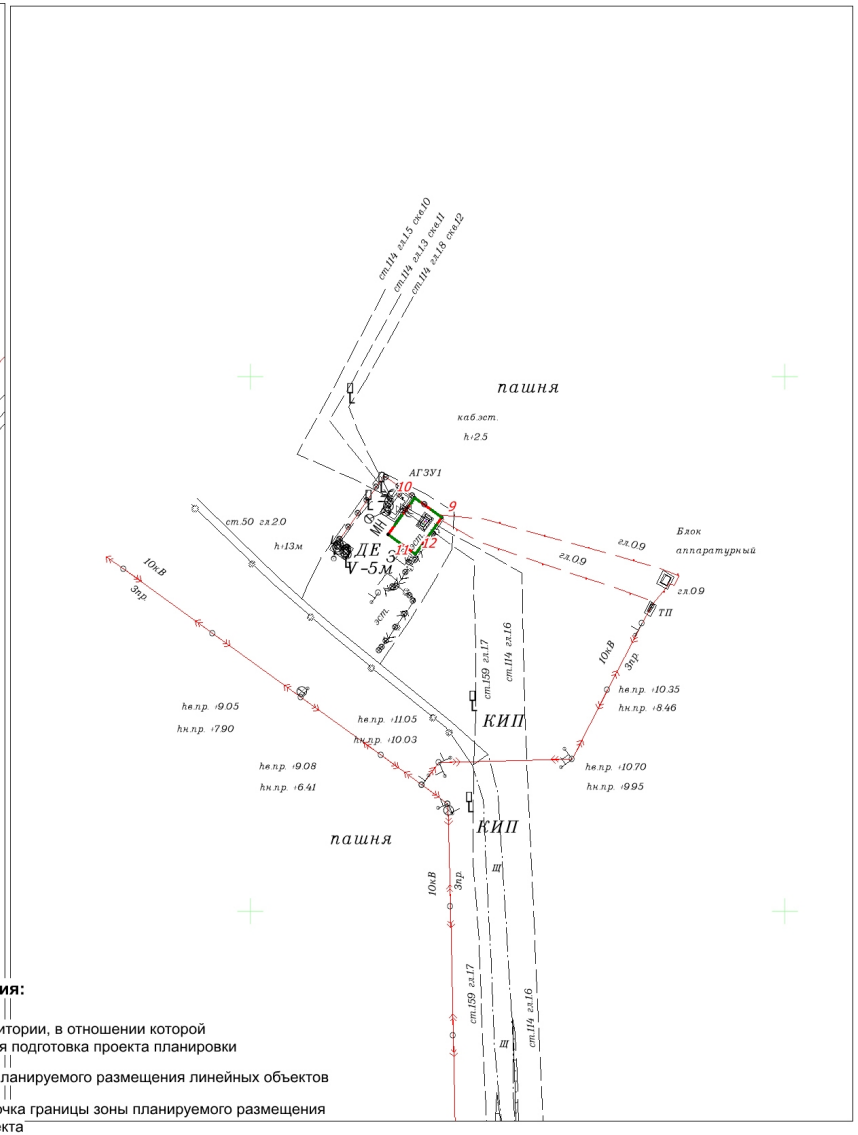

Экспликация зданий и сооружений

Номер на плане	Наименование
	Проектируемые здания и сооружения. Площадка скважины №16
1.1	Приустьевая площадка нефтяной скважины
1.2	Площадка под ремонтный агрегат
1.3	Площадка под передвижные мостки
1.4	Фундамент под опоры ремонтного агрегата
1.5	Площадка блока дозирования реагента
1.6	Якоря оттяжек (4 шт.)
	Проектируемые здания и сооружения. Площадка скважины №17
2.1	Приустьевая площадка нефтяной скважины
2.2	Площадка под ремонтный агрегат
2.3	Площадка под передвижные мостки
2.4	Фундамент под опоры ремонтного агрегата
2.5	Площадка блока дозирования реагента
2.6	Якоря оттяжек (4 шт.)
	Проектируемые здания и сооружения. Площадка АГЗУ
3.1	Площадка установки измерительной АГЗУ
3.2	Площадка аппаратурного блока
3.3	Площадка емкости дренажной, V=5м^3
3.4	Молниеотвод, Н=30 м
3.5	Радиомачта
	Проектируемые здания и сооружения
1	Площадка КТП-10/0,4 кВ
2	Площадка под электрооборудование
3	Радиомачта
4	Щит пожарный (3шт.)
5	Аншлаг
6	Площадка лубрикаторная
7	Флюгер

Каталог координат характерных точек границы зон планируемого размещения линейных объектов

Номер	Хточки	Yточки
1	326 497,12	1 395 921,99
2	326 618,45	1 395 790,63
3	326 518,31	1 395 698,04
4	326 451,33	1 395 770,45
5	326 432,30	1 395 752,88
6	326 408,17	1 395 778,97
7	326 428,66	1 395 797,92
8	326 398,50	1 395 833,27
9	328 347,88	1 397 471,28
10	328 355,17	1 397 461,13
11	328 341,36	1 397 451,22
12	328 334,07	1 397 461,37

Общая площадь 25 523 кв.м

Условные обозначения:

- Граница территории, в отношении которой осуществляется подготовка проекта планировки
- Границы зон планируемого размещения линейных объектов
- 1 - Поворотная точка границы зоны планируемого размещения линейного объекта

Примечание:
- Объекты социального-культурного и коммунально-бытового значения и прочие объекты капитального строительства отсутствуют
- Объекты федерального, регионального, местного значения отсутствуют
- Мероприятия по переносу (переустройству) линейных объектов не требуются

ООО "РИТЭК"				
Изм	Лист	№ документ	Подпись	Дата
Исполнит.		Аксянова Н.В.		
Директор		Ховрин Н.А.		

Проект планировки территории для строительства объкта ООО "РИТЭК"
"Обустройство куста скважин №№16,17 Южно-Графского месторождения"
в границах сельского поселения Мокша
Большеглушицкого района Самарской области

Раздел 1.
Проект планировки территории.
Графическая часть.

Стадия	Лист	Листов
ПП	1	1

Чертеж границ зон планируемого размещения линейных объектов.
М 1:2 000

ООО "Средневолжская землеустроительная компания"
г. Самара

Формат А3