


МАТЕРИАЛЫ ПО ОСНОВАНИЮ ПРОЕКТА ПЛАНИРОВКИ ТЕРРИТОРИИ
 "Обустройство скважины № 5 Тельмановской структуры Мамуринского Лу" в границах сельского поселения Малая Глушица муниципального района Большеглушицкий Самарской области

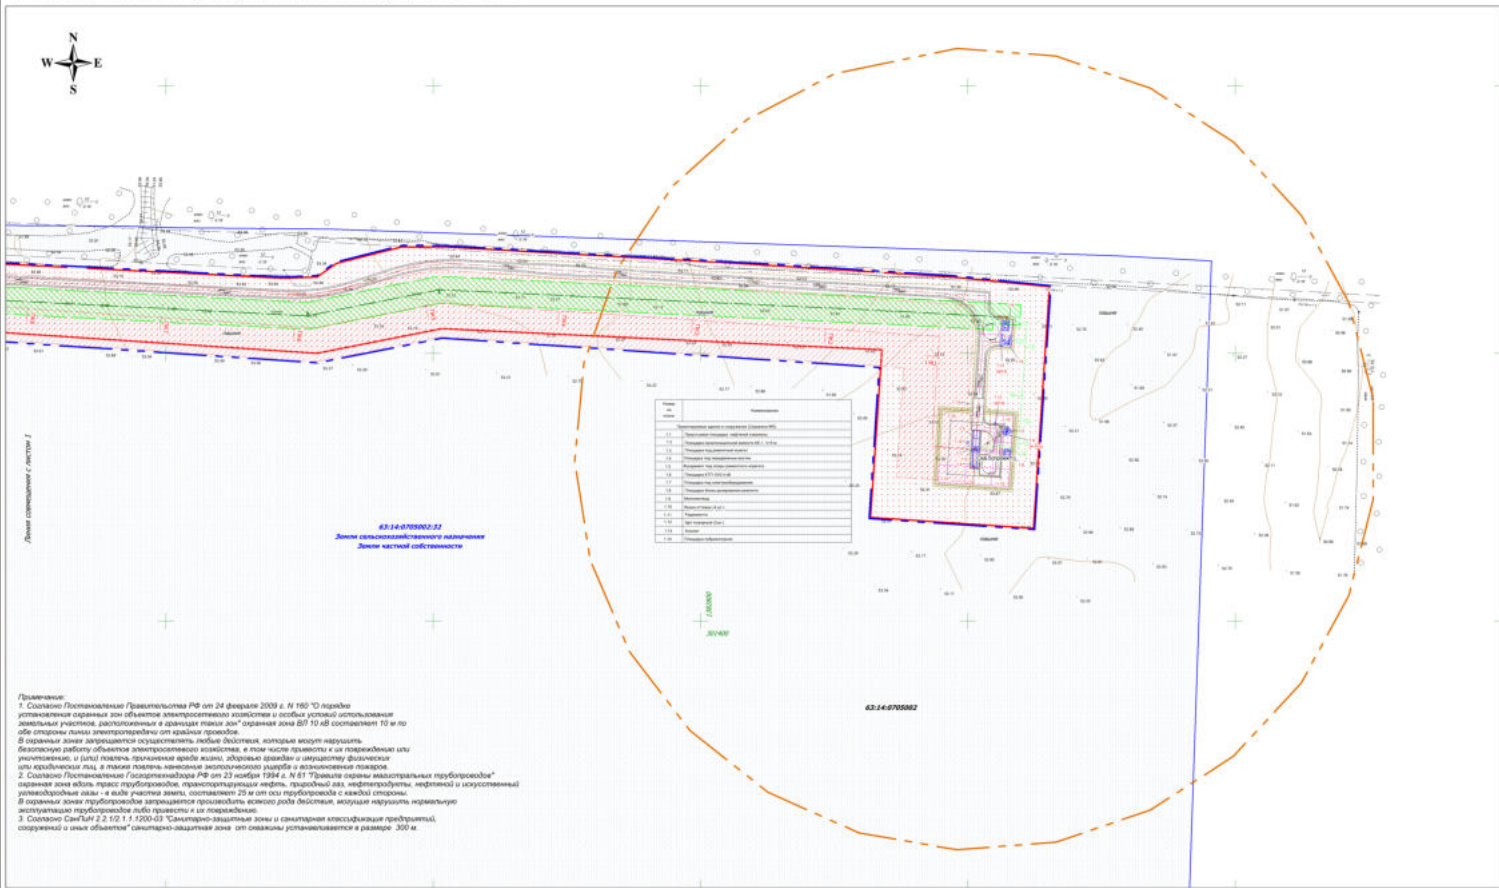

Примечания:
 В охранных зонах трубопроводов запрещается производство любого рода действий, которые могут нарушить нормальную эксплуатацию трубопроводов либо привести к их повреждению.
 3. Согласно СанПиН 2.1.10.1.1. (200-02) Санитарно-защитные зоны и санитарная классификация предприятий, сооружений и иных объектов" санитарно-защитная зона от скважины устанавливается в размере 300 м.

Условные обозначения:

- Границы территории, в отношении которой осуществлена подготовка проекта планировки
- Границы зон планируемого размещения линейных объектов
- Граница охранных зон объектов и его номер
- Граница земельного участка и его номер
- Границы зон с особыми условиями использования территорий (Нефтебурный, выходящий трубопровод)
- Границы зон с особыми условиями использования территорий (ВП 10 мб)
- Границы санитарно-защитной зоны скважины
- Границы зон охранных объектов культурного наследия
- Проектная трасса нефтебурного трубопровода
- Проектная ВП 10 мб
- Дороги, проезды
- Трасса нефтепровода
- ЛПЗ воздушные
- ЗП

Примечания:
 * Объекты культурно-исторического и мемориально-бытового назначения и прочие объекты капитального строительства опустошены
 * Объекты фидерального, районного, местного значения опустошены

СХЕМА РАСПОЛОЖЕНИЯ ЛИСТОВ



ООО "РИТЭК"				Проект планировки территории для строительства объекта ООО "РИТЭК" "Обустройство скважины № 5 Тельмановской структуры Мамуринского Лу" в границах сельского поселения Малая Глушица муниципального района Большеглушицкий Самарской области			
Имя	Лист	№ документа	Подпись	Дата	Статус	Лист	Листов
Исполнитель	Директор	Хожан Н.А.	Хожан Н.А.		Графическая часть	1	3
Раздел 3. Материалы по обоснованию проекта планировки территории. Графическая часть					ООО "Средневолжская инженерно-строительная компания" г. Самара		