МАТЕРИАЛЫ ПО ОБОСНОВАНИЮ ПРОЕКТА ПЛАНИРОВКИ ТЕРРИТОРИИ
"Техническое перевооружение нефтегазосборного трубопровода от АГЗУ-2 до АГЗУ № 1 Мамуринского месторождения"
в границах сельского поселения Малая Глушица муниципального района Большеглушицкий Самарской области

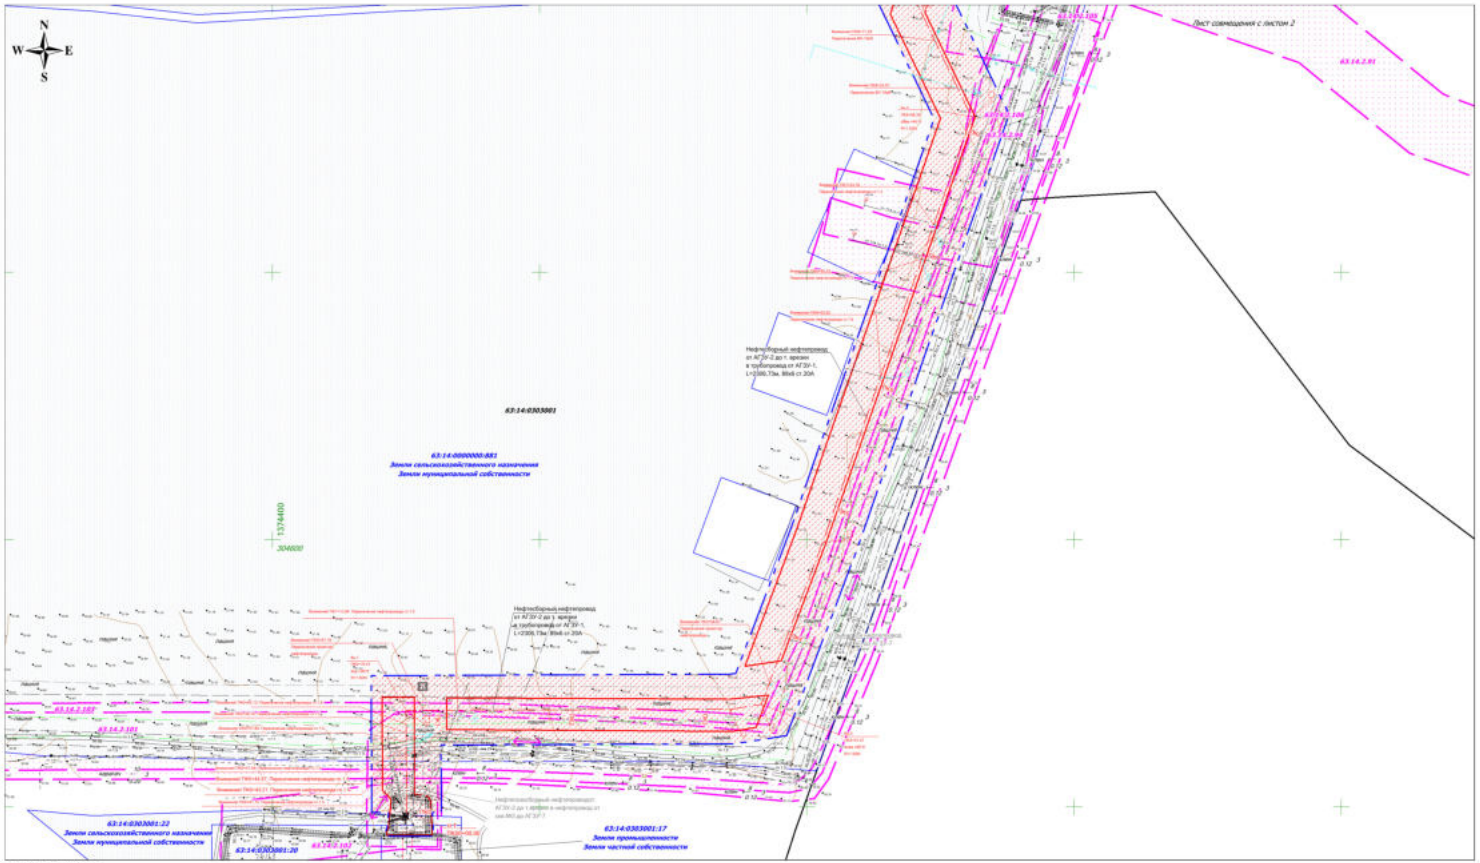

Условные обозначения:

- Границы территории, в отношении которой осуществляется подготовка проекта планировки
- Границы зон планируемого размещения линейных объектов
- Граница кадастрового квартала и его номер
- Граница земельного участка и его номер
- Границы зон с особыми условиями использования территории (Нефтесборный (выкидной) трубопровод)
- Границы зон с особыми условиями использования территории (учтенные в ПКН)
- Направление движения
- Проектируемая трасса нефтесборного (выкидного) трубопровода
- Дороги, проезды
- Трасса нефтепровода
- 10 кВ / 3 пр - ЛЭП воздушные

Примечание:
Согласно Постановлению Госгорпромнадзора РФ от 23 ноября 1994 г. N 61 "Правила охраны межстрановых трубопроводов" охранная зона вдоль трасс трубопроводов, транспортирующих нефть, природный газ, нефтепродукты, нефтяной и искусственный углеводородные газы - в виде участка земли, составляет 25 м от оси трубопровода с каждой стороны. В охранных зонах трубопроводов запрещается производить всякого рода действия, могущие нарушить нормальную эксплуатацию трубопроводов либо привести к их повреждению.

Примечание:
** Объекты социально-культурного и коммунально-бытового значения и прочие объекты капитального строительства отсутствуют*
** Объекты федерального, рационального, местного значения отсутствуют*
** Объекты историко-культурного значения отсутствуют*

СХЕМА РАСПОЛОЖЕНИЯ ЛИСТОВ

Лист 1

Лист 2

ООО "РИТЭК"					Проект планировки территории для строительства объета ООО "РИТЭК" "Техническое перевооружение нефтегазосборного трубопровода от АГЗУ-2 до АГЗУ № 1 Мамуринского месторождения" в границах сельского поселения Малая Глушица муниципального района Большеглушицкий Самарской области		
Изм.	Лист	№ документ	Подпись	Дата			
Исполнит.		Прошалькина Е.В.					
Директор		Ховрин Н.А.					

Раздел 3. Материалы по обоснованию проекта планировки территории. Графическая часть

Стадия	Лист	Листов
ПП	1	2

ООО "Средневолжская землеустроительная компания" г. Самара

Формат А2