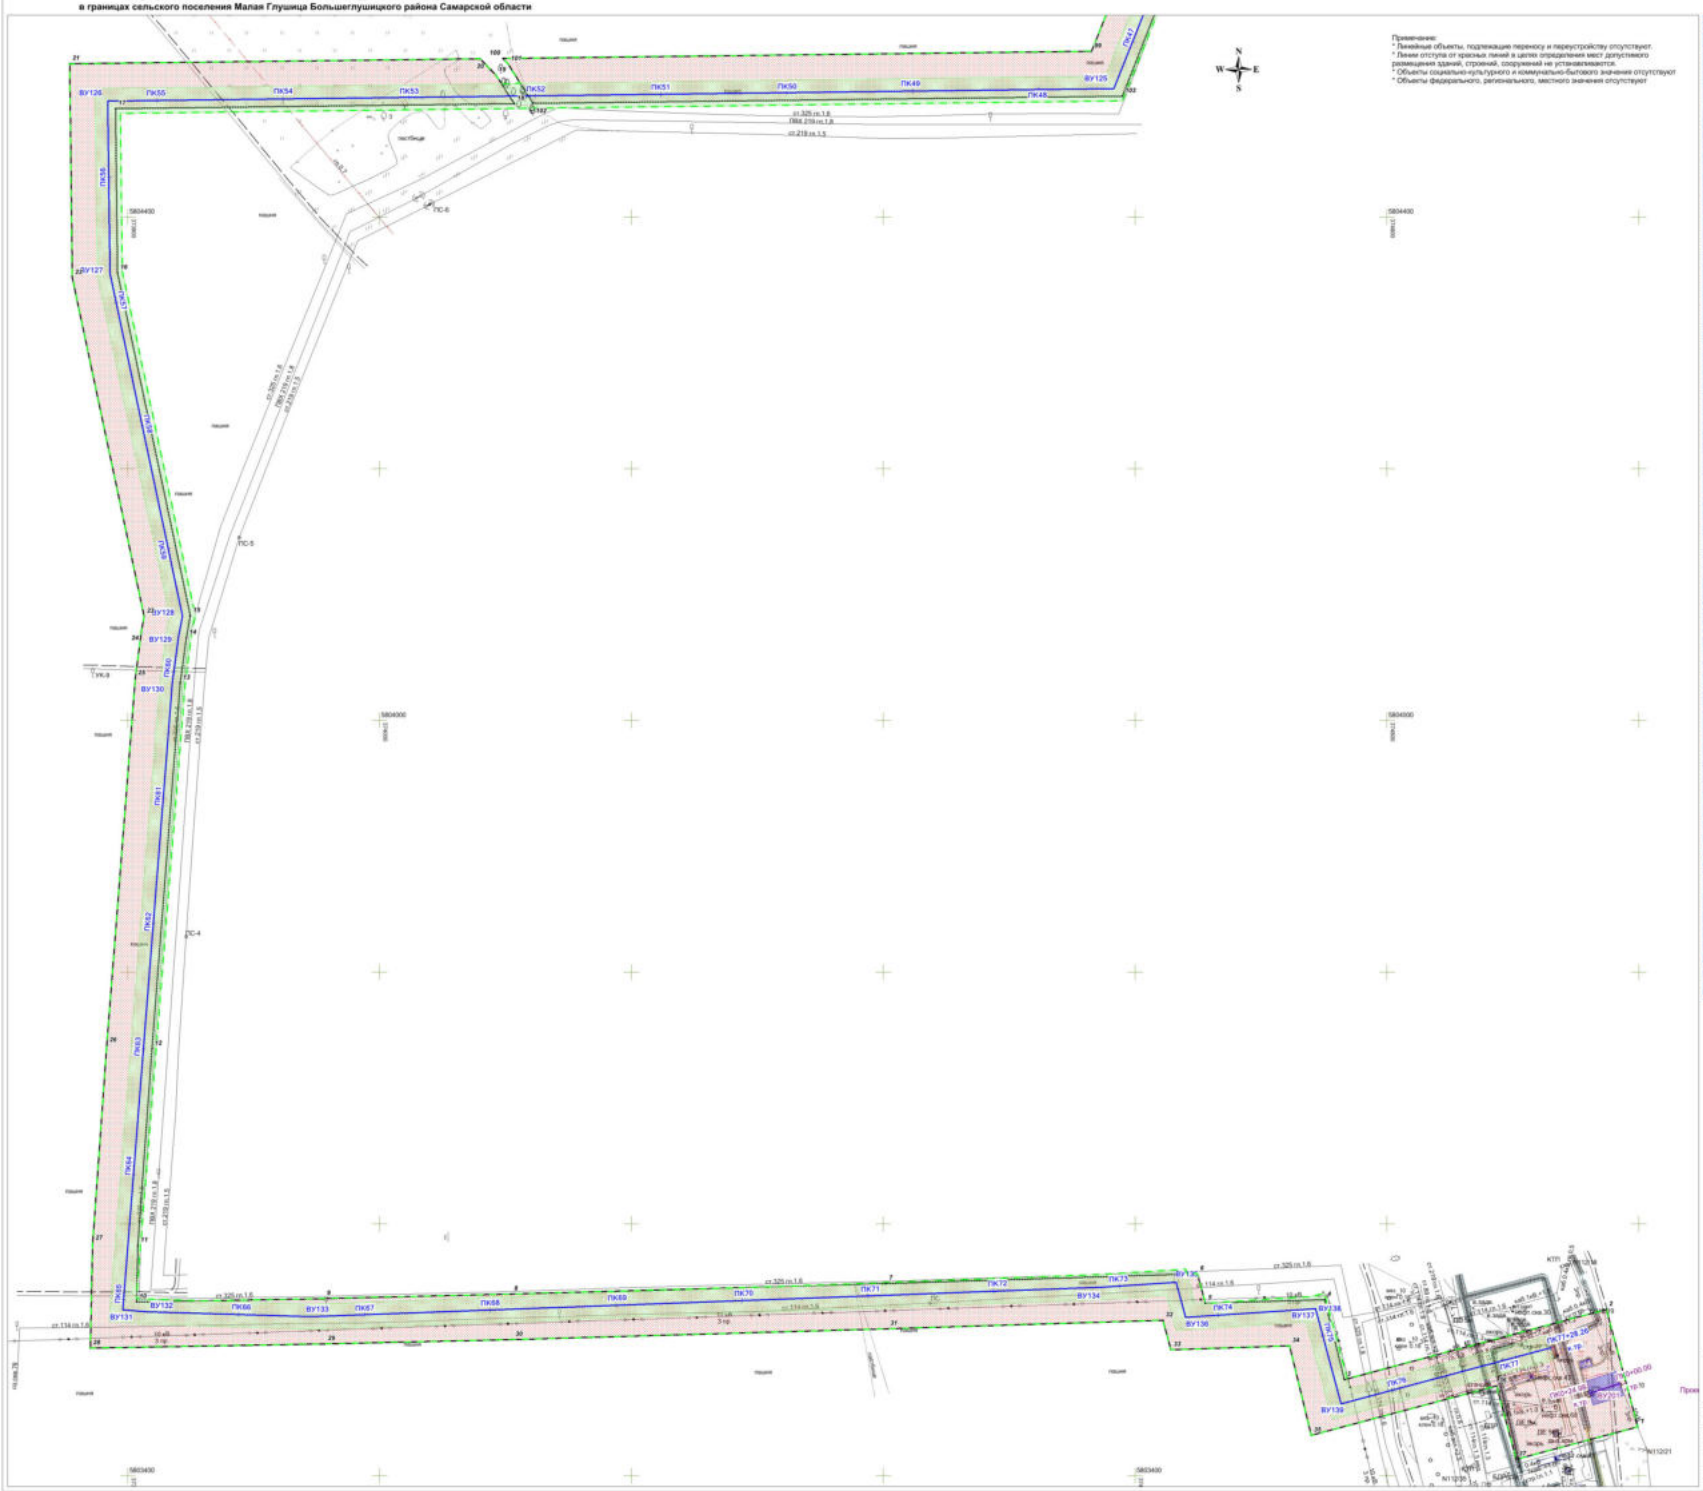Проект планировки территории для строительства объекта АО "РИТЭК":
"Обустройство поглощающей скважины №43 Мамуринского месторождения"
в границах сельского поселения Малая Глушица Большеглушицкого района Самарской области