МАТЕРИАЛЫ ПО ОБОСНОВАНИЮ ПРОЕКТА ПЛАНИРОВКИ ТЕРРИТОРИИ

"Техническое перевооружение выкидного трубопровода от скважины № 40 Верхне-Гайского месторождения до АГЗУ № 4 Верхне-Гайского месторождения"
в границах сельского поселения Малая Глушица муниципального района Большеглушицкий Самарской области

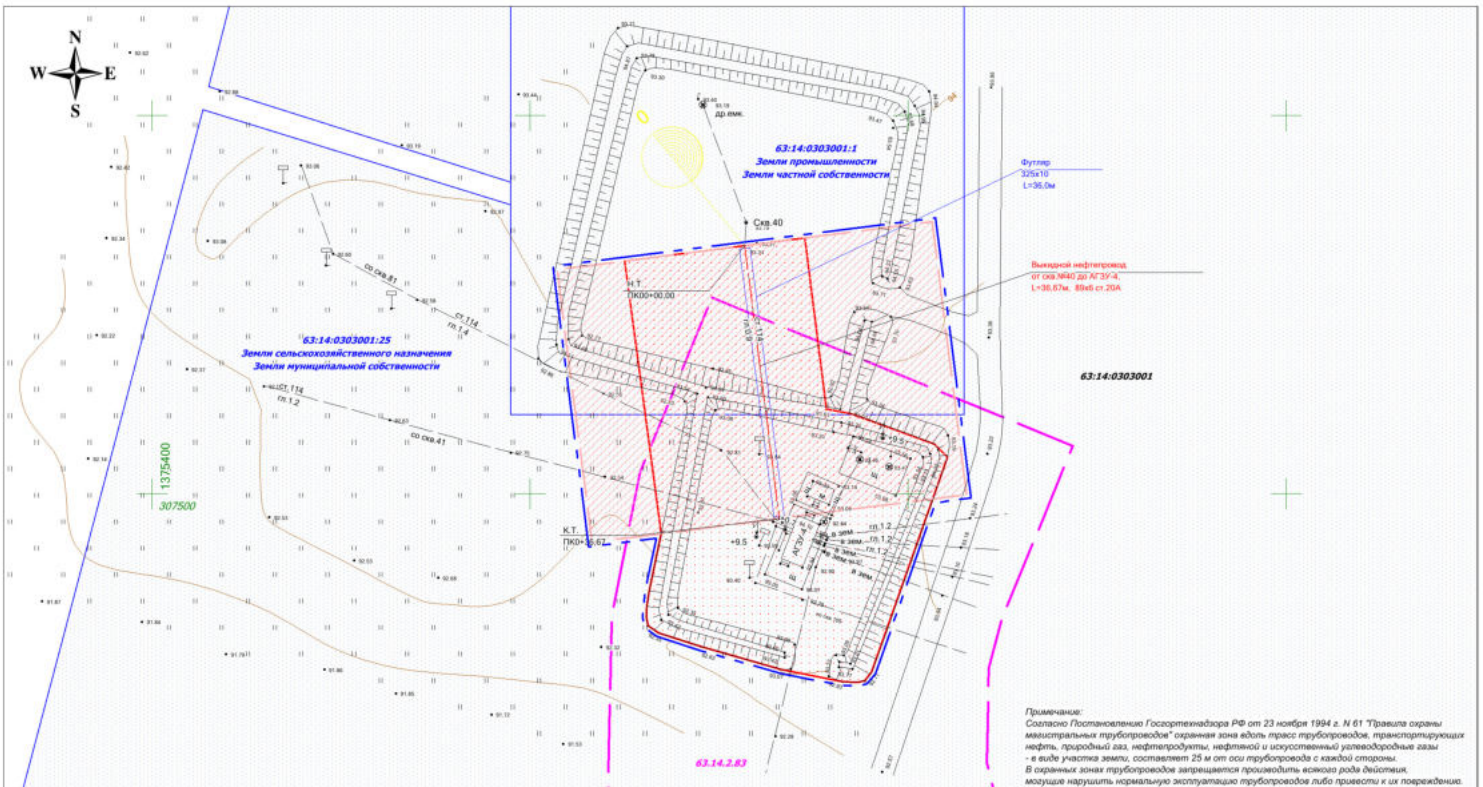

Условные обозначения:

- Границы территории, в отношении которой осуществляется подготовка прокта планировки
- Граница зоны планируемого размещения линейного объекта
- Граница кадастрового квартала и его номер
- Граница земельного участка и его номер
- Граница зоны с особыми условиями использования территорий (Нефтегазосборный трубопровод), ширина 50 м
- Граница зоны с особыми условиями использования территорий (учтенных в ЕГРН)
- Проектируемая трасса нефтегазосборного трубопровода
- Дороги, проезды
- Трасса нефтепровода
- ЛЭП воздушные

Примечание:
* *Объекты социально-культурного и коммунально-бытового значения и прочие объекты капитального строительства отсутствуют*
* *Объекты федерального, регионального, местного значения отсутствуют*
* *Объекты историко-культурного значения отсутствуют*

ООО "РИТЭК"				Проект планировки территории для строительства объекта ООО "РИТЭК" "Техническое перевооружение выкидного трубопровода от скважины № 40 Верхне-Гайского месторождения до АГЗУ № 4 Верхне-Гайского месторождения" в границах сельского поселения Малая Глушица муниципального района Большеглушицкий Самарской области	
Изм. Лист	№ документ	Подпись	Дата		
Исполнит.	Прощалыкина Е.В.			Раздел 3. Материалы по обоснованию проекта планировки территории. Графическая часть	Стадия: ПП; Лист: 1; Листов: 1
Директор	Ховрин Н.А.				
				Схема использования территории и период подготовки проекта планировки территории. Схема организации улично-дорожной сети и схема движения транспорта. Схема границ зон с особыми условиями использования территорий. Схема границ территорий, подверженных риску возникновения ЧС природного и техногенного характера. Схема конструктивных и планировочных решений. М 1:500	ООО "Средневолжская землеустроительная компания" г. Самара

Формат А3