МАТЕРИАЛЫ ПО ОБОСНОВАНИЮ ПРОЕКТА МЕЖЕВАНИЯ ТЕРРИТОРИИ
"Сбор и транспорт НГСЖ со скважины №7 Звездного месторождения"
в границах сельского поселения Малая Глушица муниципального района Большеглушицкий Самарской области

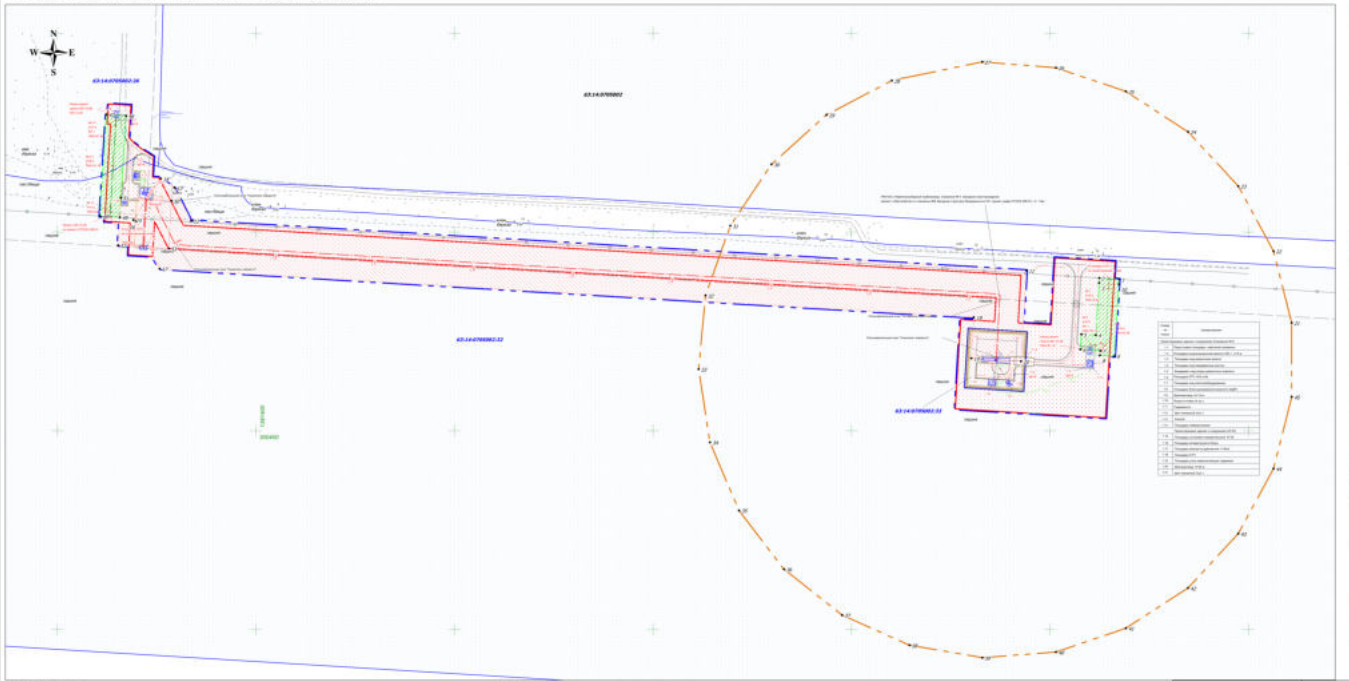

Перечень координат характерных точек охранной зоны ВЛ-10 кВ от ранее запрокл. опоры ВЛ-10 кВ до проектируемой КТП сос. 7 Звездного м/р

Номер	Исток	Устье	Угол	Длина
1	660 553,28	1 662 084,83	173°45'20"	33,61
2	660 553,89	1 662 048,67	185°33'53"	4,68
3	660 548,86	1 662 048,39	185°33'53"	62,03
4	660 488,23	1 662 048,74	273°34'48"	14,81
5	660 487,13	1 662 031,89	185°40'58"	15,46
6	660 481,77	1 662 030,99	87°39'59"	32,00
7	660 489,84	1 662 062,93	185°40'58"	4,58
8	660 475,65	1 662 030,33	87°33'48"	14,66
9	660 475,81	1 662 084,96	5°18'59"	15,53
10	660 547,36	1 662 085,51	5°18'59"	4,68

Перечень координат характерных точек охранной зоны выходного трубопровода сос. №7 Звездного м-я до проектируемого АГЗУ

Номер	Исток	Устье	Угол	Длина
11	660 581,07	1 662 176,17	273°18'58"	842,85
12	660 611,28	1 661 334,72	183°24'12"	51,92
13	660 644,76	1 661 317,91	353°24'48"	15,44
14	660 659,21	1 661 304,15	213°24'48"	56,92
15	660 612,09	1 661 279,66	123°25'14"	3,54
16	660 610,46	1 661 276,01	191°24'28"	51,95
17	660 560,01	1 661 262,90	63°24'27"	841,80
18	660 214,13	1 662 120,37	181°24'28"	41,36
19	660 413,90	1 662 126,01	91°35'36"	66,80
20	660 466,82	1 662 170,72	3°20'5"	51,42

Перечень координат характерных точек санитарно-защитной зоны сос. 7

Номер	Исток	Устье	Угол	Длина
21	660 588,54	1 662 445,45	345°44'33"	74,66
22	660 660,71	1 662 426,11	255°25'11"	74,66
23	660 646,14	1 662 389,07	317°13'23"	74,66
24	660 736,79	1 662 356,00	255°25'11"	74,66
25	660 711,32	1 662 279,04	288°42'42"	74,66
26	660 795,65	1 662 256,00	224°27'22"	74,66
27	660 770,66	1 662 131,76	248°24'58"	52,04
28	660 752,32	1 662 340,71	242°32'29"	74,66
29	660 717,60	1 661 874,76	248°1'41"	74,66
30	660 680,09	1 661 810,32	213°51'44"	74,66
31	660 696,28	1 661 871,84	189°38'17"	74,66
32	660 696,12	1 661 852,66	189°38'56"	74,66
33	660 681,89	1 661 849,80	177°37'38"	74,66
34	660 668,40	1 661 877,46	189°48'51"	74,66
35	660 654,87	1 661 886,75	165°54'28"	74,66
36	660 686,94	1 661 833,39	189°19'4"	74,66
37	660 214,68	1 661 888,44	141°0'30"	74,66
38	660 194,20	1 662 009,44	90°44'55"	74,66
39	660 171,85	1 662 131,76	85°10'38"	74,66
40	660 177,43	1 662 206,20	71°17'32"	74,66
41	660 201,62	1 662 276,04	71°17'32"	74,66
42	660 243,94	1 662 339,61	42°48'23"	74,66
43	660 296,48	1 662 386,07	29°39'48"	74,66
44	660 361,63	1 662 425,11	14°15'28"	74,66
45	662 424,29	1 662 443,46	85°55'"	74,66

Перечень координат характерных точек охранной зоны ВЛ-10 кВ от ранее запрокл. опоры ВЛ-10 кВ до проектируемой КТП площадки АГЗУ

Номер	Исток	Устье	Угол	Длина
46	660 714,06	1 661 384,20	273°43'34"	33,60
47	660 716,12	1 661 246,27	183°32'59"	182,34
48	660 614,87	1 661 242,65	86°32'58"	33,60
49	660 614,73	1 661 282,80	3°32'58"	182,34

Перечень координат характерных точек охранной зоны выходного трубопровода сос. №6 Звездного м-я УЗА до проектируемой АГЗУ-1 с нефтесборными трубопроводов до АГЗУ-1 до УЗА (в параллельных шлейфах)

Номер	Исток	Устье	Угол	Длина
50	660 651,94	1 661 314,88	273°19'42"	41,60
51	660 654,42	1 661 283,77	183°8'35"	46,03
52	660 586,48	1 661 281,14	93°18'32"	51,88
53	660 583,01	1 661 313,00	3°8'35"	46,03

Условные обозначения:

- Границы территории, в отношении которой осуществляются подготовка проекта планировки
- Границы зон планируемого размещения линейных объектов
- Граница кадастрового квартала и его номер
- Граница земельного участка и его номер
- Номер характерной точки границы охранной зоны
- Границы зон с особыми условиями использования территории (Нефтесборный трубопровод)
- Границы зон с особыми условиями использования территории (ВЛ 10 кВ)
- Границы санитарно-защитной зоны скважины
- Проектируемая трасса нефтесборного трубопровода
- Проектируемая ВЛ 10 кВ
- Дороги, проезды
- Трасса нефтепровода
- ВЛ10 воздушная

Примечания:
1. Согласно Постановлению Правительства РФ от 24 февраля 2009 г. N 160 "О порядке установления охранных зон объектов электросетевого хозяйства и особых условий использования земельных участков, расположенных в границах таких зон" охранная зона ВЛ-10 кВ составляет 10 м по обе стороны линии электропередачи от крайних проводов.
В охранных зонах запрещается осуществлять любые действия, которые могут нарушить безопасную работу объектов электросетевого хозяйства, в том числе привести к их повреждению или авариям, а также осуществлять действия, которые могут повлечь причинение вреда жизни, здоровью граждан или имуществу физических или юридических лиц, а также запреты, ограничения использования земель и использования природных.
2. Согласно Постановлению Госгортехнадзора РФ от 22 ноября 1994 г. N 61 "Правила охраны магистральных трубопроводов" охранная зона вдоль трасс трубопроводов, транспортирующих нефть, горючий газ, нефтепродукты, нефтяной и сопутствующий углеводородный газы - в виде участка земли, составляющего 25 м от оси трубопровода с каждой стороны.
В охранных зонах трубопроводов запрещается производить земляные работы (бестраншейными методами эксплуатацию трубопроводов либо сервитута и (или) переселения.
3. Согласно СанПиН 2.2.1/2.1.1.1200-03 "Санитарно-защитные зоны и санитарная классификация предприятий, сооружений и иных объектов" санитарно-защитная зона: от скважины устанавливается в размере 500 м.

Примечания:
* Объекты социально-культурного и коммунально-бытового значения у трасс не обнаружены, отсутствуют
** Объекты федерального, регионального, местного значения отсутствуют
*** Объекты историко-культурного значения отсутствуют

ООО "РИТЭК"				
Изм.	Лист	№ документ	Подпись	Дата
Исполнит.		Гатсуллина Е.В.		
Директор		Ковран Н.А.		

Проект межевания территории для строительства объекта ООО "РИТЭК" "Сбор и транспорт НГСЖ со скважины №7 Звездного месторождения" в границах сельского поселения Малая Глушица муниципального района Большеглушицкий Самарской области

Материалы по обоснованию проекта межевания территории. Графическая часть.

Чертеж зон с особыми условиями использования территории.
М 1:2000

Стадия	Лист	Листов
ПП	1	1

ООО "Средневолжское инжиниринговое компании" г. Самара