МАТЕРИАЛЫ ПО ОБОСНОВАНИЮ ПРОЕКТА МЕЖЕВАНИЯ ТЕРРИТОРИИ

"Техническое перевооружение выкидного трубопровода от скважины № 43 Верхне-Гайского месторождения до АГЗУ № 6 Верхне-Гайского месторождения"
в границах сельского поселения Малая Глушица муниципального района Большеглушицкий Самарской области

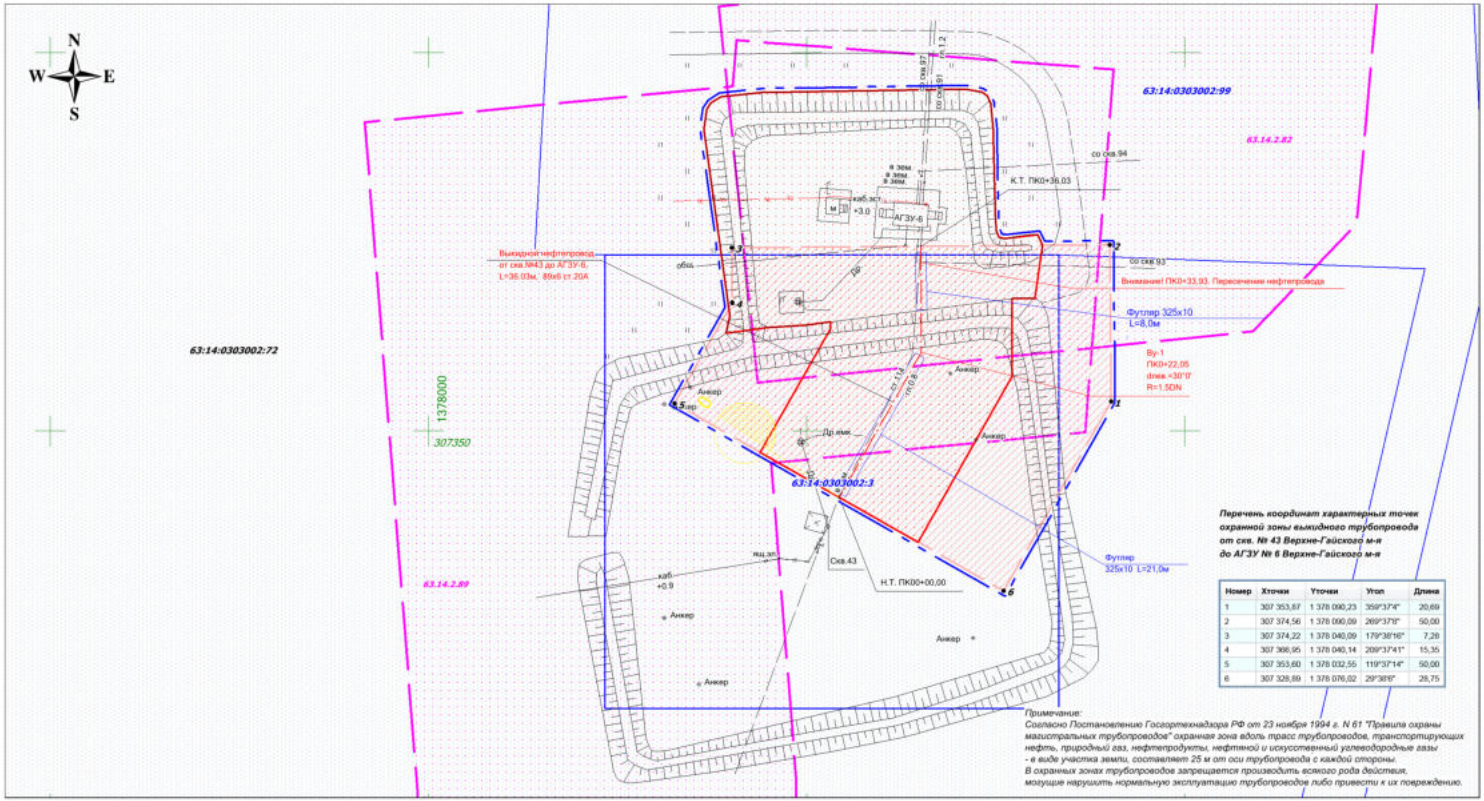

Перечень координат характерных точек охранной зоны выкидного трубопровода от скв. № 43 Верхне-Гайского м-я до АГЗУ № 6 Верхне-Гайского м-я

Номер	Хточки	Уточки	Угол	Длина
1	307 353,87	1 378 000,23	359°37'4"	20,69
2	307 374,56	1 378 000,09	269°37'5"	50,00
3	307 374,22	1 378 040,09	179°38'16"	7,28
4	307 366,95	1 378 040,14	209°37'41"	15,35
5	307 353,60	1 378 032,55	119°37'14"	50,00
6	307 328,89	1 378 076,02	29°38'6"	28,75

Примечание:
Согласно Постановлению Госгортехнадзора РФ от 23 ноября 1994 г. N 61 "Правила охраны магистральных трубопроводов" охранная зона вдоль трасс трубопроводов, транспортирующих нефть, природный газ, нефтепродукты, нефтяной и искусственный углеводородные газы - в виде участка земли, составляет 25 м от оси трубопровода с каждой стороны.
В охранных зонах трубопроводов запрещается производить всякого рода действия, могущие нарушить нормальную эксплуатацию трубопроводов либо привести к их повреждению.

Условные обозначения:

- Границы территории, в отношении которой осуществляется подготовка проекта планировки
- Граница зоны планируемого размещения линейного объекта
- 63:14:0303002 - Граница кадастрового квартала и его номер
- 63:14:0303002:3 - Граница земельного участка и его номер
- • 1 - Номер характерной точки границы охранной зоны
- Граница зоны с особыми условиями использования территорий (Нефтегазосборный трубопровод), ширина 50 м
- 63:14:2:1ВЗ - Граница зоны с особыми условиями использования территорий (учтенных в ЕГРН)
- —Н— - Проектируемая трасса нефтегазосборного трубопровода
- Дороги, проезды
- —Н— - Трасса нефтепровода
- 10 кВ 3 пр - ЛЭП воздушные

Примечание:
** Объекты социально-культурного и коммунально-бытового значения и прочие объекты капитального строительства отсутствуют*
** Объекты федерального, регионального, местного значения отсутствуют*
** Объекты историко-культурного значения отсутствуют*

ООО "РИТЭК"

Изм.	Лист	№ документ	Подпись	Дата
Исполнит.		Прощалыкина Е.В.		
Директор		Ховрин Н.А.		

Проект межевания территории для строительства объкта ООО "РИТЭК"
"Техническое перевооружение выкидного трубопровода от скважины № 43 Верхне-Гайского месторождения до АГЗУ № 6 Верхне-Гайского месторождения"
в границах сельского поселения Малая Глушица
муниципального района Большеглушицкий Самарской области

Материалы по обоснованию проекта межевания территории. Графическая часть

Чертеж зон с особыми условиями использования территорий. М 1:500

Стадия	Лист	Листов
ПП	1	1

ООО "Средневолжская землеустроительная компания" г. Самара

Формат А3