


**Проект планировки территории для строительства объекта ООО "РИТЭК":
"Обустройство поглощающей скважины № 43 Мамуринского месторождения"
в границах сельского поселения Малая Глушица Большеглушицкого района Самарской области**

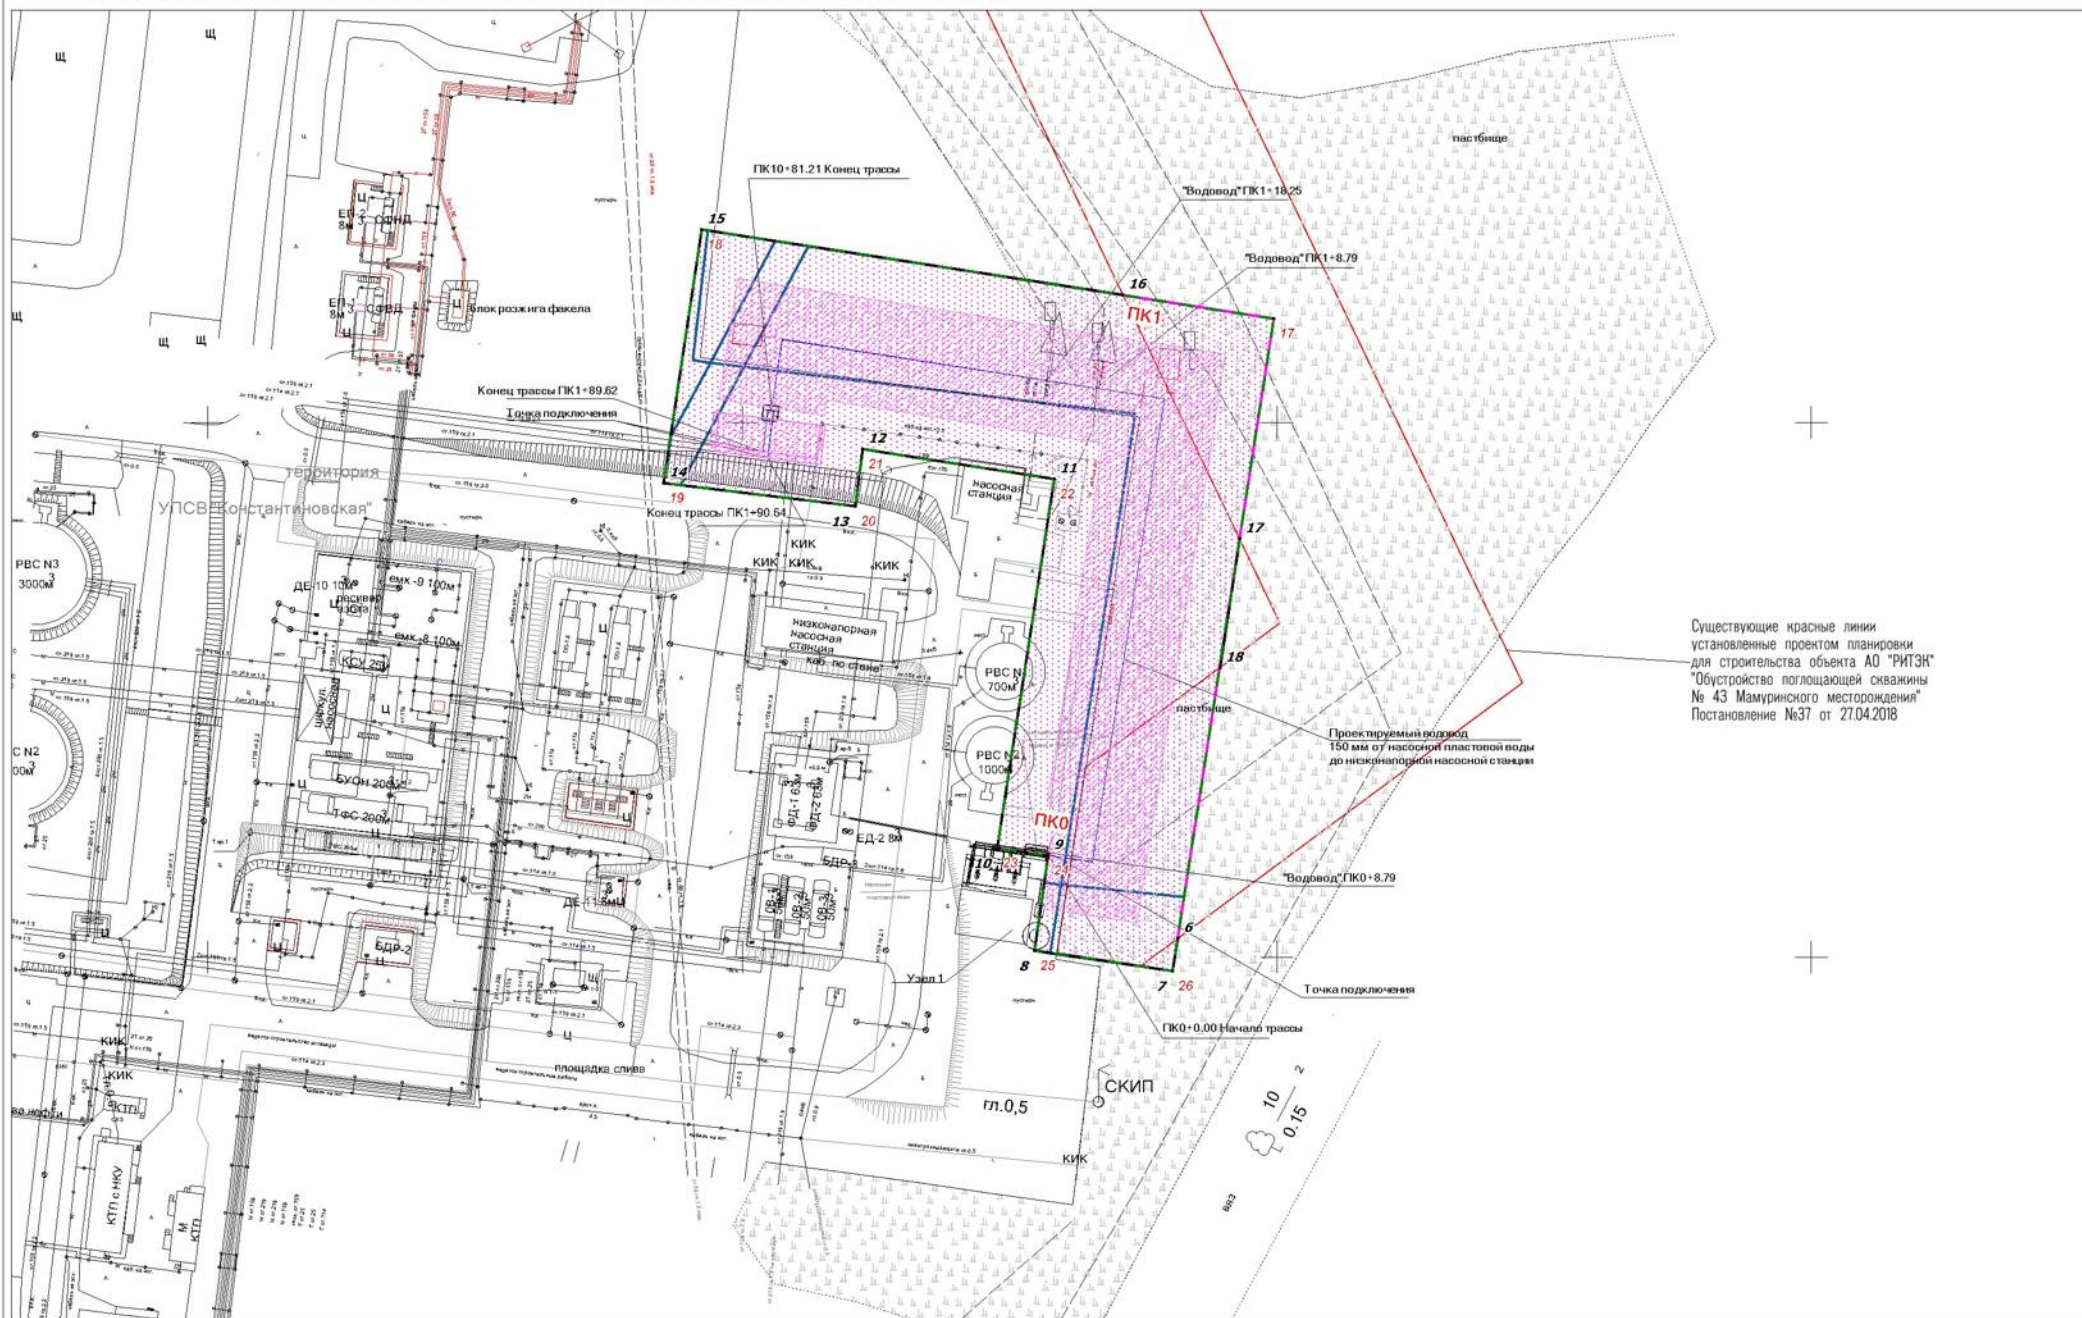

Изм.	Кол.уч.	Лист	№ док.	Подпись	Дата

Проект планировки территории

Лист

3

Формат листа А3