


ЧЕРТЕЖ МЕЖЕВАНИЯ ТЕРРИТОРИИ

«Техническое перевооружение системы электроснабжения электросетевого оборудования ГЭС "Морец"» в границах сельского поселения Малая Глушица Большеглушицкого муниципального района Самарской области

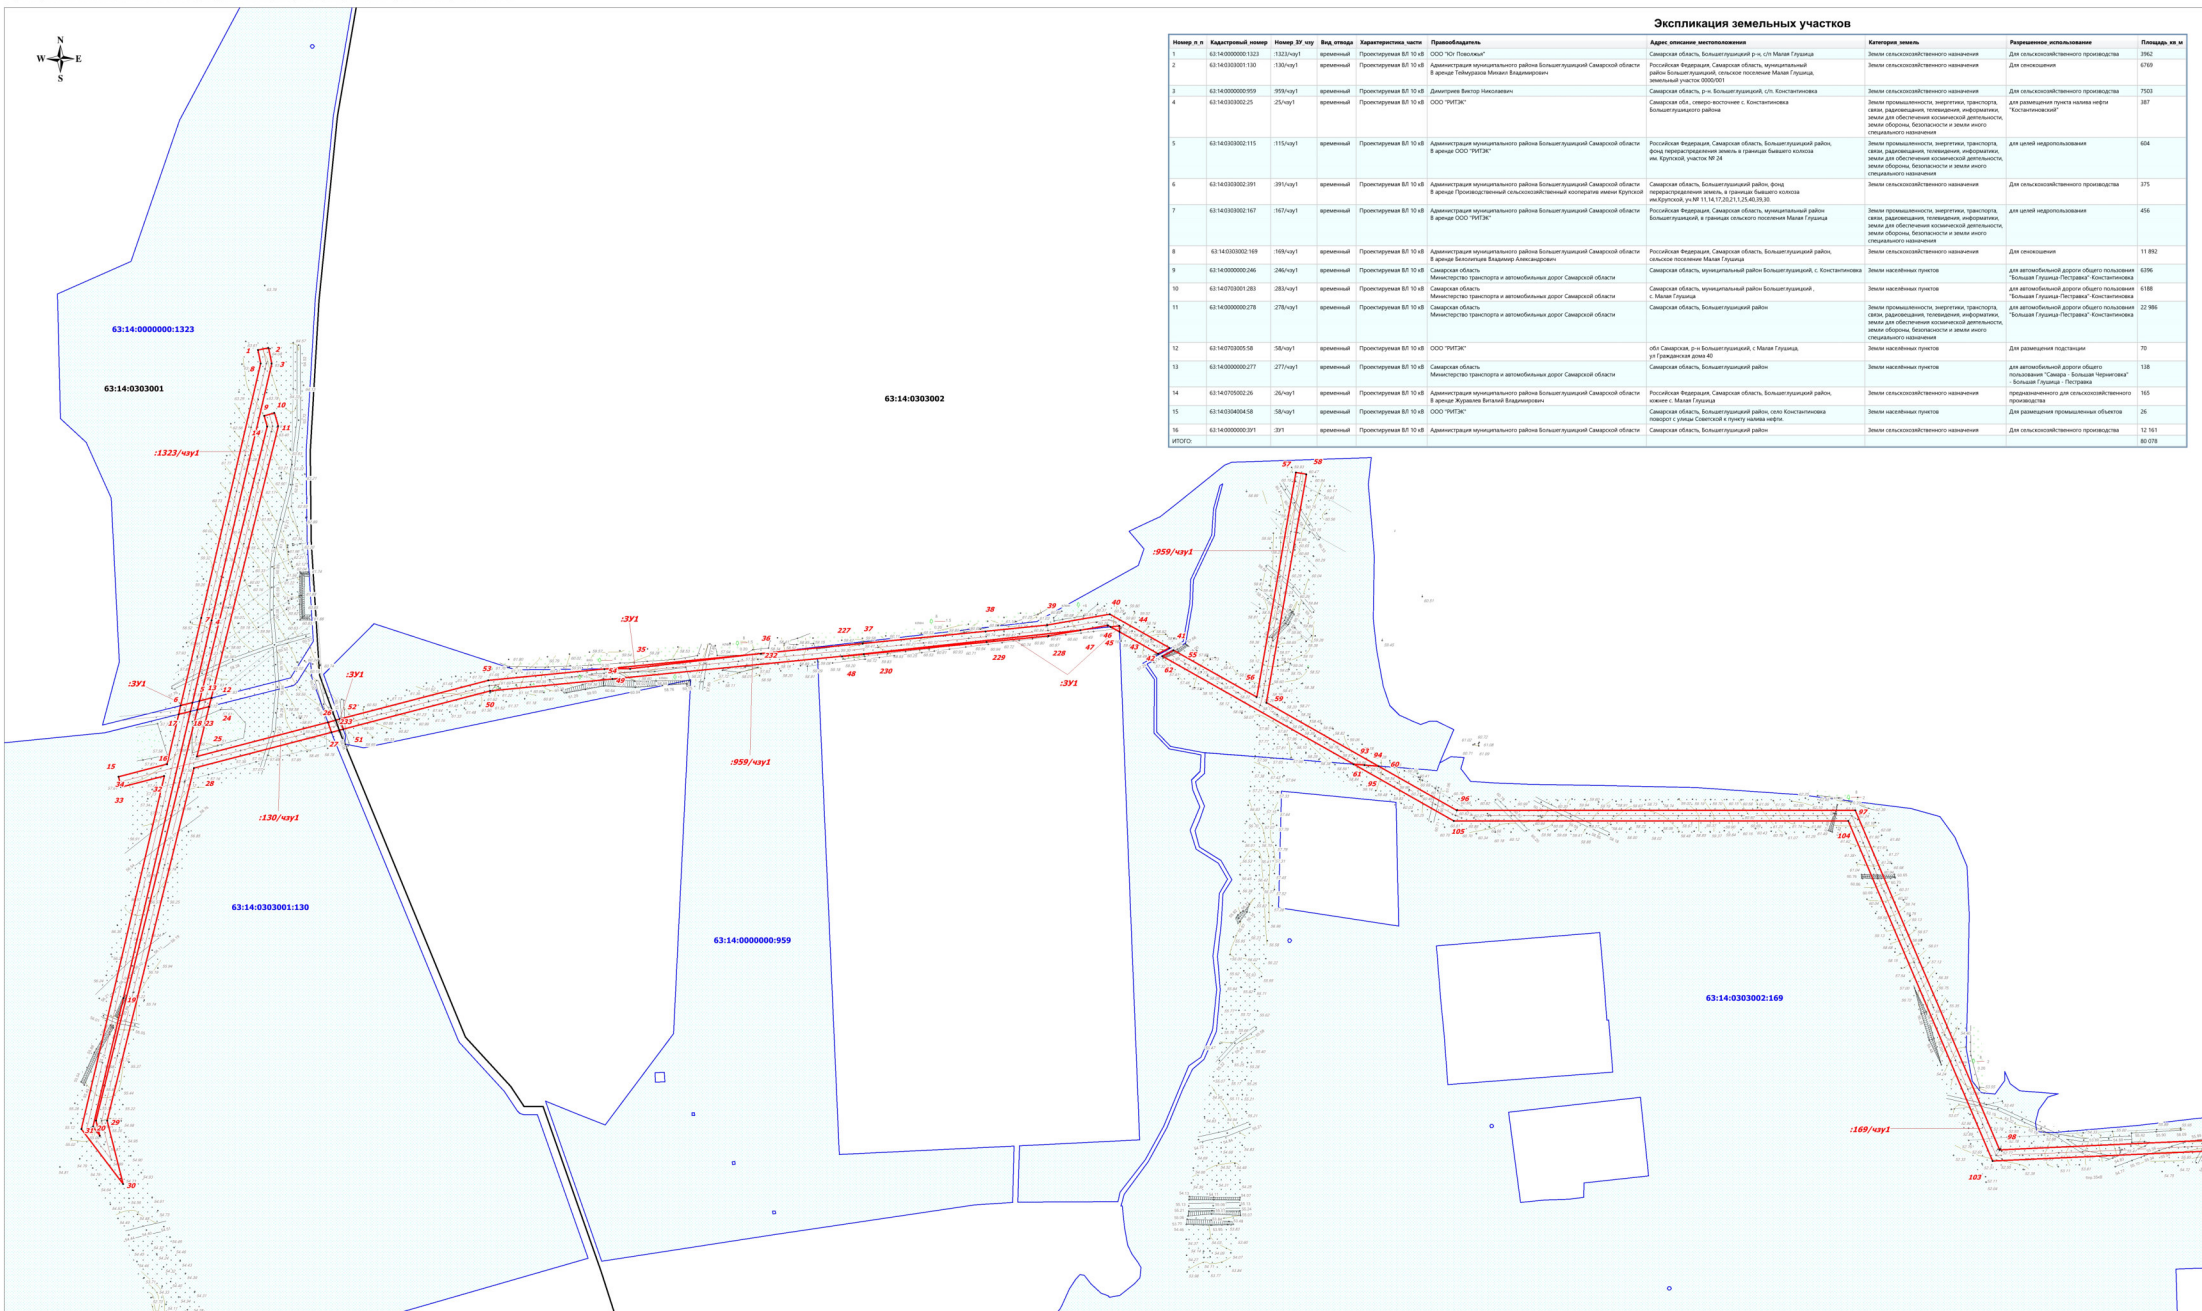

Экспликация земельных участков									

Итого:									80 078

- Условные обозначения:**
- Границы территории, в отношении которой осуществляется подготовка проекта межевания
 - Граница кадастрового квартала и его номер
 - Граница земельного участка стоящего на ГКУ и его номер
 - - Поворотная точка границы зон планируемого размещения линейных объектов

- Примечание:**
- * Существующие, устанавливаемые и отменяемые красные линии отсутствуют;
 - * Линии отступа от красных линий в целях определения мест допустимого размещения зданий, строений, сооружений не устанавливаются;
 - * Необходимость для резервирования и изъятия для государственных и муниципальных нужд отсутствуют;
 - * Публичные сервитуты не установлены



Система координат МСН-63, зона 1

ООО "РИТЭК"					
Изм.	Лист	№ документа	Исполнитель	Дата	Статус
			Лукина А.Н.		
Генеральный директор			Харин Н.А.		
ПРОЕКТ МЕЖЕВАНИЯ ТЕРРИТОРИИ					
Географическая часть (через межевание территории) М 1:2000					
			ООО "Средневолжская земельно-строительная компания" г. Самара		
			Этажи: Лист 1 из 5		