МАТЕРИАЛЫ ПО ОБОСНОВАНИЮ ПРОЕКТА ПЛАНИРОВКИ ТЕРРИТОРИИ

"Реконструкция подводных переходов ТПП "РИТЭК-Самара-Нафта"
"Нефтегазосборный трубопровод от АГЗУ№2 Шаболовского м/р-ПНН Шаболовский (Подводный переход р. Мокрая Овсянка)"
в границах сельского поселения Майское муниципального района Пестравский Самарской области

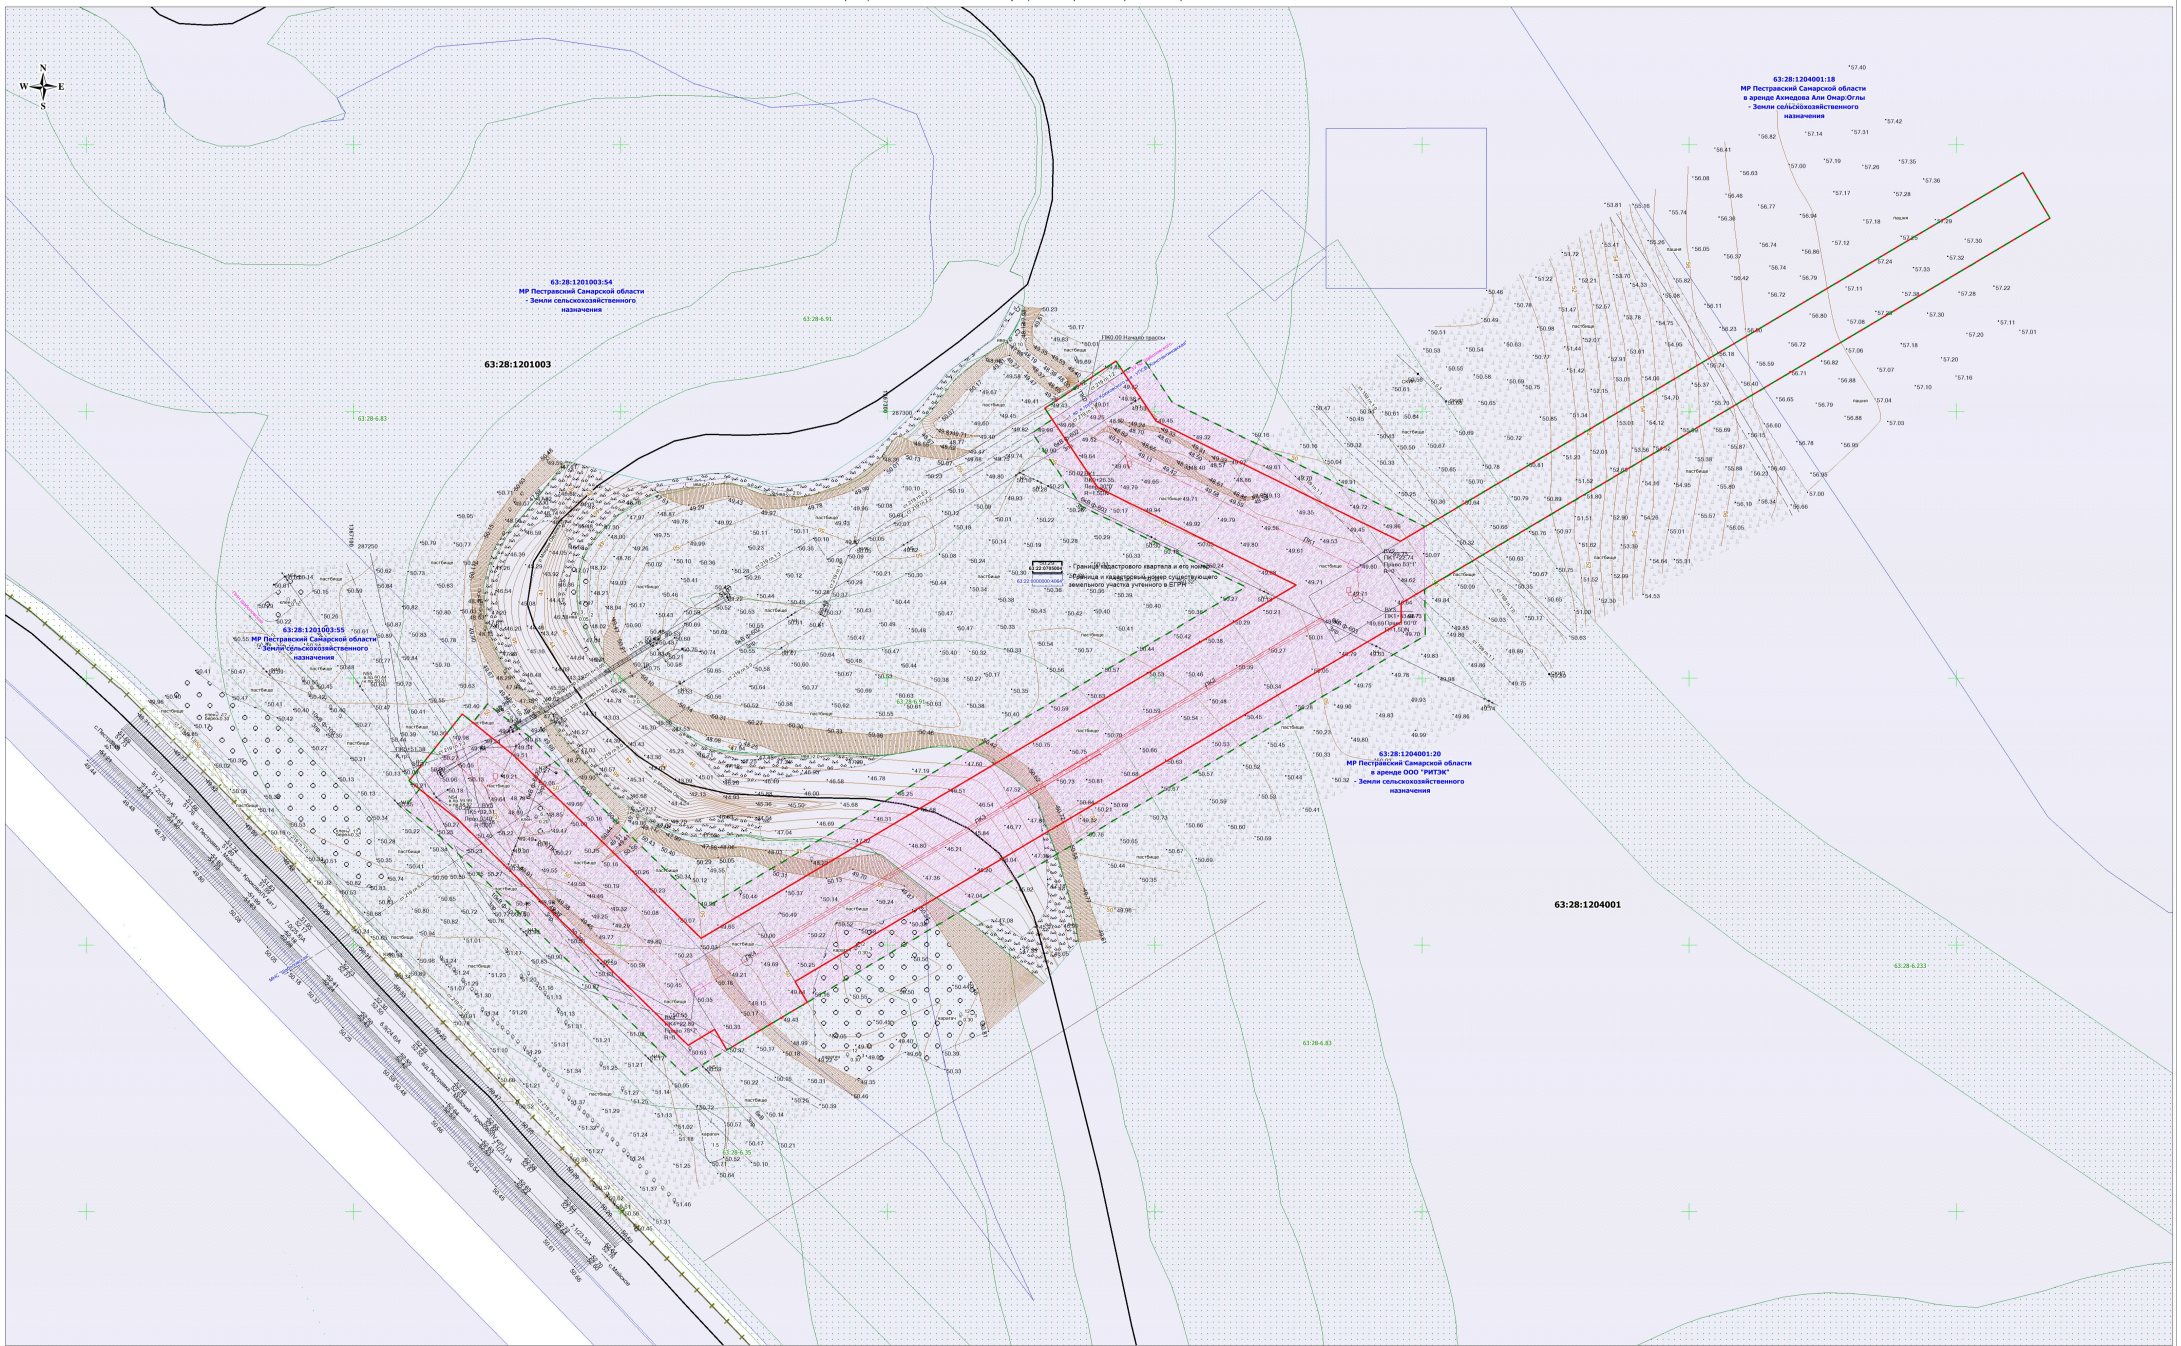

Условные обозначения:

- Границы территории, в отношении которой осуществляется подготовка проекта планировки
- Границы зон планируемого размещения линейных объектов: Нефтегазосборный трубопровод от АГЗУ№2 Шаболовского м/р-ПНН Шаболовский (Подводный переход р. Мокрая Овсянка) протяженностью 861 м, шириной отвода 32 м; Площадка под раскладку плети.
- Границы зон с особыми условиями использования территории (Нефтегазосборный трубопровод), ширина 50 м
- Трасса нефтепровода
- ЛЭП воздушные 10 кВ, 3 пр
- Граница кадастрового квартала и его номер
- Границы и кадастровый номер существующего земельного участка учтенного в ЕГРН
- Граница и кадастровый номер зоны с особыми условиями использования территории учтенной в ЕГРН
- Граница сельского поселения

Примечание:
• Согласно Постановлению Госгортехнадзора РФ от 23 ноября 1994 г. N 61 "Правила охраны магистральных трубопроводов" охранная зона вдоль трасс трубопроводов, транспортирующих нефть, природный газ, нефтепродукты, нефтяной и искусственный углеводородные газы – в виде участка земли, составляет 25 м от оси трубопровода с каждой стороны.В охранных зонах трубопроводов запрещается производить всякого рода действия, могущие нарушить нормальную эксплуатацию трубопроводов либо привести к их повреждению.

Примечание:
• Объекты, подлежащие сносу или демонтажу отсутствуют
• Линейные объекты, подлежащие переносу и переустройству отсутствуют
• Границы особо охраняемых природных территорий отсутствуют
• Объекты федерального значения отсутствуют
• Необходимость для резервирования и изъятия для государственных или муниципальных нужд отсутствует
• Схема организации улично-дорожной сети и движения транспорта не разрабатывается
• Схема вертикальной планировки территории, инженерной подготовки и инженерной защиты территории не разрабатывается

ООО "РИТЭК"					Проект планировки территории для строительства объекта ООО "РИТЭК" "Реконструкция подводных переходов ТПП "РИТЭК-Самара-Нафта" "Нефтегазосборный трубопровод от АГЗУ№2 Шаболовского м/р-ПНН Шаболовский (Подводный переход р. Мокрая Овсянка)" в границах сельского поселения Майское муниципального района Пестравский Самарской области			
Изм	Лист	№ документ	Подпись	Дата				
Исполнит.		Акзянова Н.В.			Раздел 3. Материалы по обоснованию проекта планировки территории. Графическая часть	Стадия	Лист	Листов
Ген.директор		Ховрин Н.А.				ПП	1	1
					Границы зон с особыми условиями использования территории; границы территорий подверженных риску возникновения ЧС; границы зон планируемого размещения объектов инженерной инфраструктуры; улично-дорожной сети и схема движения транспорта на соответствующей территории. Схема конструктивных и планировочных решений. Схема использования территории в период подготовки проекта планировки территории. Масштаб 1:1 000	ООО "Средневолжская землеустроительная компания" г. Самара		

формат А1